
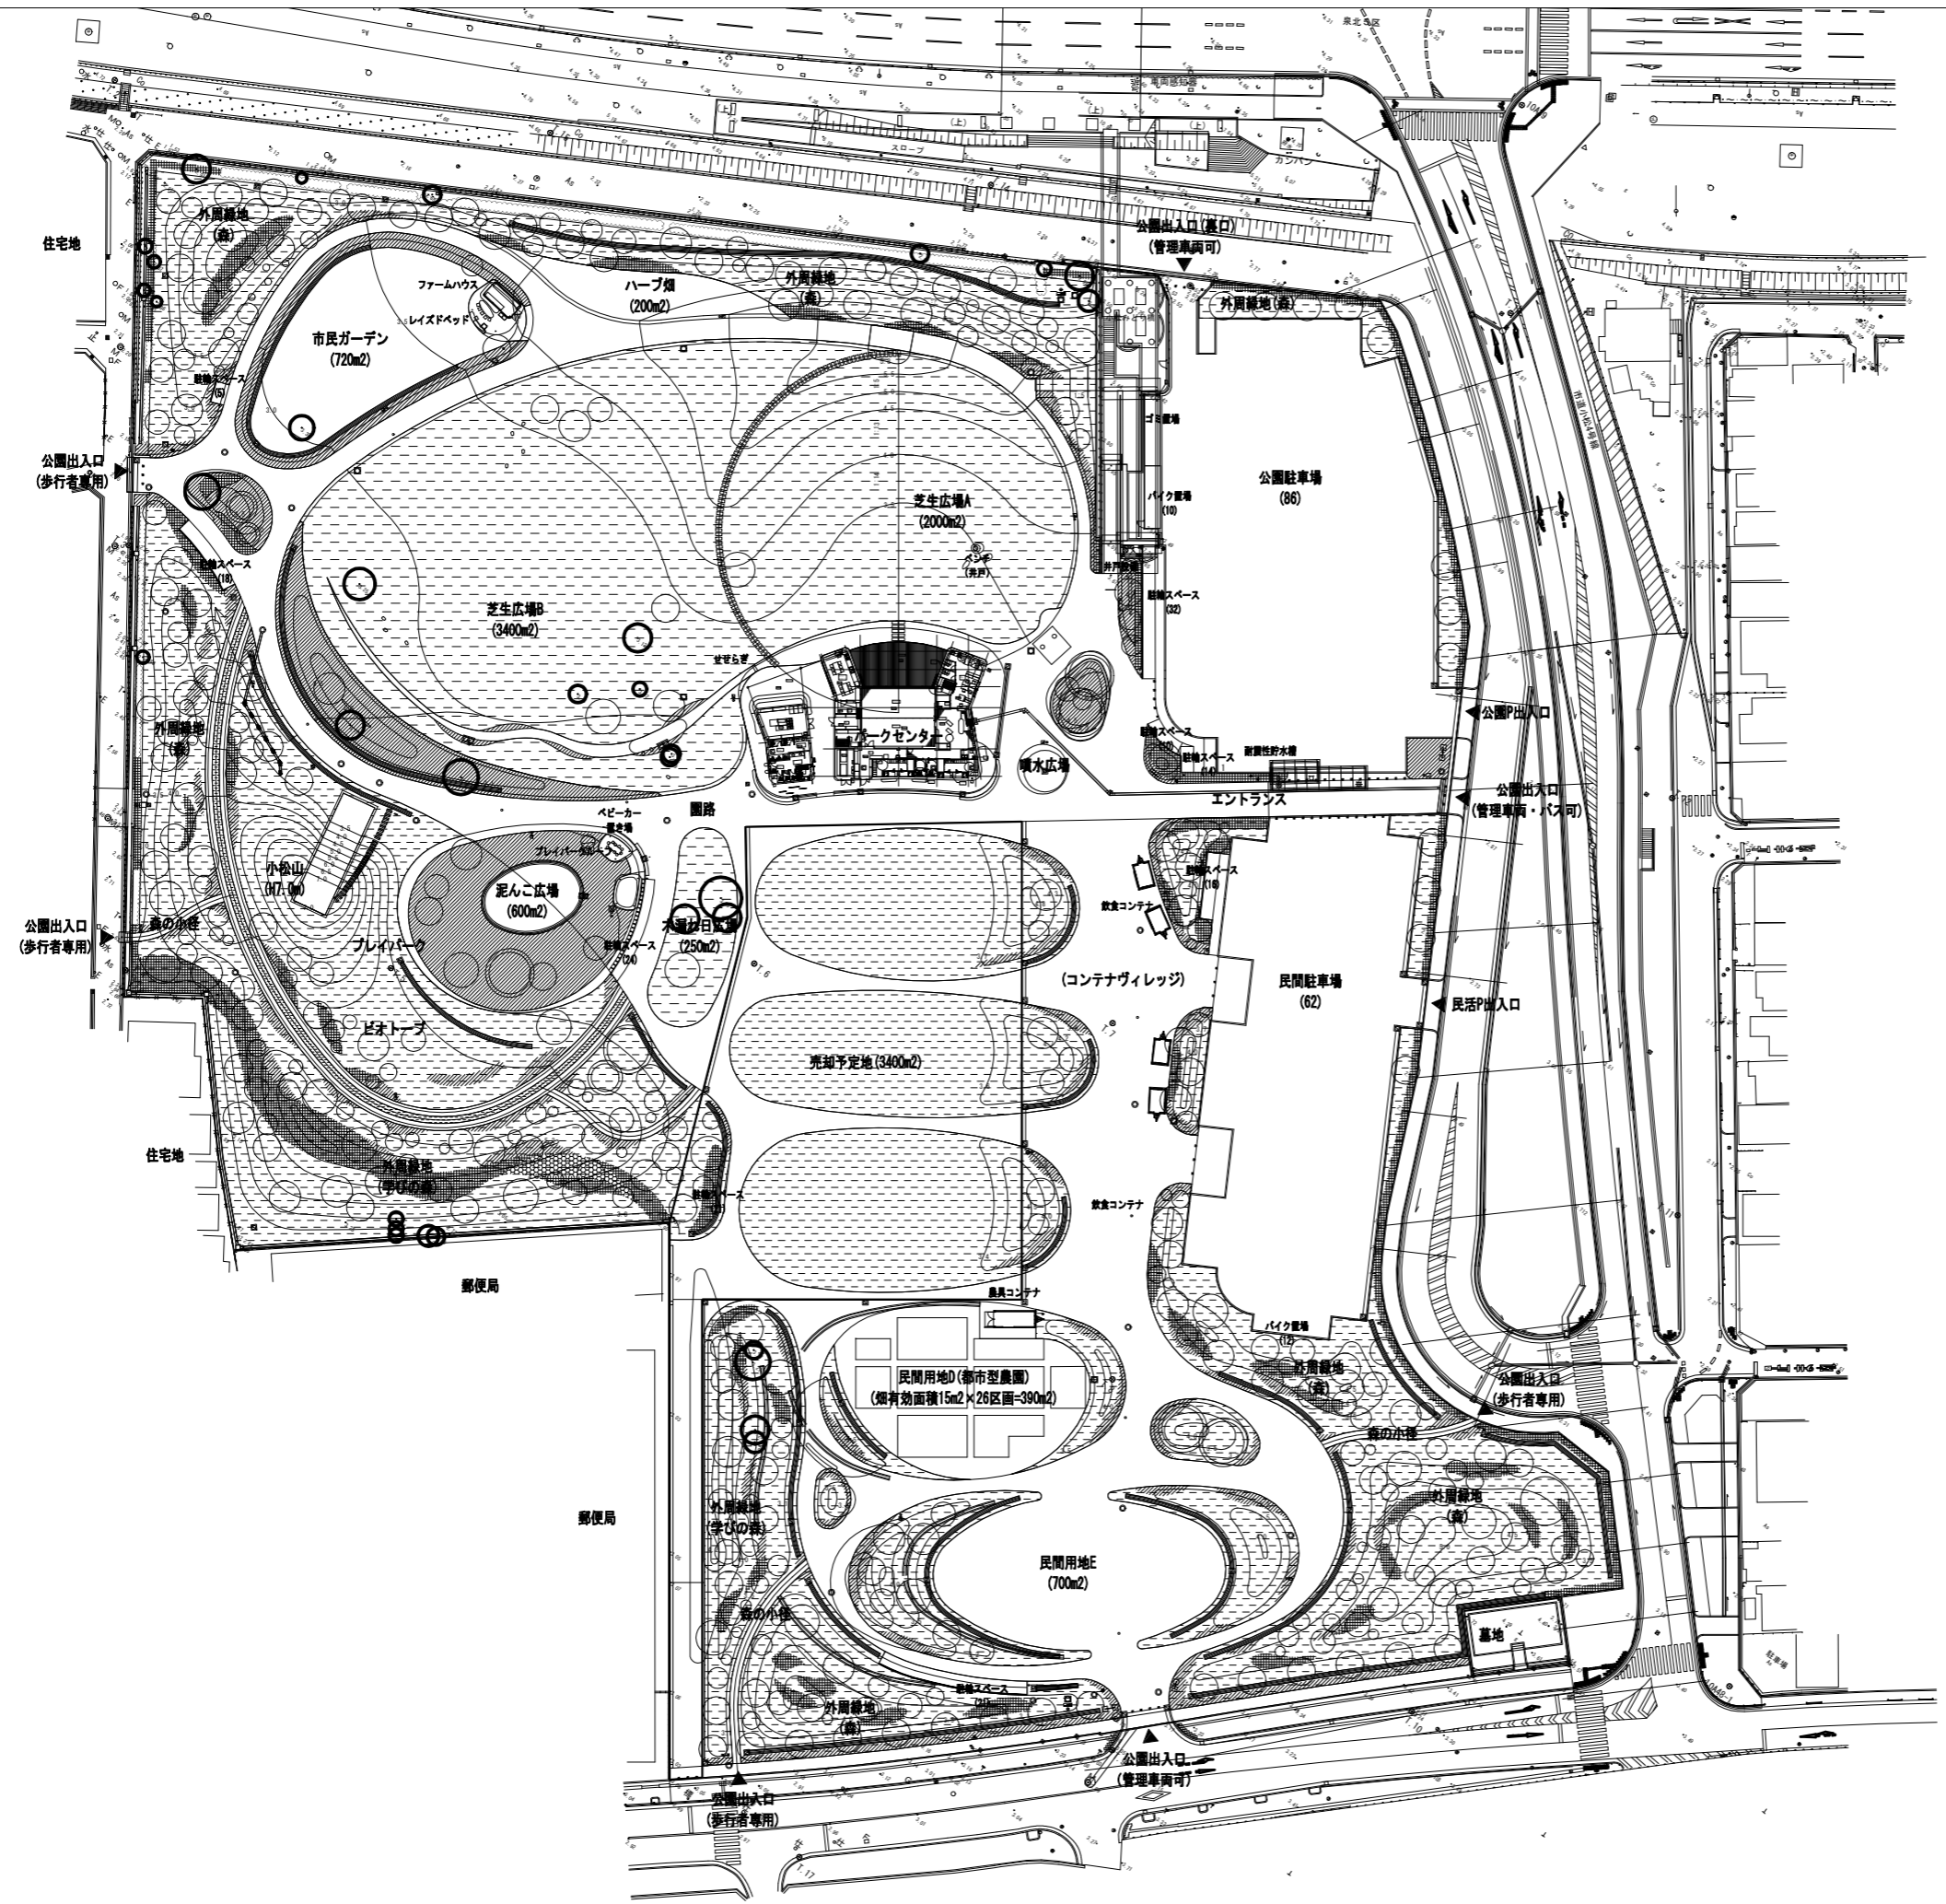


S=1:500

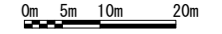

| | | | |
|---------|-----------------------|------|-----------|
| 公園名 | シーバスパーク | | |
| 工事名 | (仮称) 小松公園整備工事 | | |
| 図面名 | 計画平面図 | | |
| 作成年月日 | 令和 5年 6月 | | |
| 縮尺 | A1=1:500 A3=1:1000 | 図面番号 | L-2 / 127 |
| 泉 大 津 市 | | | |