


敷地全体図

申請地 泉大津市二田町三丁目64番1、他3筆
 平面図 縮尺=1:250

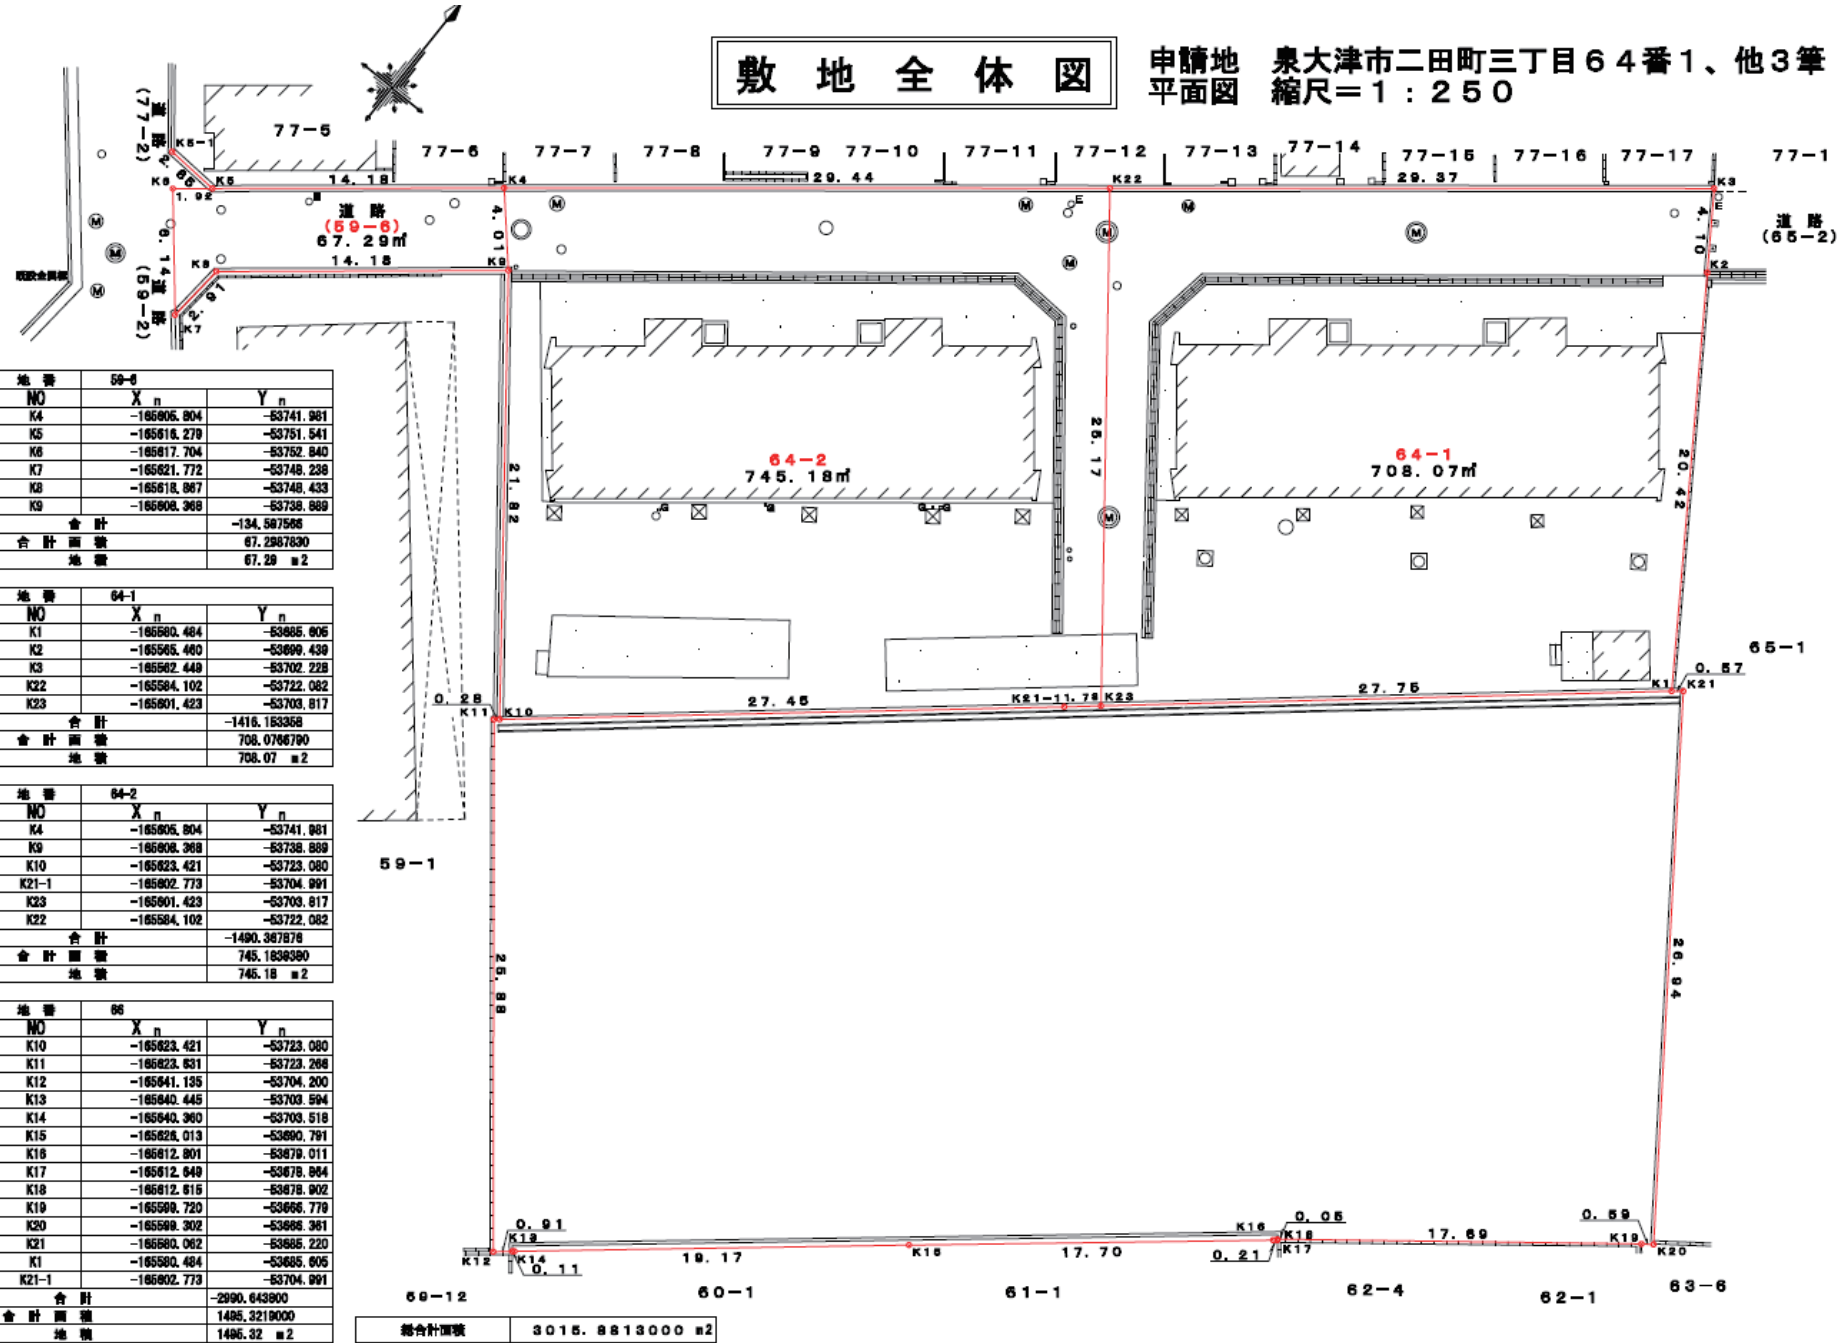

地番 59-6		
NO	X _n	Y _n
K4	-166005.804	-53741.981
K5	-166016.279	-53751.541
K6	-166017.704	-53752.840
K7	-166021.772	-53748.238
K8	-166018.067	-53748.433
K9	-166008.368	-53738.889
合計		-134.587568
合計面積		67.2967830
地積		67.29 ㎡2

地番 64-1		
NO	X _n	Y _n
K1	-166005.484	-53885.806
K2	-166005.480	-53899.439
K3	-166002.448	-53702.228
K22	-166004.102	-53722.082
K23	-166001.423	-53703.817
合計		-1416.183368
合計面積		708.0767790
地積		708.07 ㎡2

地番 64-2		
NO	X _n	Y _n
K4	-166005.804	-53741.981
K9	-166008.368	-53738.889
K10	-166023.421	-53723.080
K21-1	-166002.773	-53704.991
K23	-166001.423	-53703.817
K22	-166004.102	-53722.082
合計		-1490.387878
合計面積		745.1838980
地積		745.18 ㎡2

地番 66		
NO	X _n	Y _n
K10	-166023.421	-53723.080
K11	-166023.831	-53723.288
K12	-166041.135	-53704.200
K13	-166040.445	-53703.594
K14	-166040.360	-53703.518
K15	-166028.013	-53890.791
K16	-166012.801	-53879.011
K17	-166012.649	-53878.864
K18	-166012.815	-53878.902
K19	-166009.720	-53866.779
K20	-166009.302	-53866.361
K21	-166000.062	-53886.220
K1	-166000.484	-53885.806
K21-1	-166002.773	-53704.991
合計		-2990.643900
合計面積		1486.3219000
地積		1486.32 ㎡2

総合計面積 3015.8813000 ㎡2