


泉大津市立健康福祉プラザ平面図

縮尺 1 / 75

7700

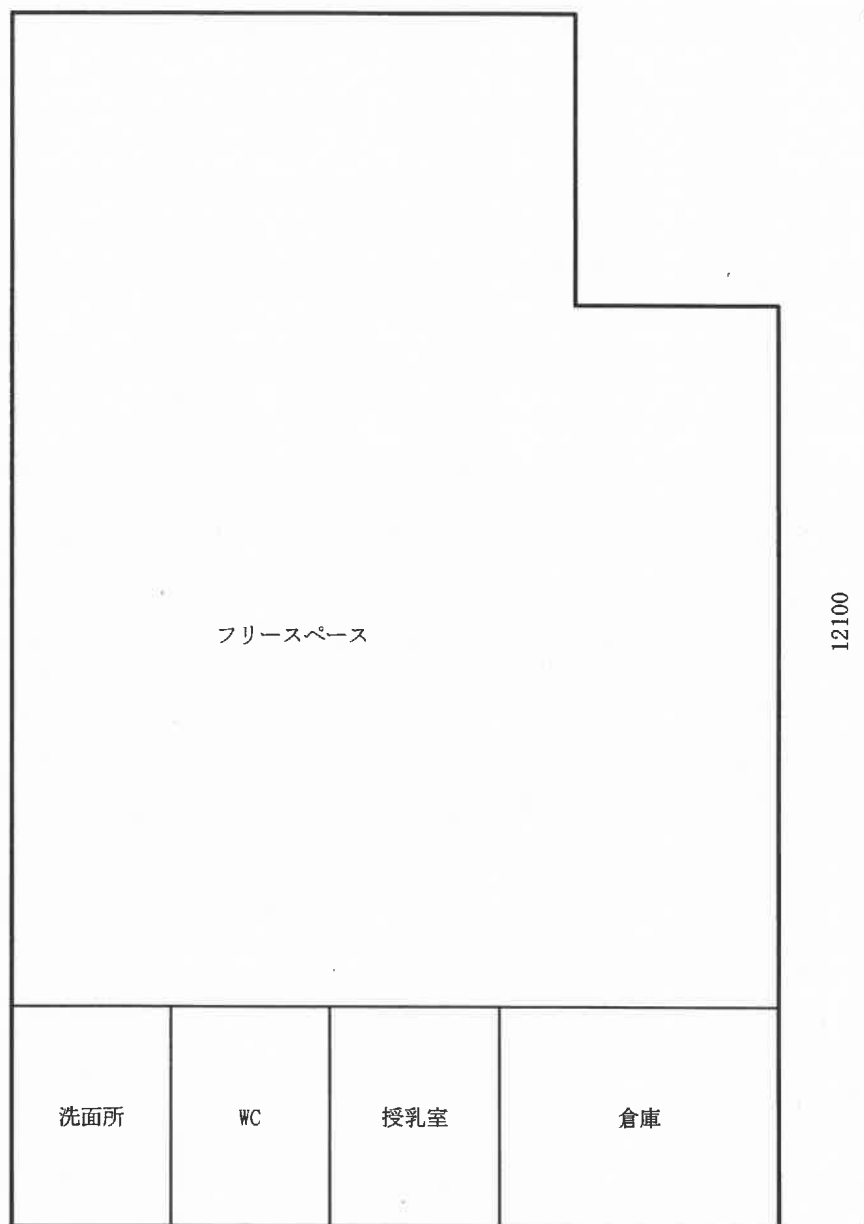

12100

1階平面図 (87.22㎡)