




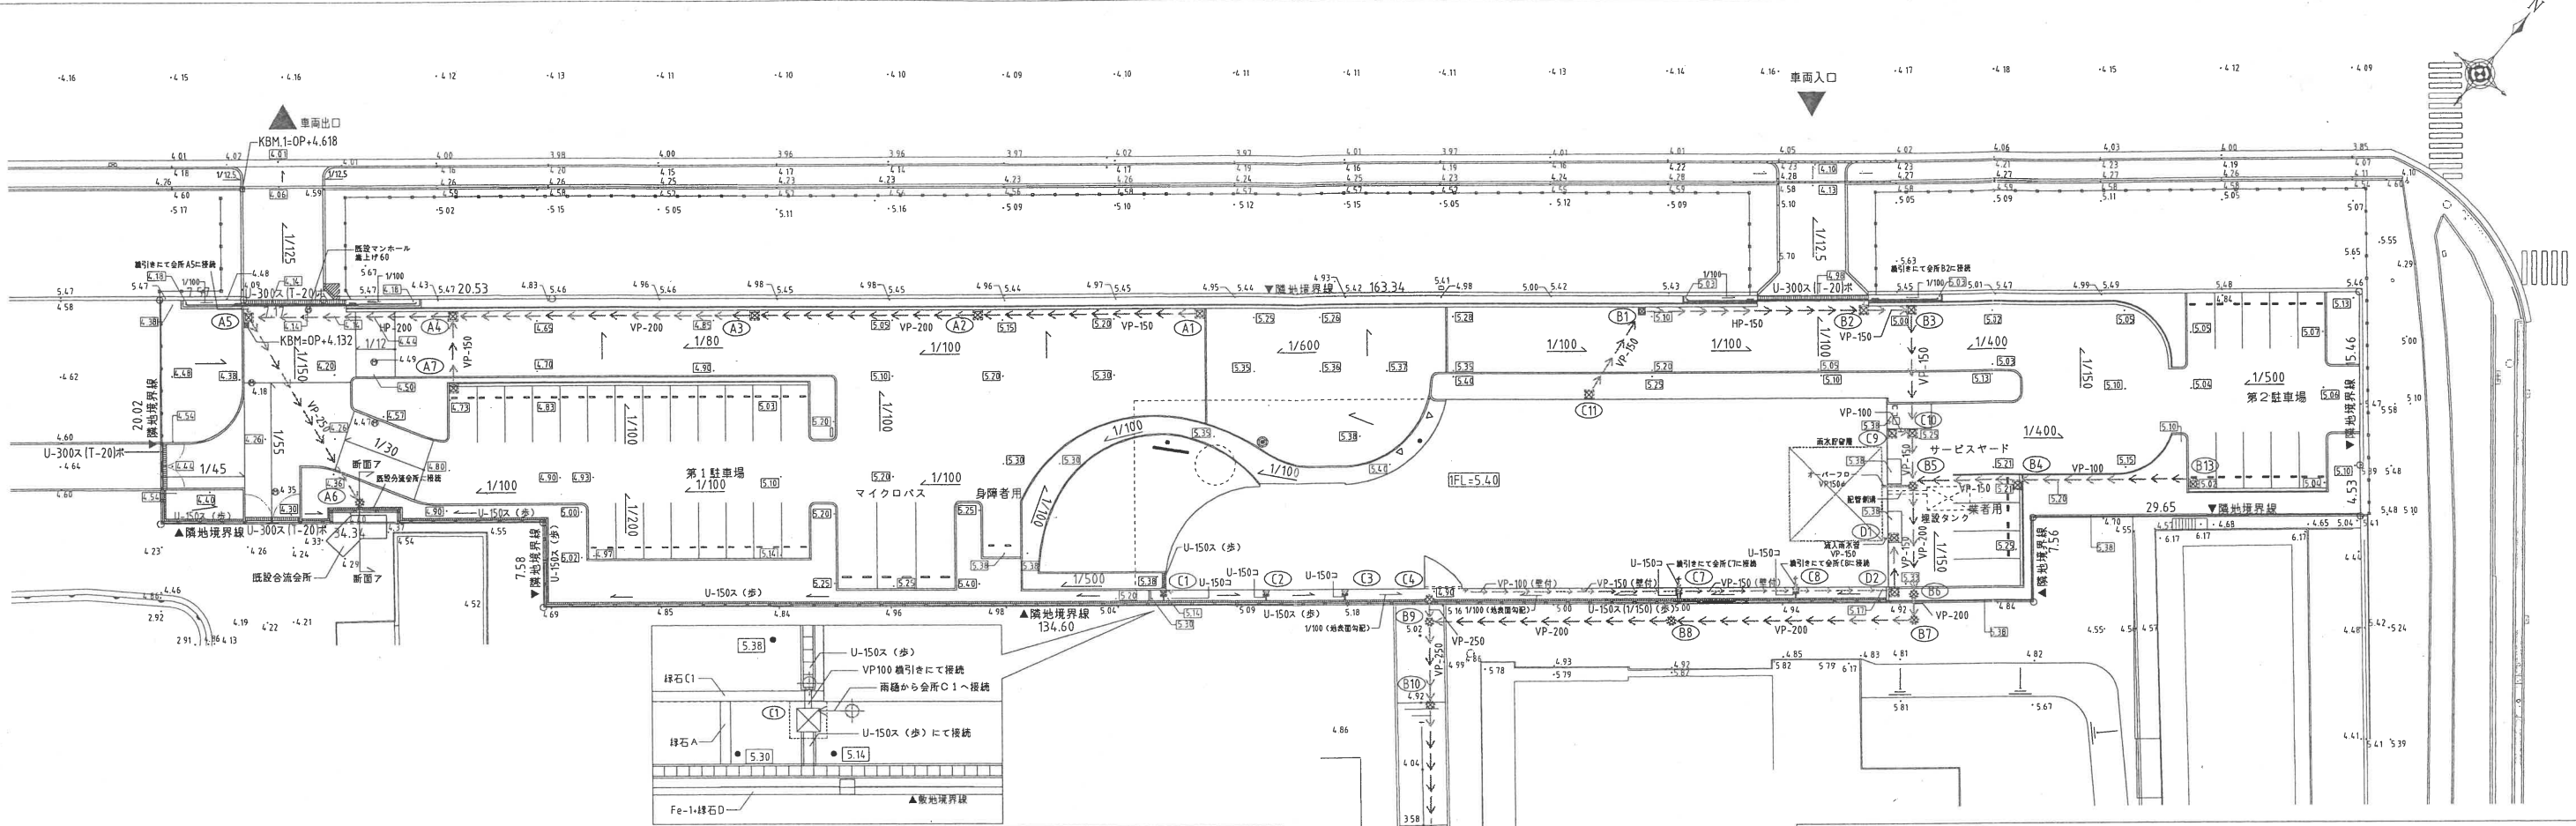


既設合流所 接続平面・断面図 (A1: s=1/100, A3: 1/200)

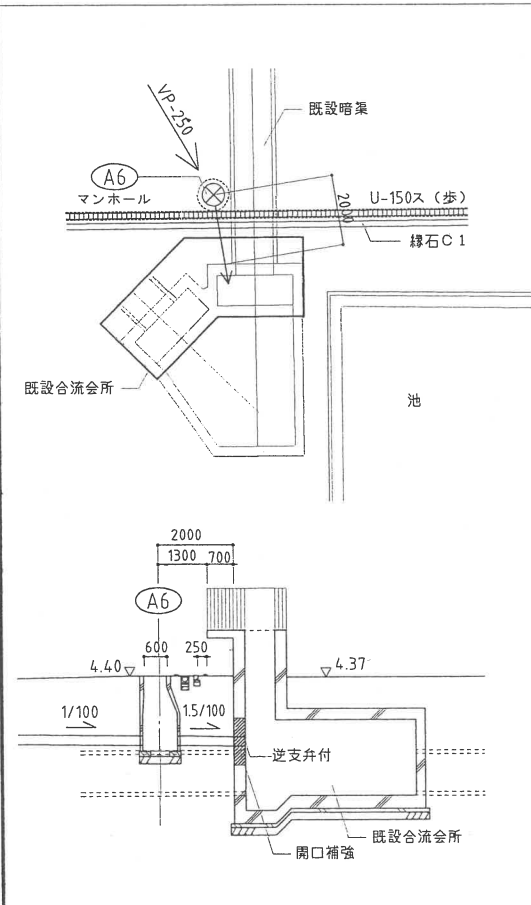

断面詳細図 (A1: s=1/10, A3: 1/20)

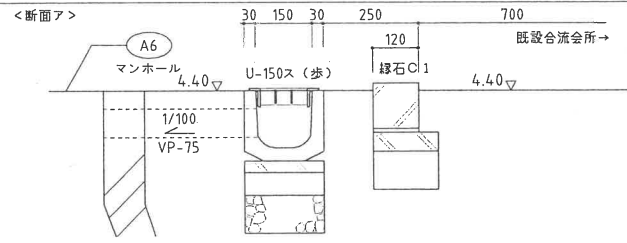

既設マンホール 接続断面図 (A1: s=1/100, A3: 1/200)

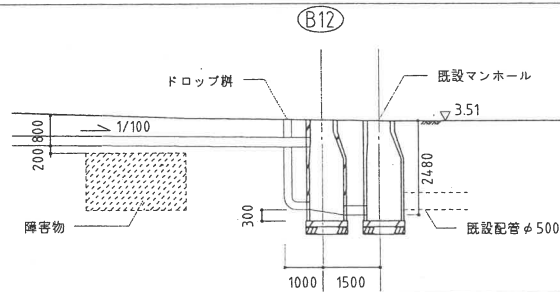

凡例

※特記なき限り管渠、側溝の勾配は1/100とする。

記号	名称	記号	名称	記号	名称
数字	既存レベル	HP-数字	埋設配水管 (HP管)	☒	雨水
数字	計画レベル	数字: 管径、基礎は詳細図参照	マンホール	☒	会所リスト参照
数字	水勾配 (表面排水)	U-数字	U型側溝	☒	リスト・詳細図に準ずる。
数字	管径、砂基礎とする。	数字: 溝幅、(歩): 歩行用	ス	☒	会所番号
数字	壁付配水管 (VP管)	コ	コンクリート蓋	☒	詳細はリストに準ずる。
数字	管径	ボ	ボルト締め (グレーチング)		

会所リスト

- ※1: 人の入る所のグレーチングは、細目ノンスリップタイプとする。
- ※2: スチールグレーチングは亜鉛メッキ仕上とする。
- ※3: 最も防水防臭型の蓋とする。
- ※4: 詳細図のHを下記表のHとする。

※4. 詳細図の下記表の1による									
記号	種別	仕様	サイズ	地表レベル	管底レベル		H	蓋種別	備考
					流入	流出	(mm)	(耐荷重性能)	
A1	樹	現場打	600×600	5.25	4.37	4.32	928	スチールグレーチング(T-20)	※1, 2
A2	樹	現場打	600×600	5.15	4.13	4.08	1072	スチールグレーチング(T-20)	※1, 2
A3	樹	現場打	600×600	4.93	3.88	3.83	1096	スチールグレーチング(T-20)	※1, 2
A4	樹	現場打	600×600	4.55	3.57	3.52	1033	スチールグレーチング(T-20)	※1, 2
A5	樹	現場打	600×600	4.14	3.34	3.29	850	スチールグレーチング(T-20)	※1, 2
A6	マンホール		600φ	4.40	3.10	3.05	1400	マンホール鉄蓋(歩行用)	
A7	樹	現場打	600×600	4.73	3.68	3.63	1105	スチールグレーチング(T-20)	※1, 2
B1	樹	現場打	450×450	5.10	4.63	4.58	519	スチールグレーチング(T-20)	※1, 2
B2	樹	現場打	600×600	4.98	4.39	4.34	644	スチールグレーチング(T-20)	※1, 2
B3	樹	現場打	600×600	5.00	4.30	4.25	751	スチールグレーチング(T-20)	※1, 2
B4	樹	現場打	600×600	5.21	4.37	4.32	893	スチールグレーチング(T-20)	※1, 2
B5	マンホール		600φ	5.28	4.05	4.00	1300	マンホール鉄蓋(T-20)	
B6	マンホール		600φ	5.33	3.91	3.86	1500	マンホール鉄蓋(T-20)	
B7	マンホール		600φ	4.92	3.85	3.80	1200	マンホール鉄蓋(T-20)	
B8	マンホール		600φ	5.00	3.58	3.53	1500	マンホール鉄蓋(T-20)	
B9	マンホール		600φ	5.02	3.32	3.27	1700	マンホール鉄蓋(T-20)	※3 インバート付
B10	マンホール		600φ	4.92	3.20	2.60	2300	マンホール鉄蓋(T-20)	※3 インバート付
B11	マンホール		600φ	3.53	2.43	2.38	1200	マンホール鉄蓋(T-20)	※3 インバート付
B12	マンホール		600φ	3.51	2.20	1.04	2500	鋼鉄製防護ハット(T-20) 塩ビ製内蓋付	※3 インバート付 詳細図参照
B13	樹	現場打	450×450	5.02	-	4.52	500	スチールグレーチング(T-20)	※1, 2
C1	樹	既製品	355×355	5.18	-	5.03	250	スチールグレーチング(T-2)	※2
C2	樹	既製品	355×355	5.10	-	4.95	250	スチールグレーチング(T-2)	※2
C3	樹	既製品	355×355	5.03	-	4.88	250	スチールグレーチング(T-2)	※2
C4	マンホール		600φ	4.95	4.70	3.29	1400	マンホール鉄蓋(歩行用)	
C7	樹	既製品	355×355	5.19	-	5.04	250	スチールグレーチング(T-2)	※2
C8	樹	既製品	355×355	5.28	-	5.13	250	スチールグレーチング(T-2)	※2
C9	樹	現場打	350×350	5.28	-	4.83	450	スチールグレーチング(T-20)	※1, 2
C10	樹	現場打	600×600	5.25	4.14 4.82	4.09	1155	スチールグレーチング(T-20)	※1, 2
C11	樹	現場打	450×450	5.25	4.76	4.71	535	コンクリート蓋(歩行用)	
D1	樹	現場打	600×600	5.38	4.45	4.40	980	コンクリート蓋(歩行用)	
D2	樹	現場打	600×600	5.33	-	4.49	836	スチールグレーチング(T-20)	※1, 2