


我孫子

換地 図 S = 1 : 500

街区番号 32


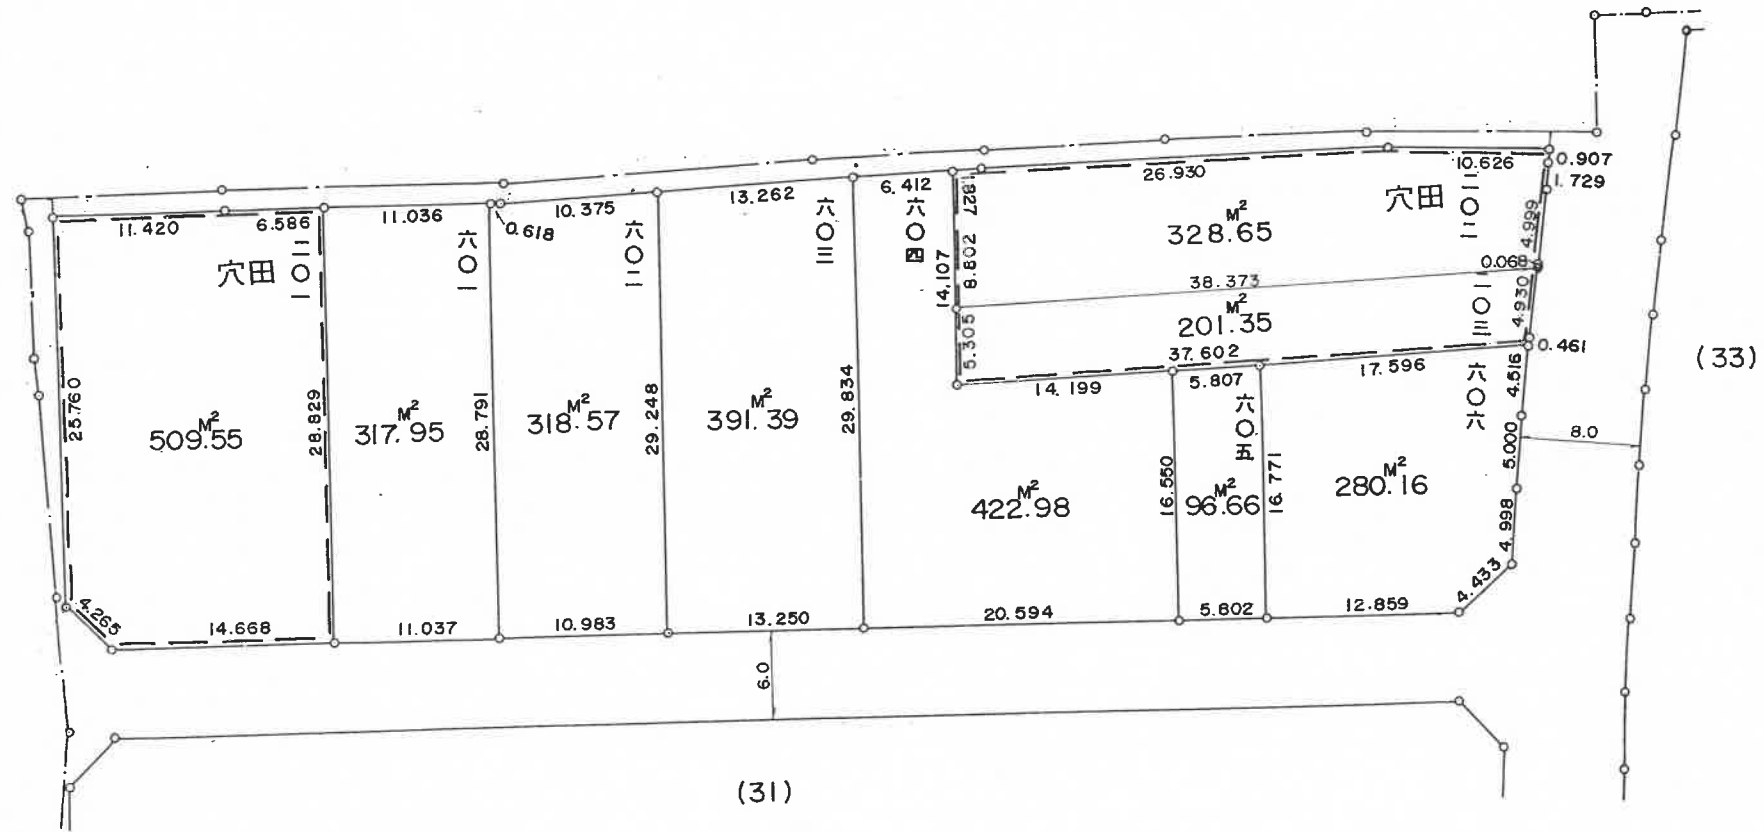


凡	例
	換地処分地

我孫子

換地圖 S=1:500

街区番号 33

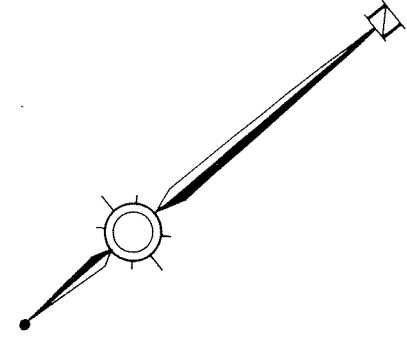
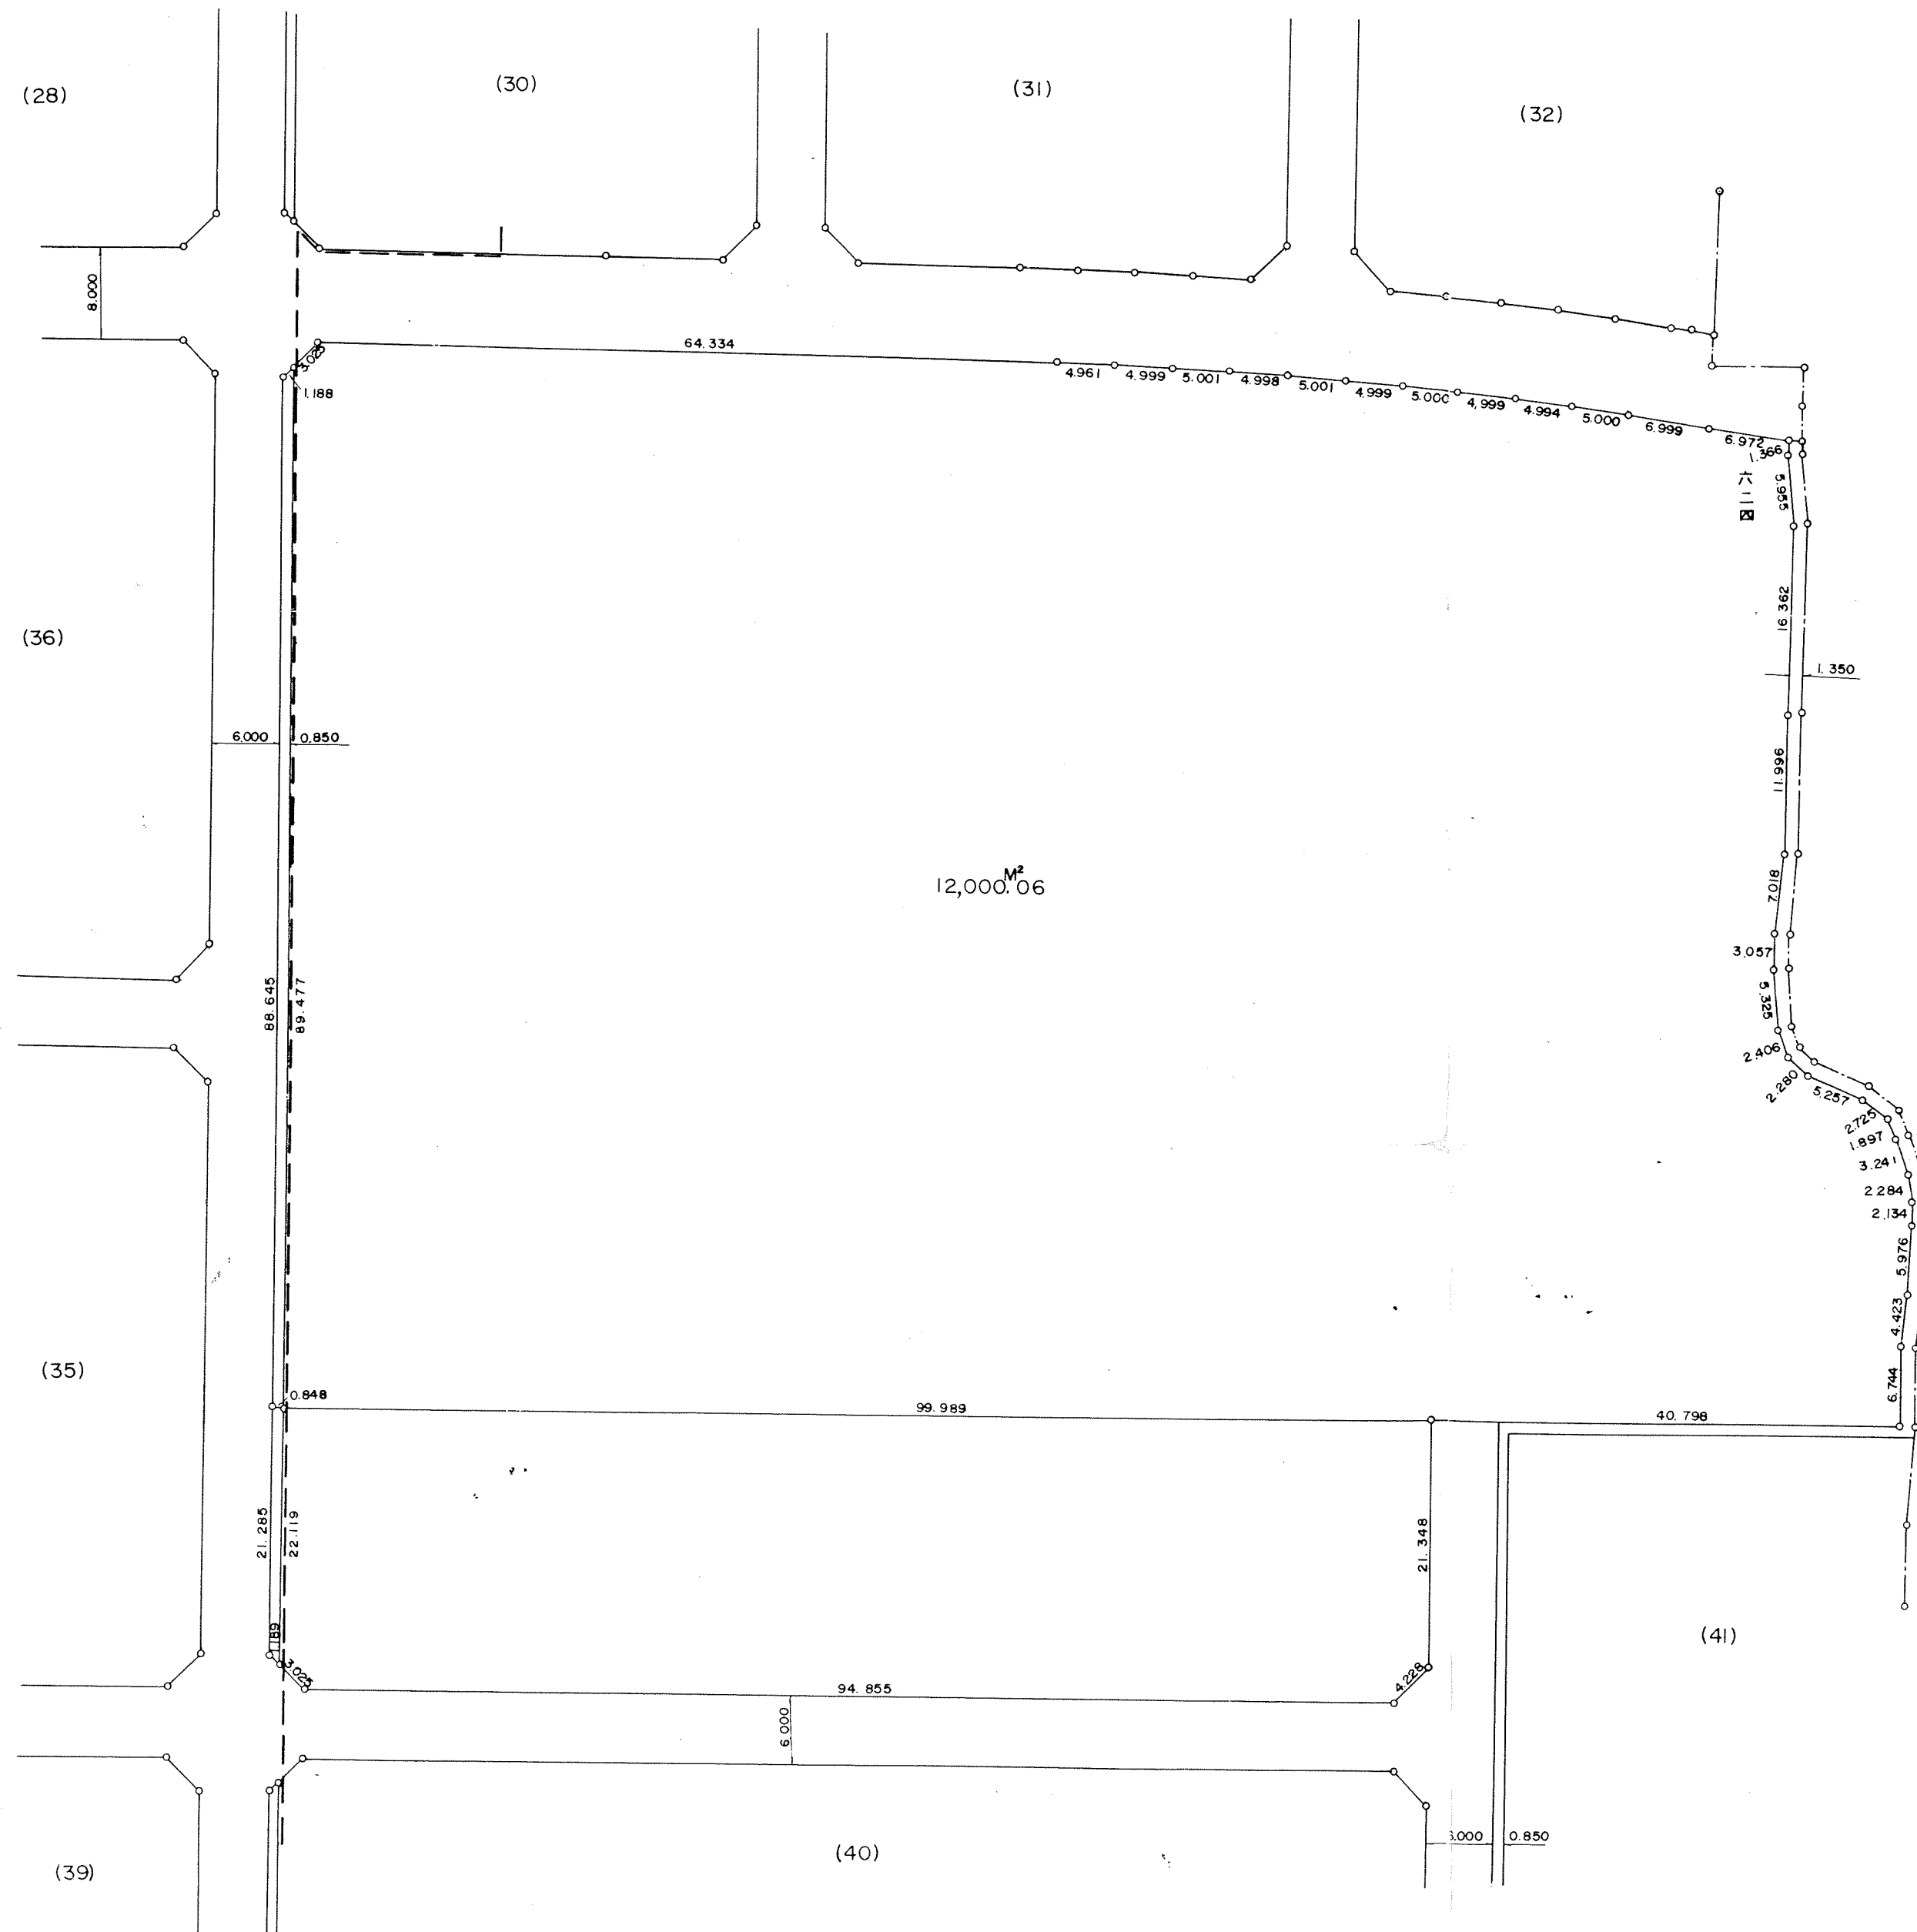


凡 例	
	換地処分地

我孫子

換地 図 S = 1 : 500

街区番号 34

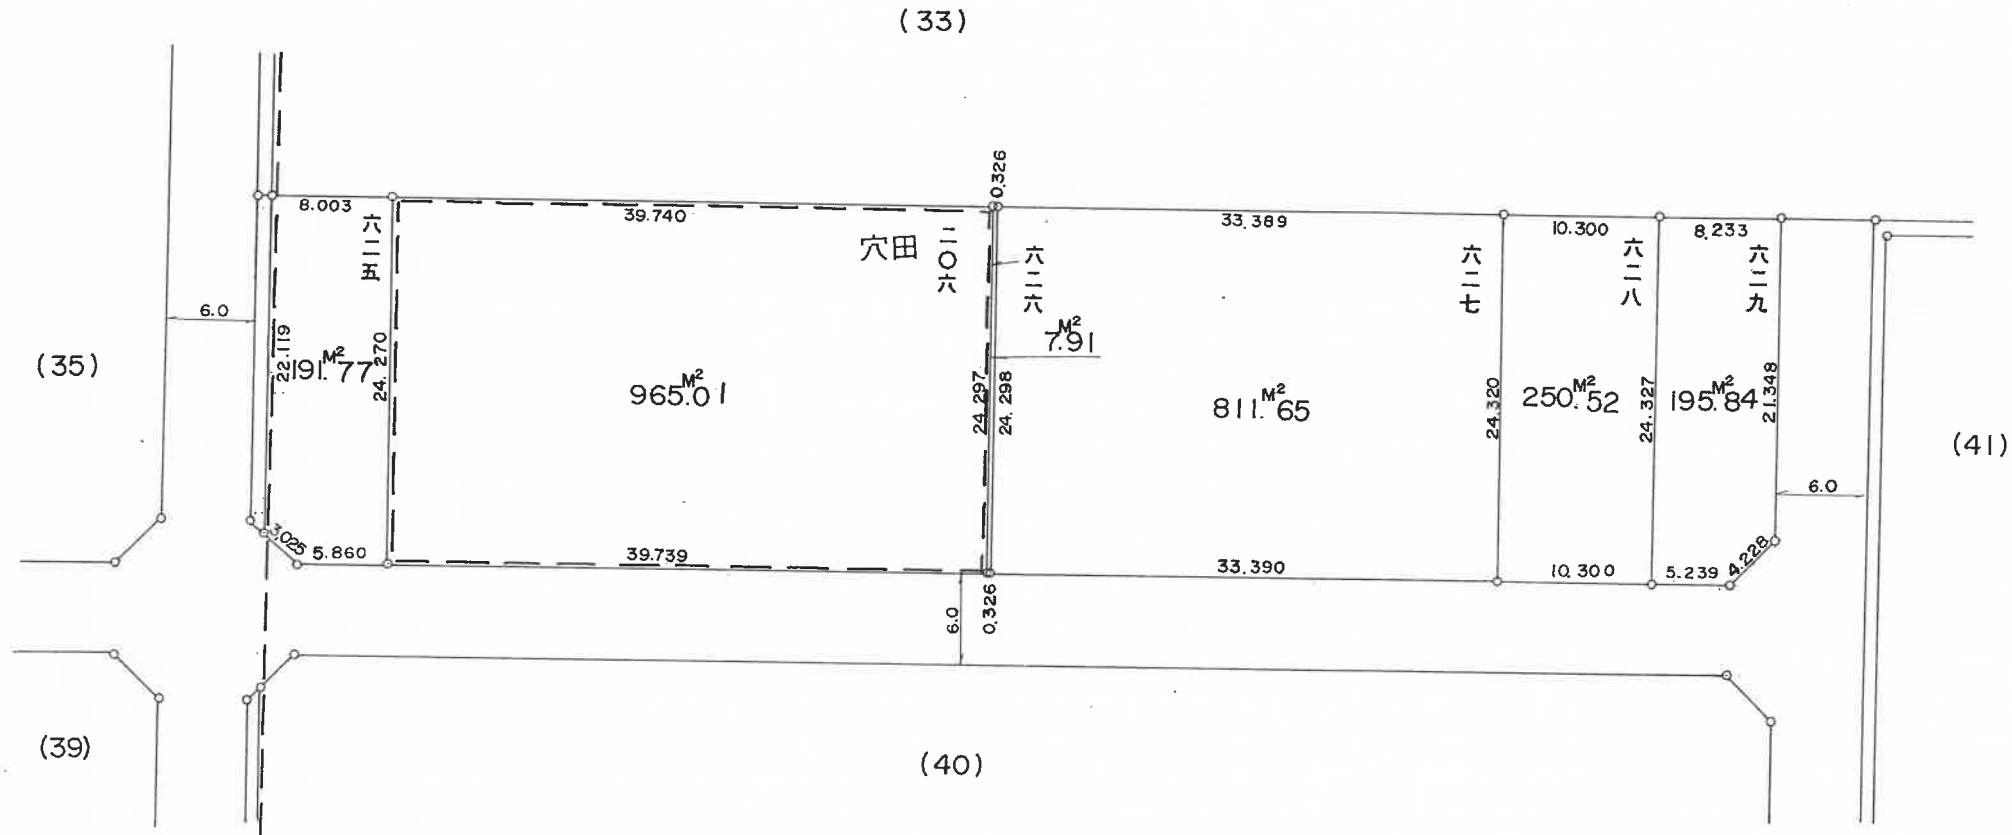
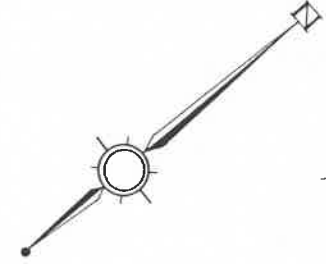


凡	例
	換地処分地

換地 図 S = 1 : 500

街区番号 35

板 原

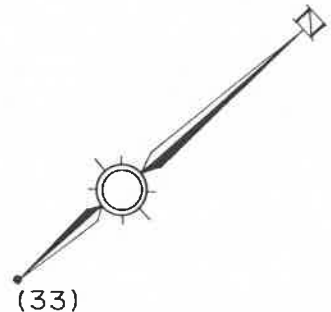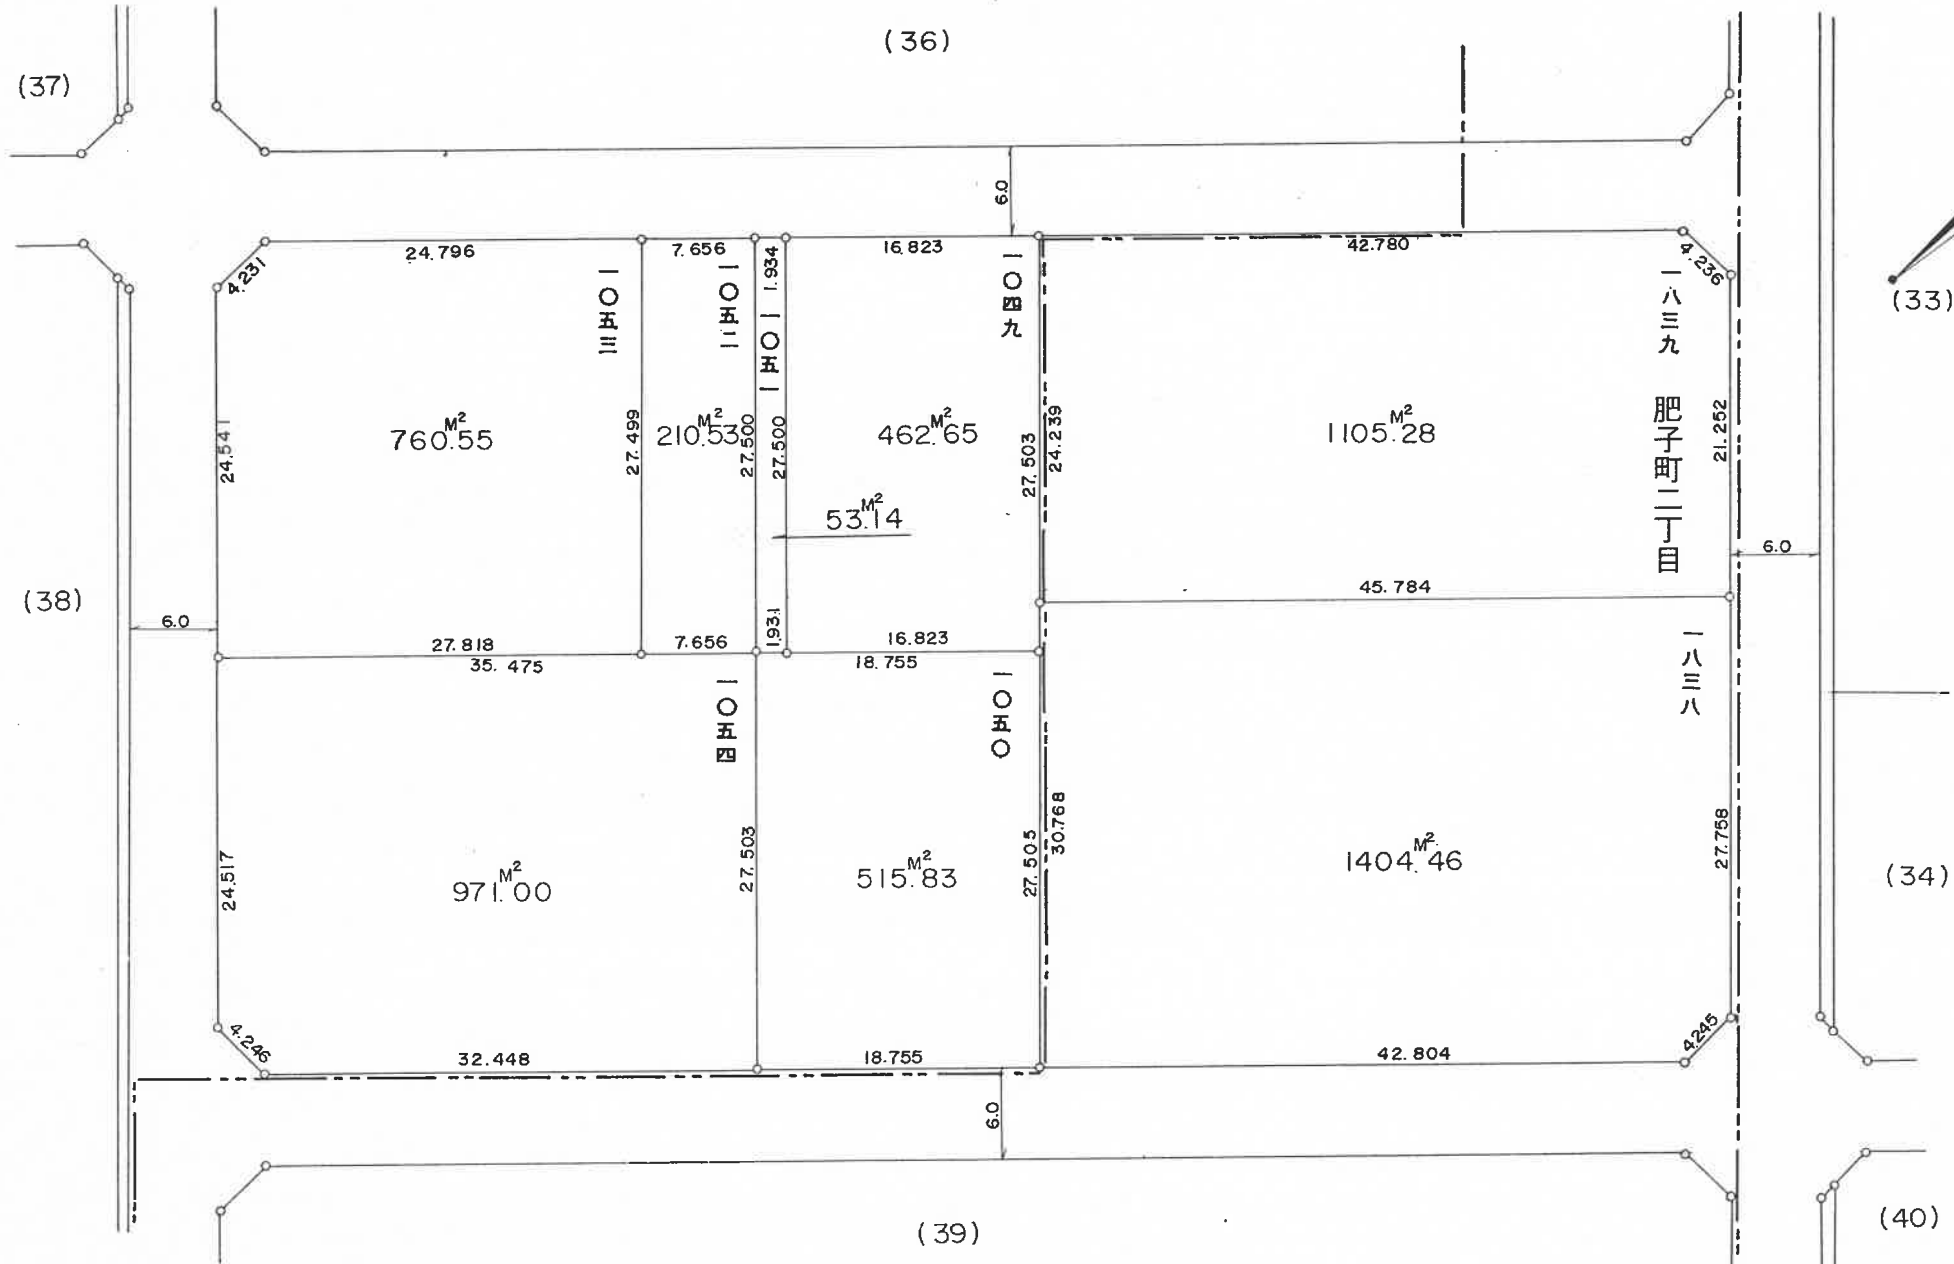

凡 例	
	換地処分地

板原



換地図 S = 1 : 500

街区番号 36

(27)

(28)

(30)

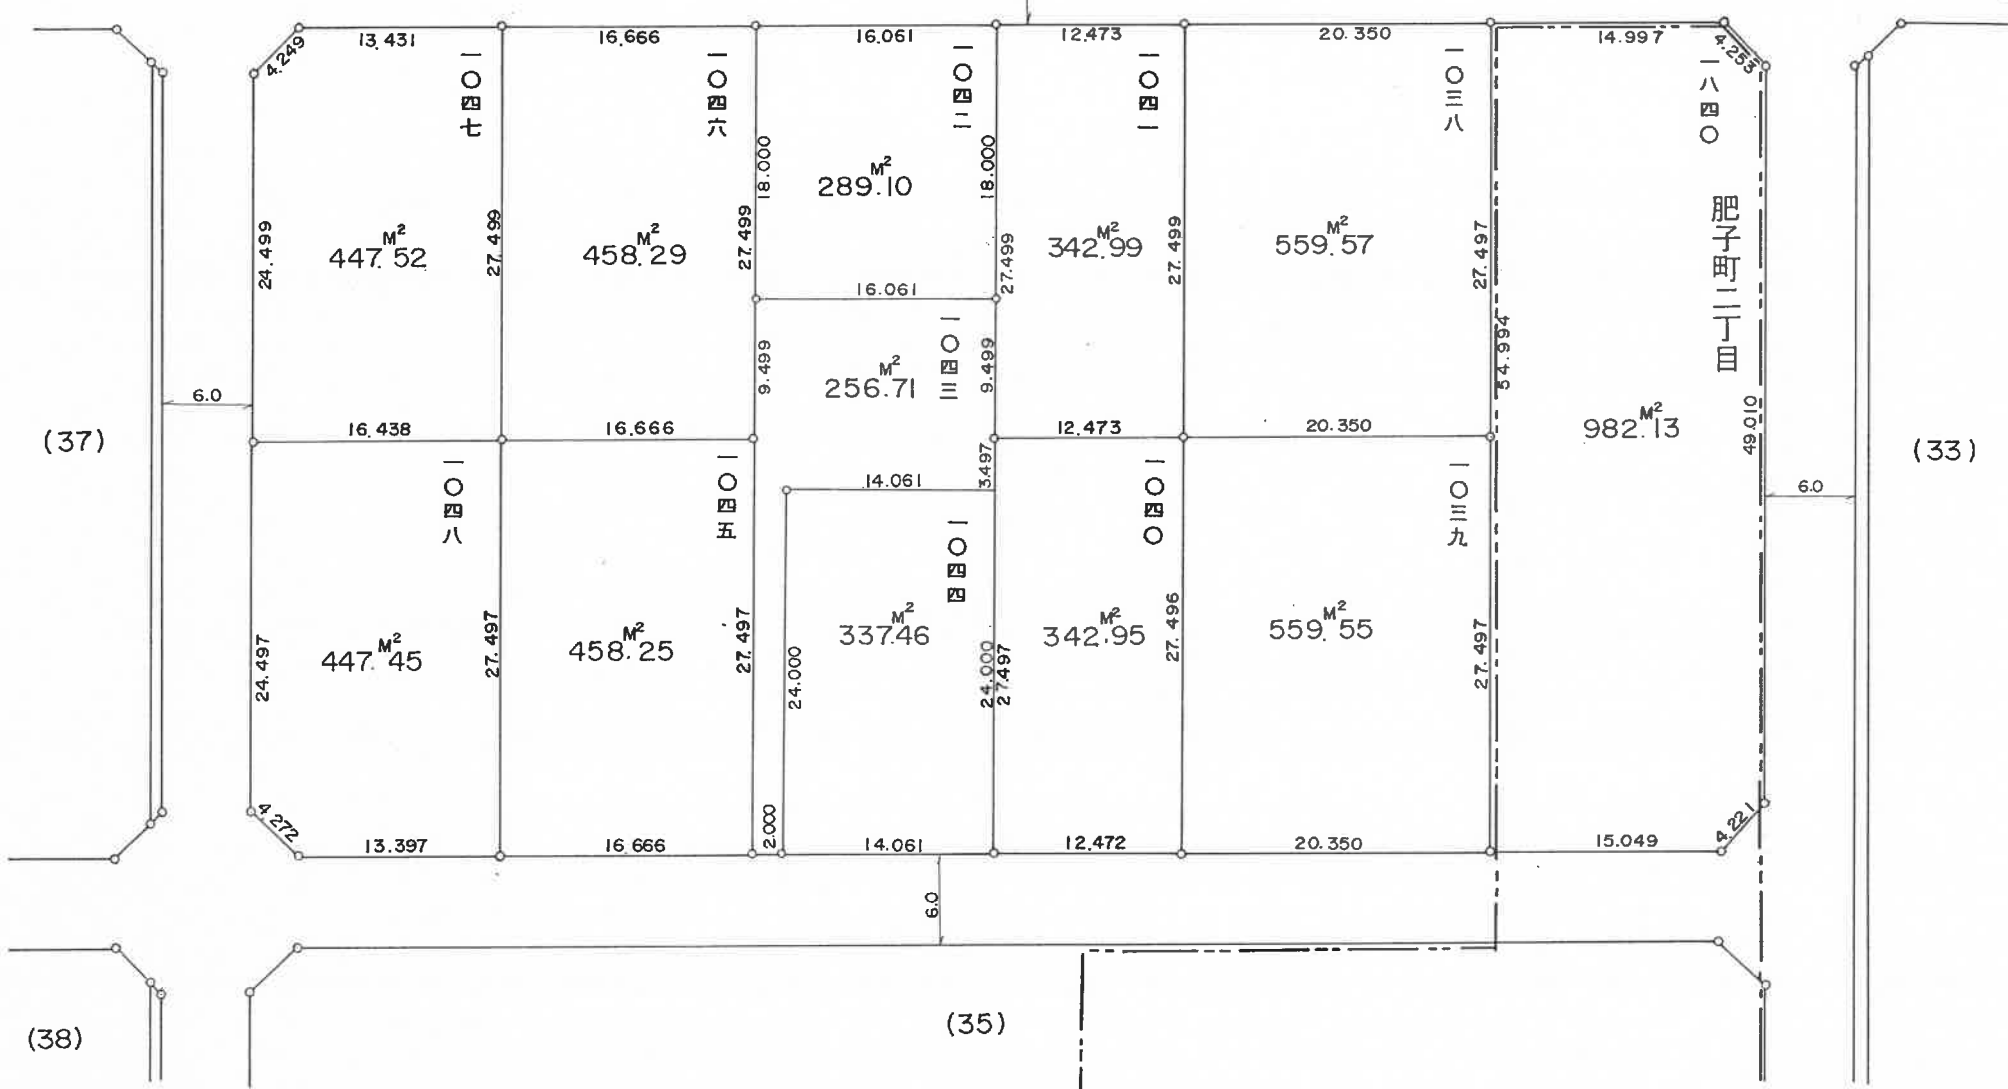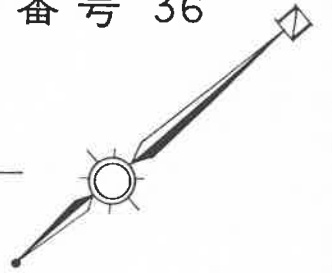

(37)

(33)

(38)

(35)

凡	例
	換地処分地


(17)

板原 (26)

換地 図 S = 1 : 500

街区番号 37 (28)

(18)

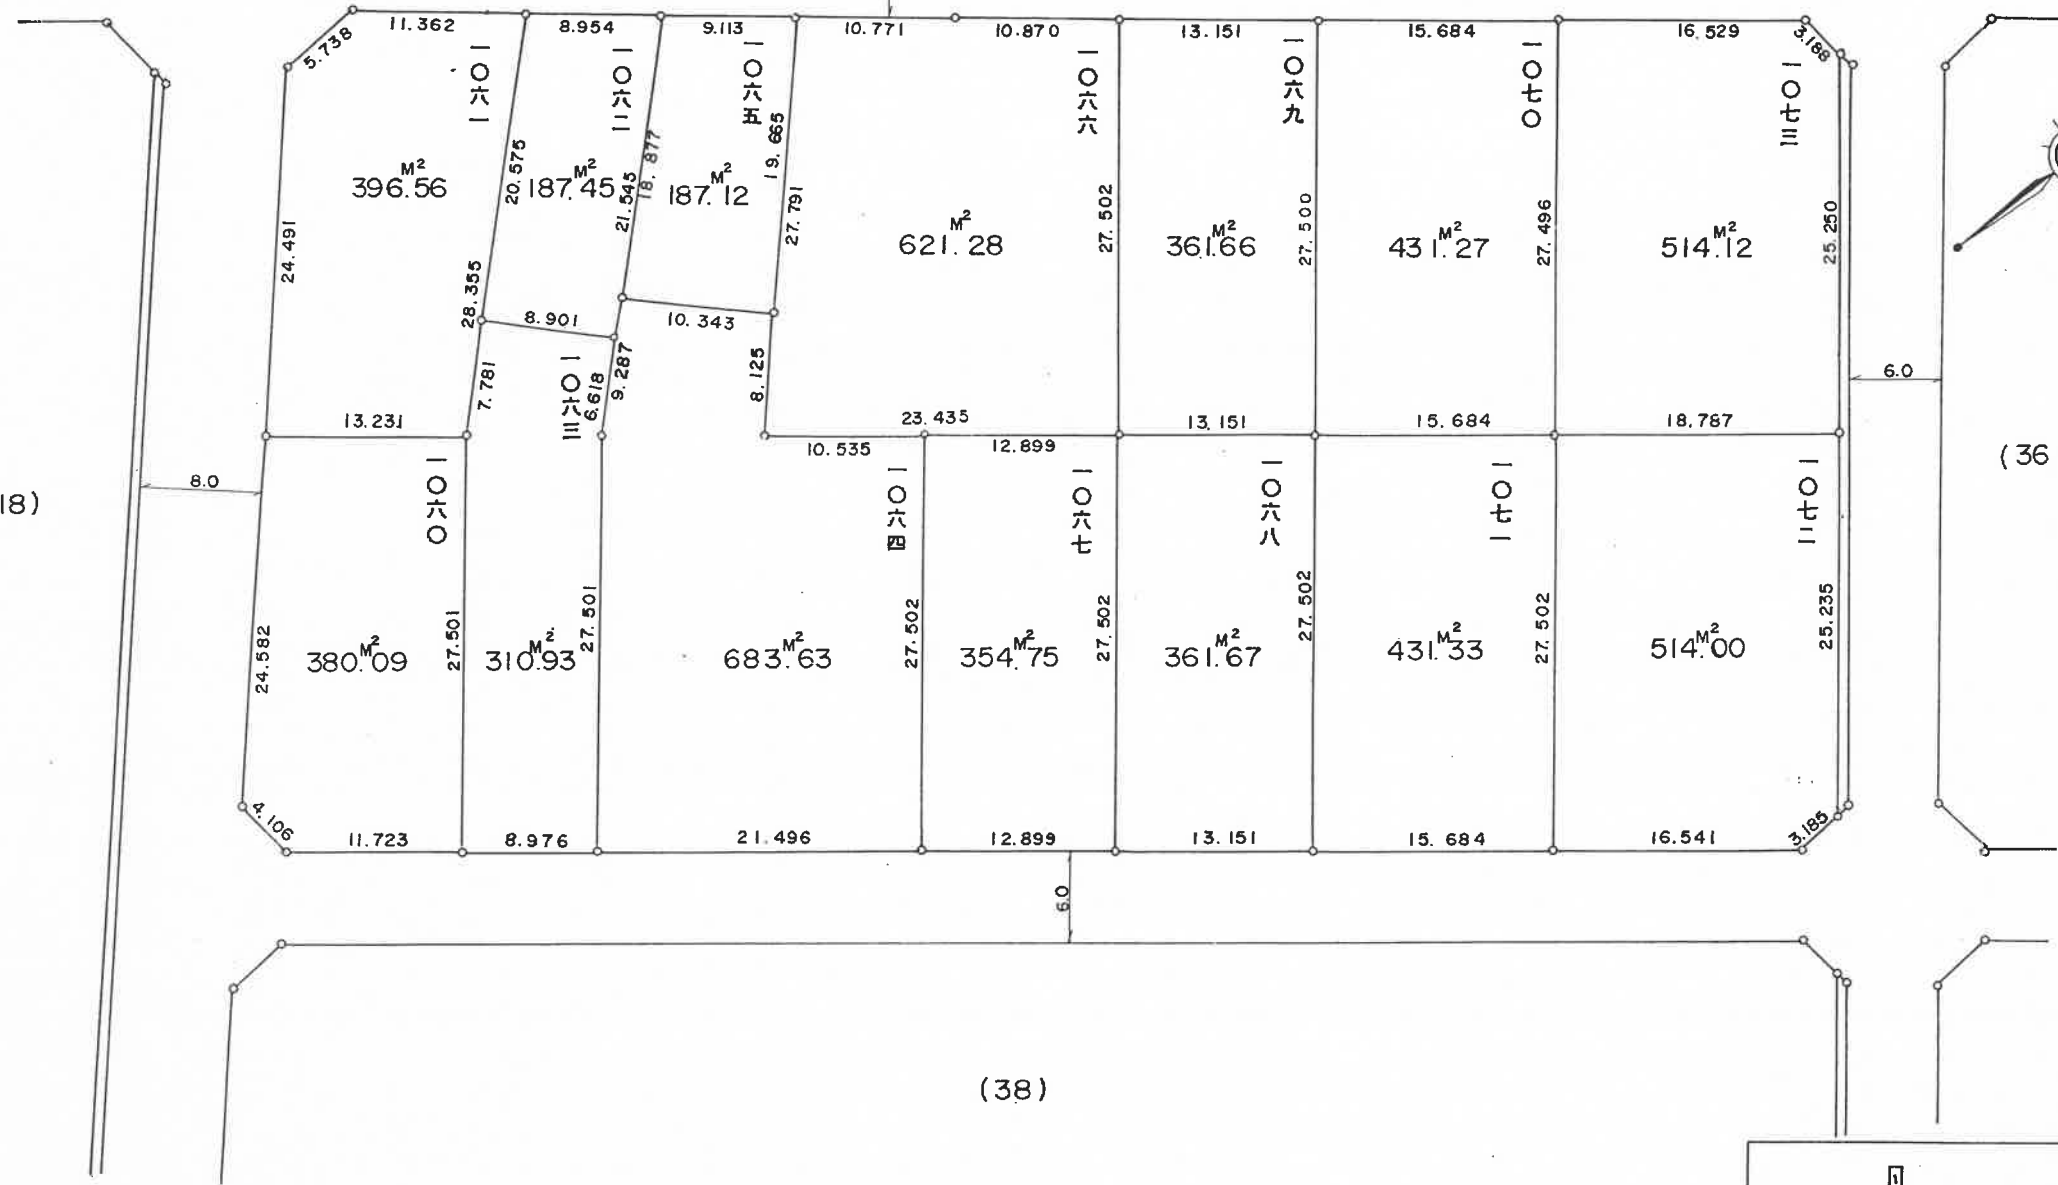

(36)

(38)

(35)

凡	例
	換地処分地

街区番号 38

換地図 S = 1 : 500

105.985

104.111

板原

(37)

6.0

3.189 7.761

28.202

302.47^{M²}

10.009

六五〇一

31.774

318.02^{M²}

七五〇一

106.569

10.008

40.68^{M²}

八五〇一

10.007

36.709

395.60^{M²}

九五〇一

4.353


7.032

(5)
11,592.99^{M²}

103.361

108.365

4.700


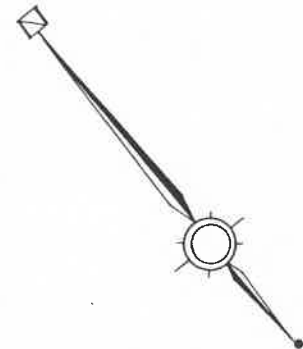


凡	例
	換地処分地

肥子町二丁目

換地図 S = 1 : 500

街区番号 39

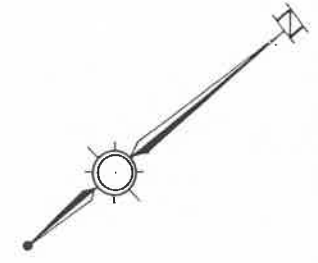
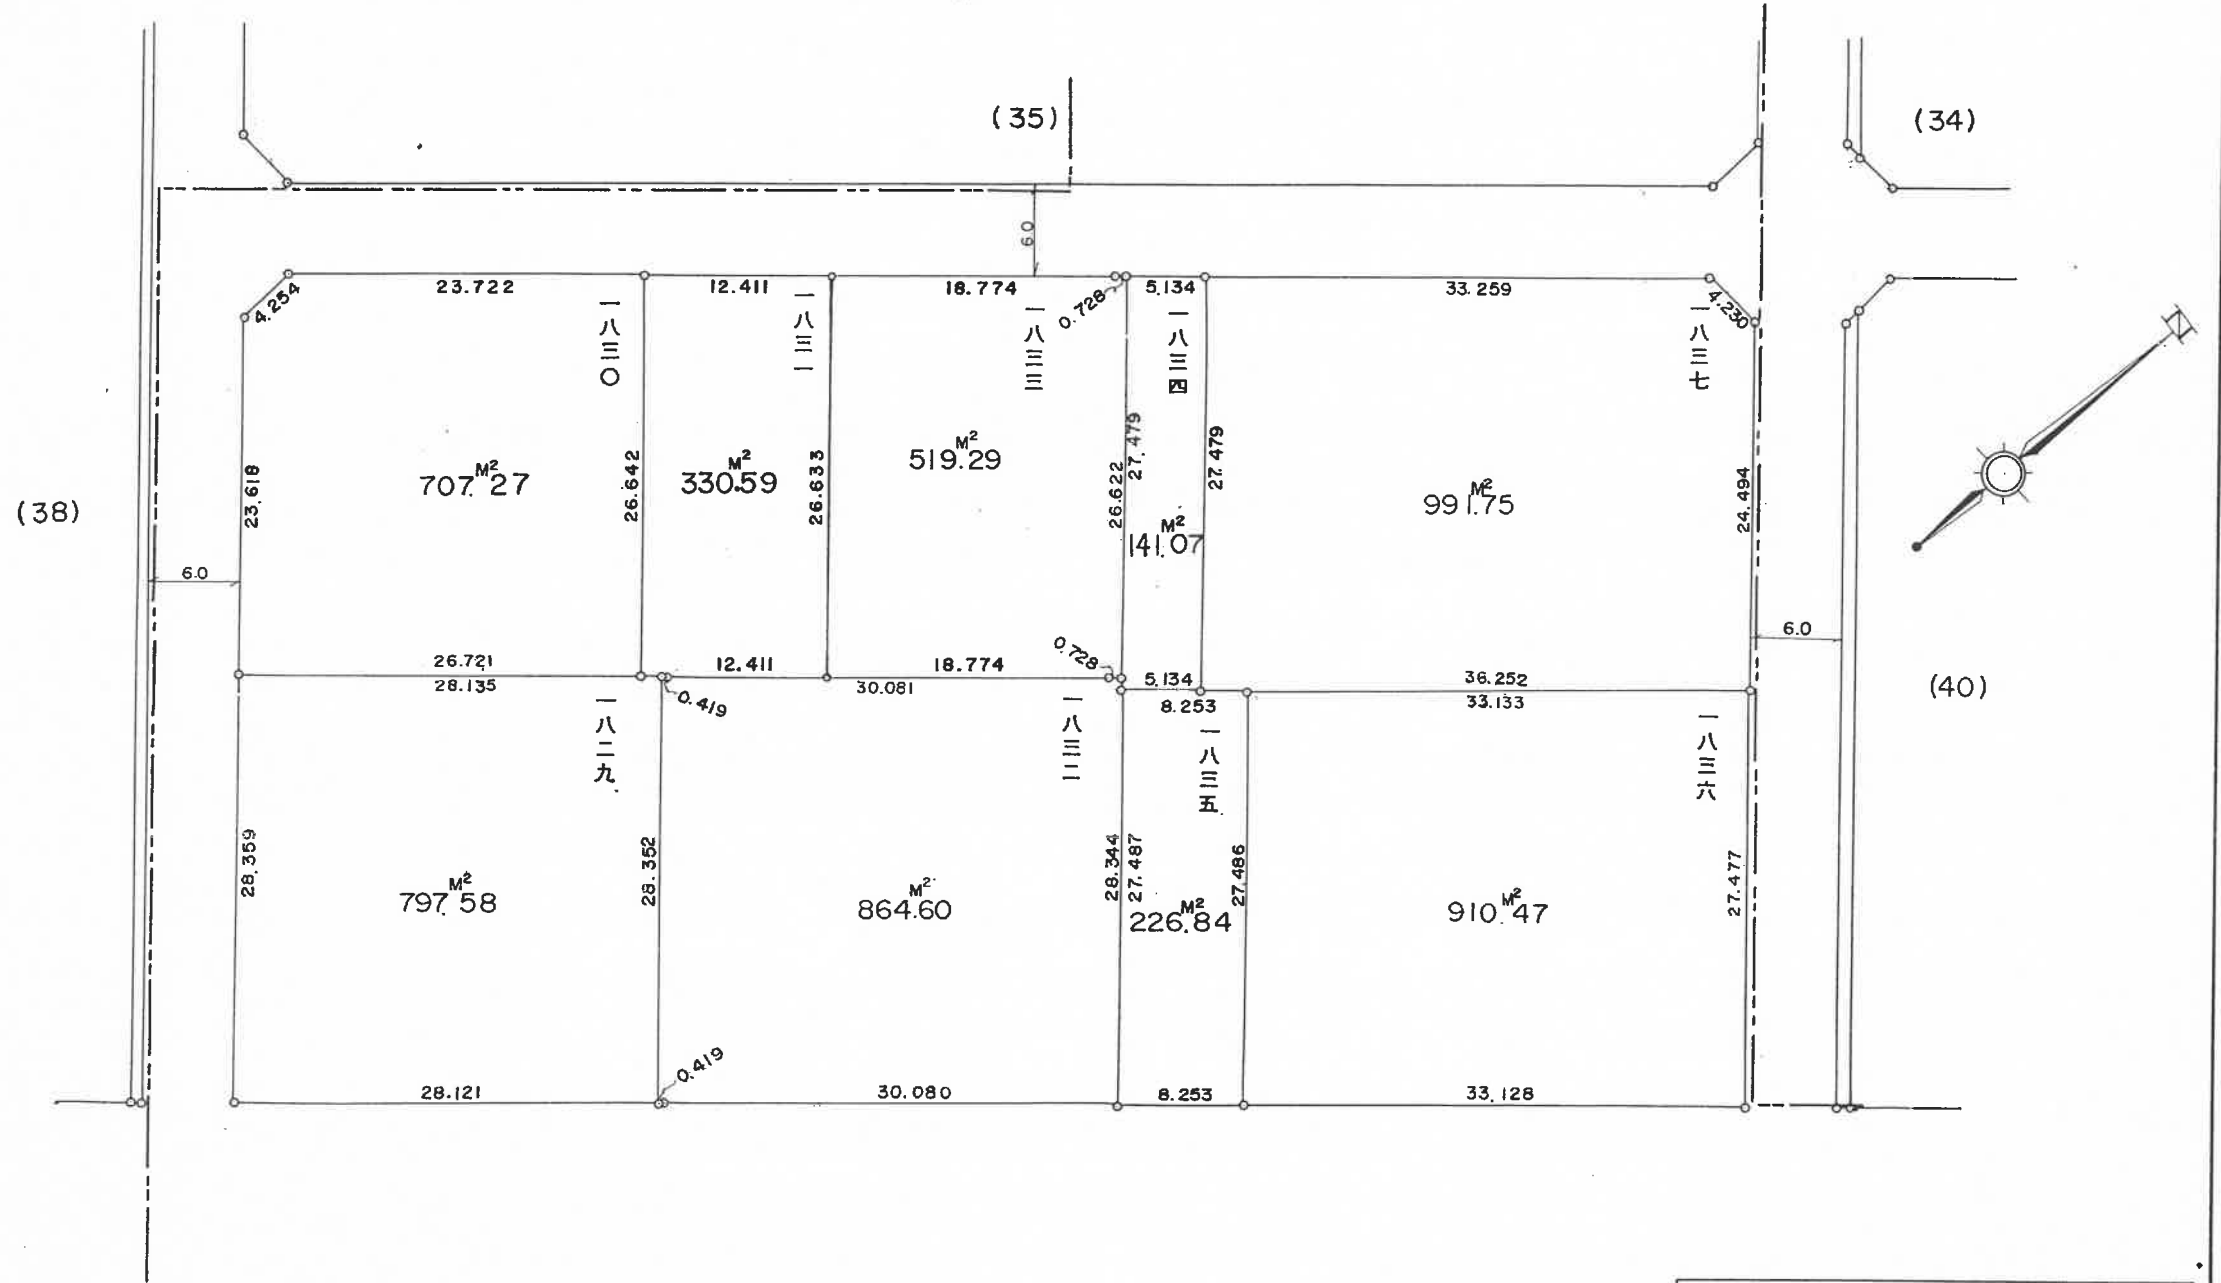


凡 例	
	換地処分地

換地圖 S = 1 : 500

街区番号 40

我孫子

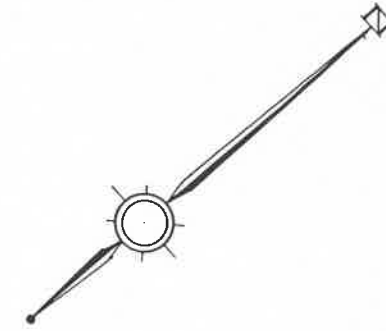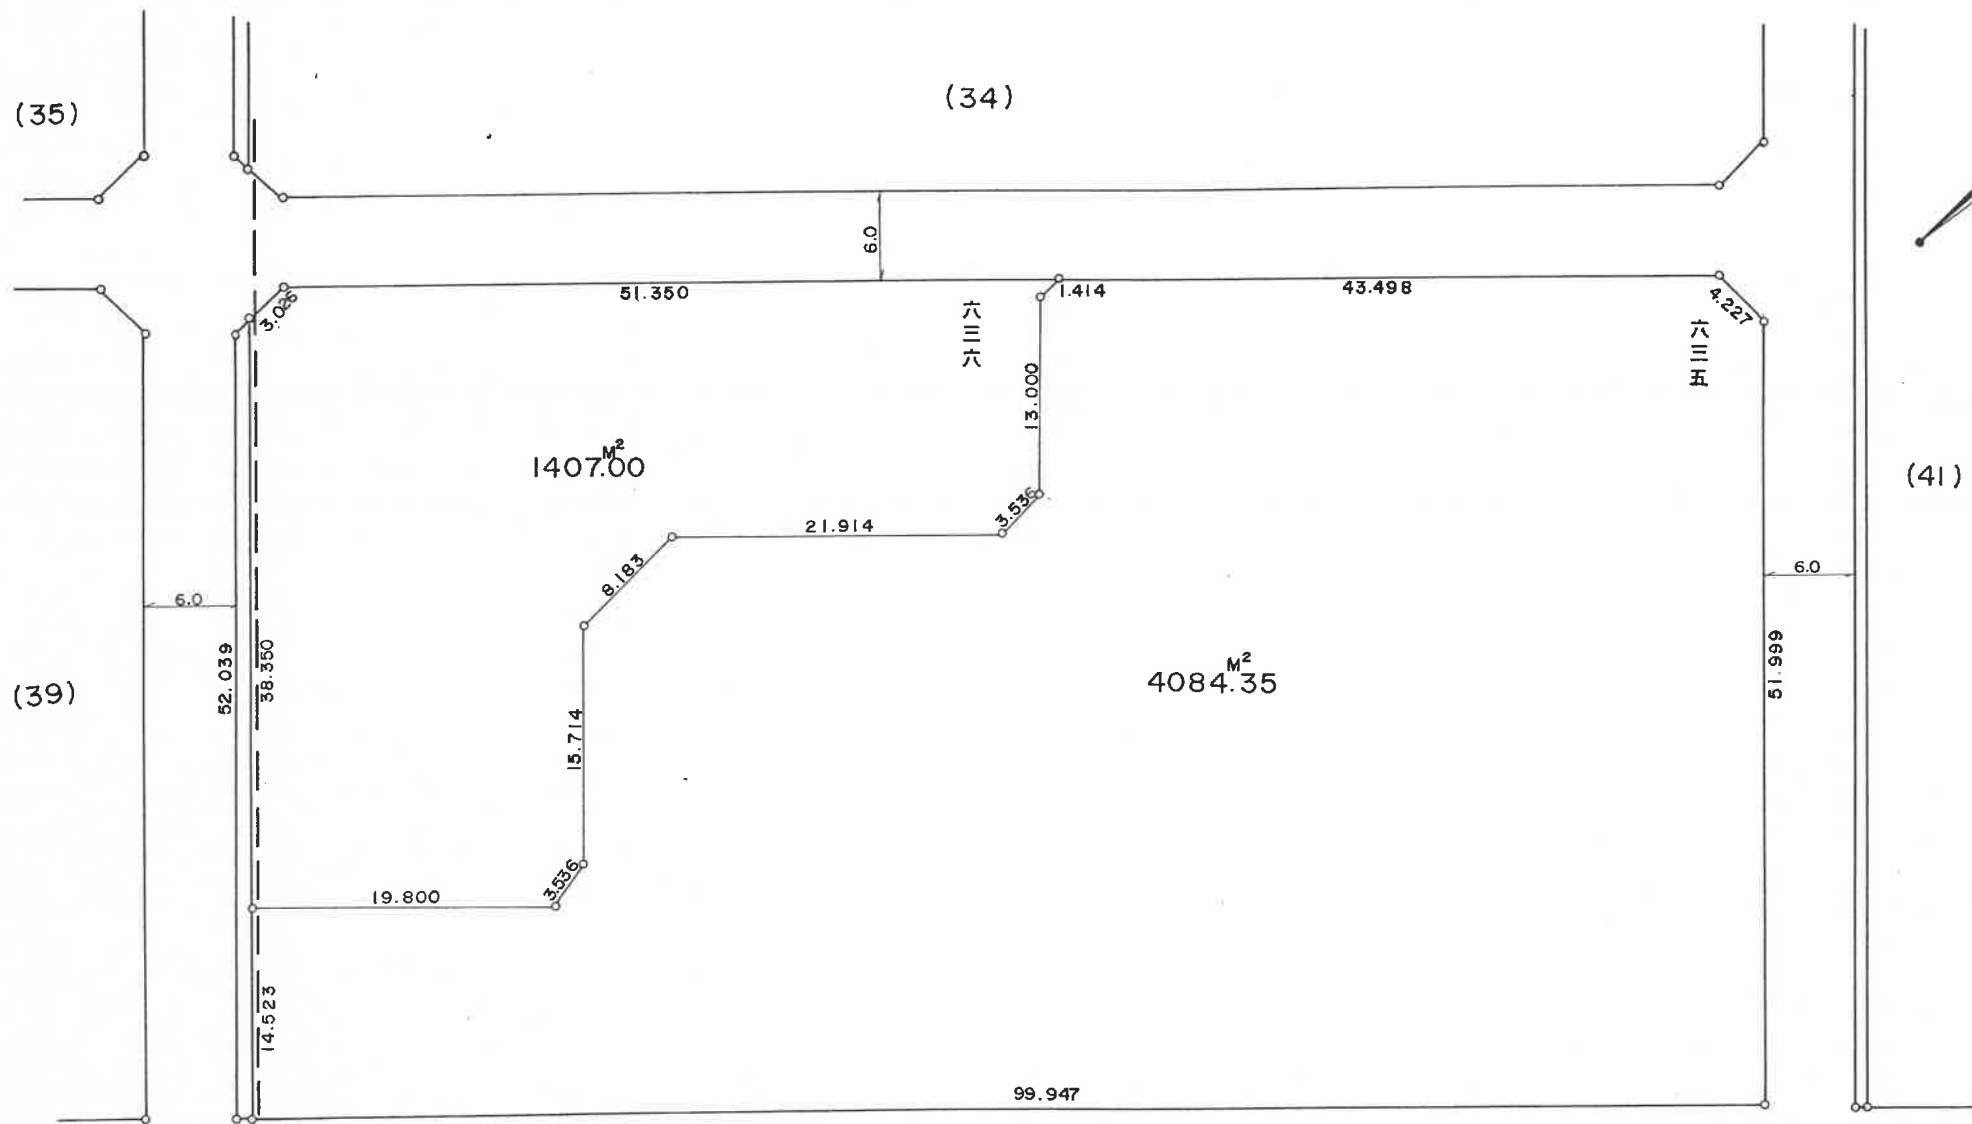

凡 例	
	換地処分地