


泉大津市都市計画の変更 位置図

凡 例	
	都市計画区域境界線
	用途地域境界線
	外壁後退 1 m
	第1種低層住居専用地域
	第1種中高層住居専用地域
	第2種中高層住居専用地域
	第1種住居地域
	第2種住居地域
	準住居地域
	近隣商業地域
	商業地域
	準工業地域
	工業地域
	工業専用地域
	高度利用地区
	防火地域
	準防火地域
	風致地区
	臨港地区
	都市計画道路
	都市計画公園
	地区計画
	その他の都市計画施設

凡 例	
	都市計画変更の対象区域
建ぺい率 用途地域 容積率	

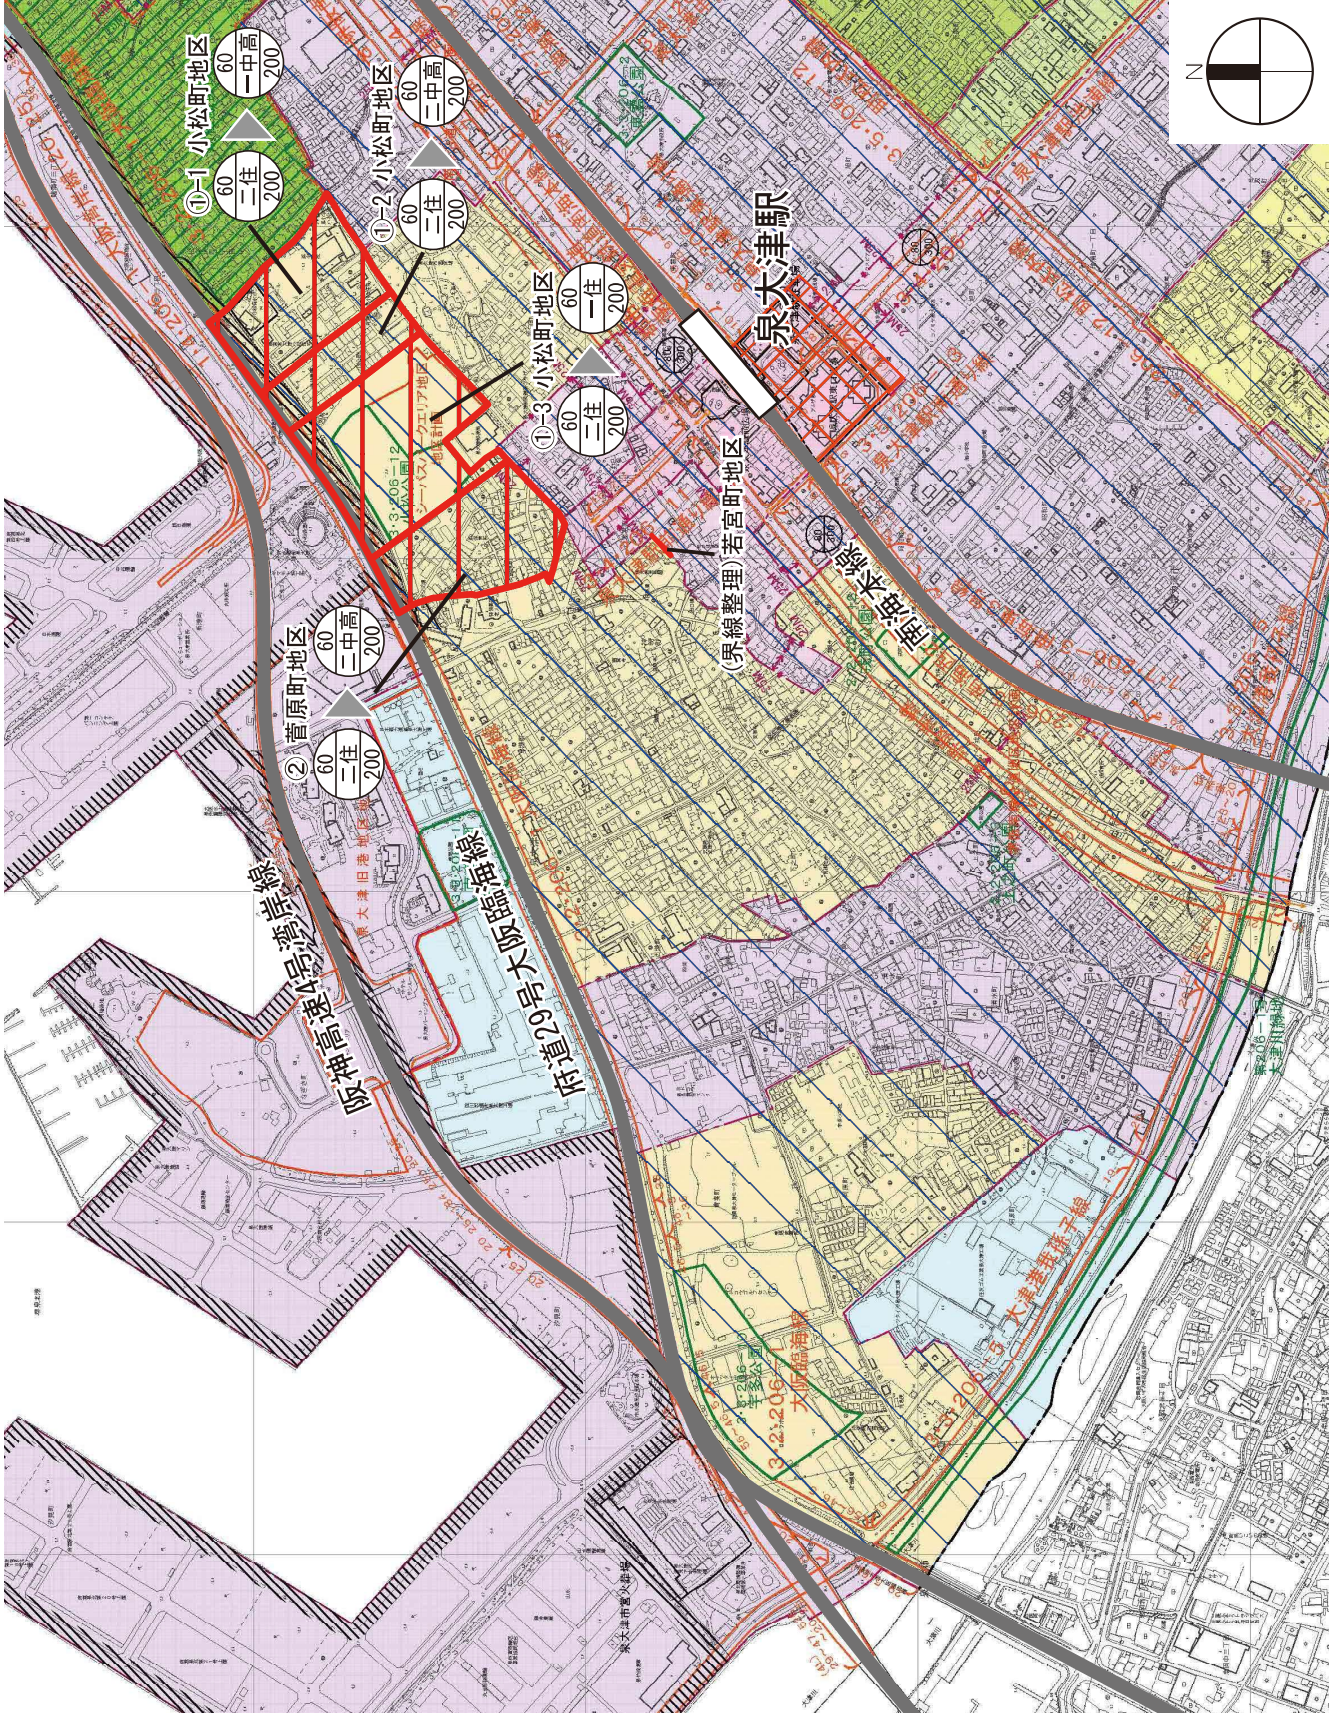

※ 一中高：第1種中高層住居専用地域、一住：第1種住居地域、二住：第2種住居地域