泉大津駅第一自転車等駐車場　配置図

参考資料4

1階平面詳細図

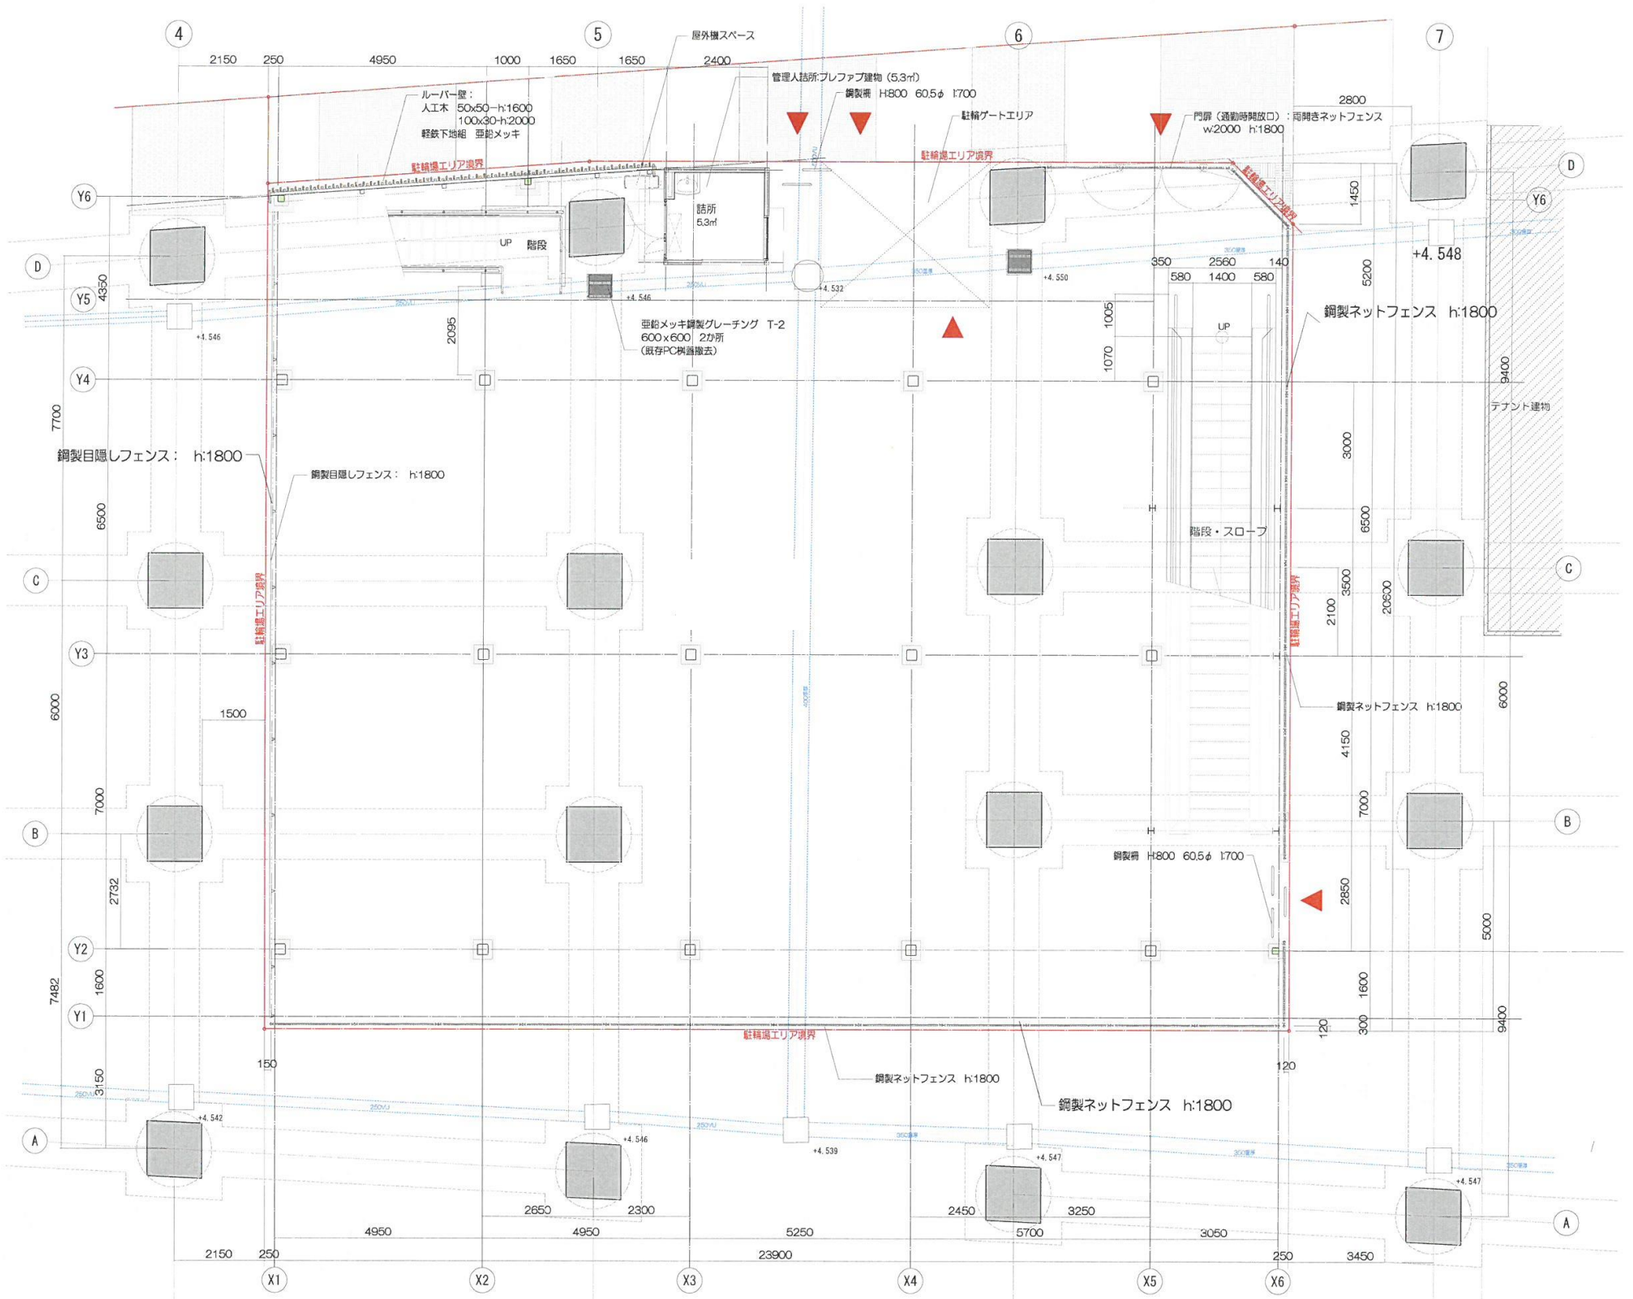

竣工図前	年月日	工事名	（仮称）泉大津駅高架下駐輪場新築設計（Aゾーン　泉大津第一駐輪場）
	・	図面名称	1階平面詳細図
	製図	縮尺	S=1:60（A1）
		図番	**