泉大津駅第一自転車等駐車場　配置図

参考資料4

断面詳細図

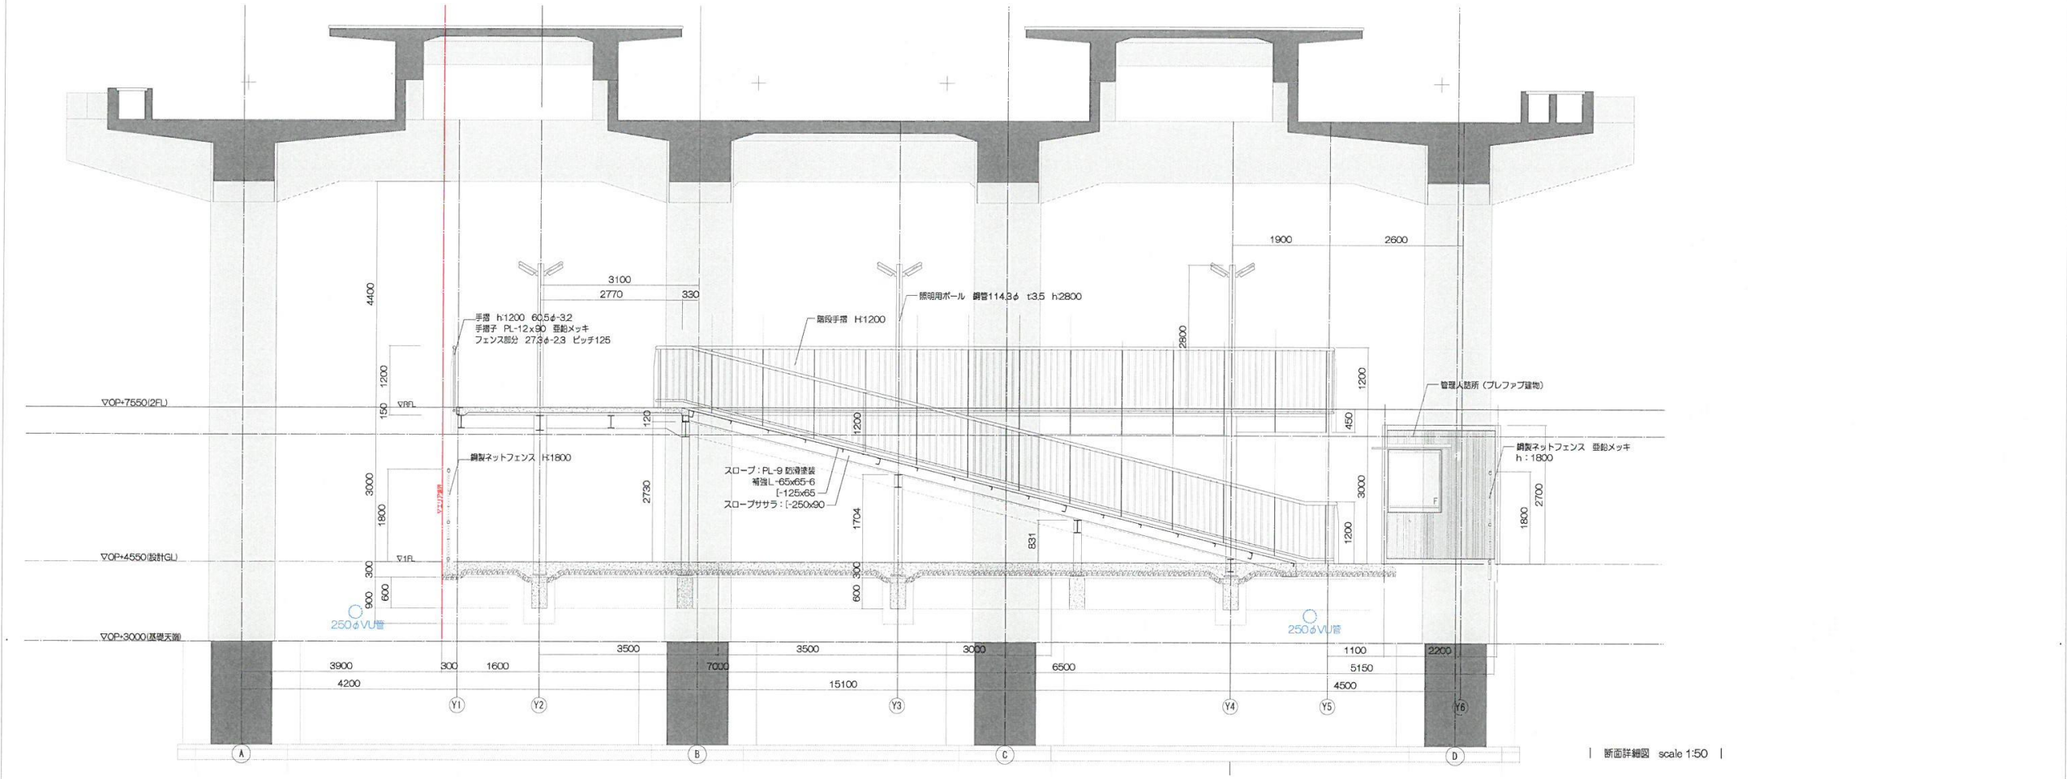

| 断面詳細図 scale 1:50 |

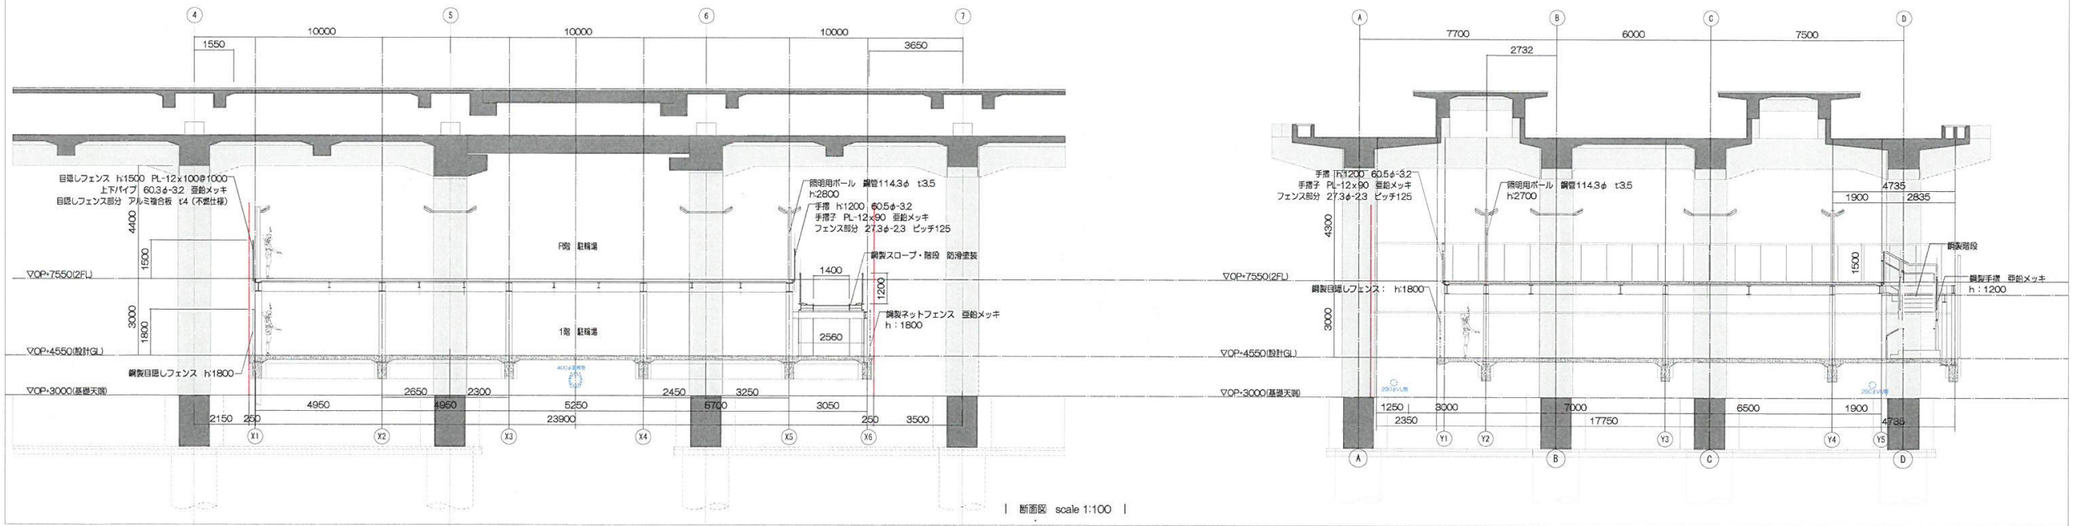

| 断面図 scale 1:100 |