



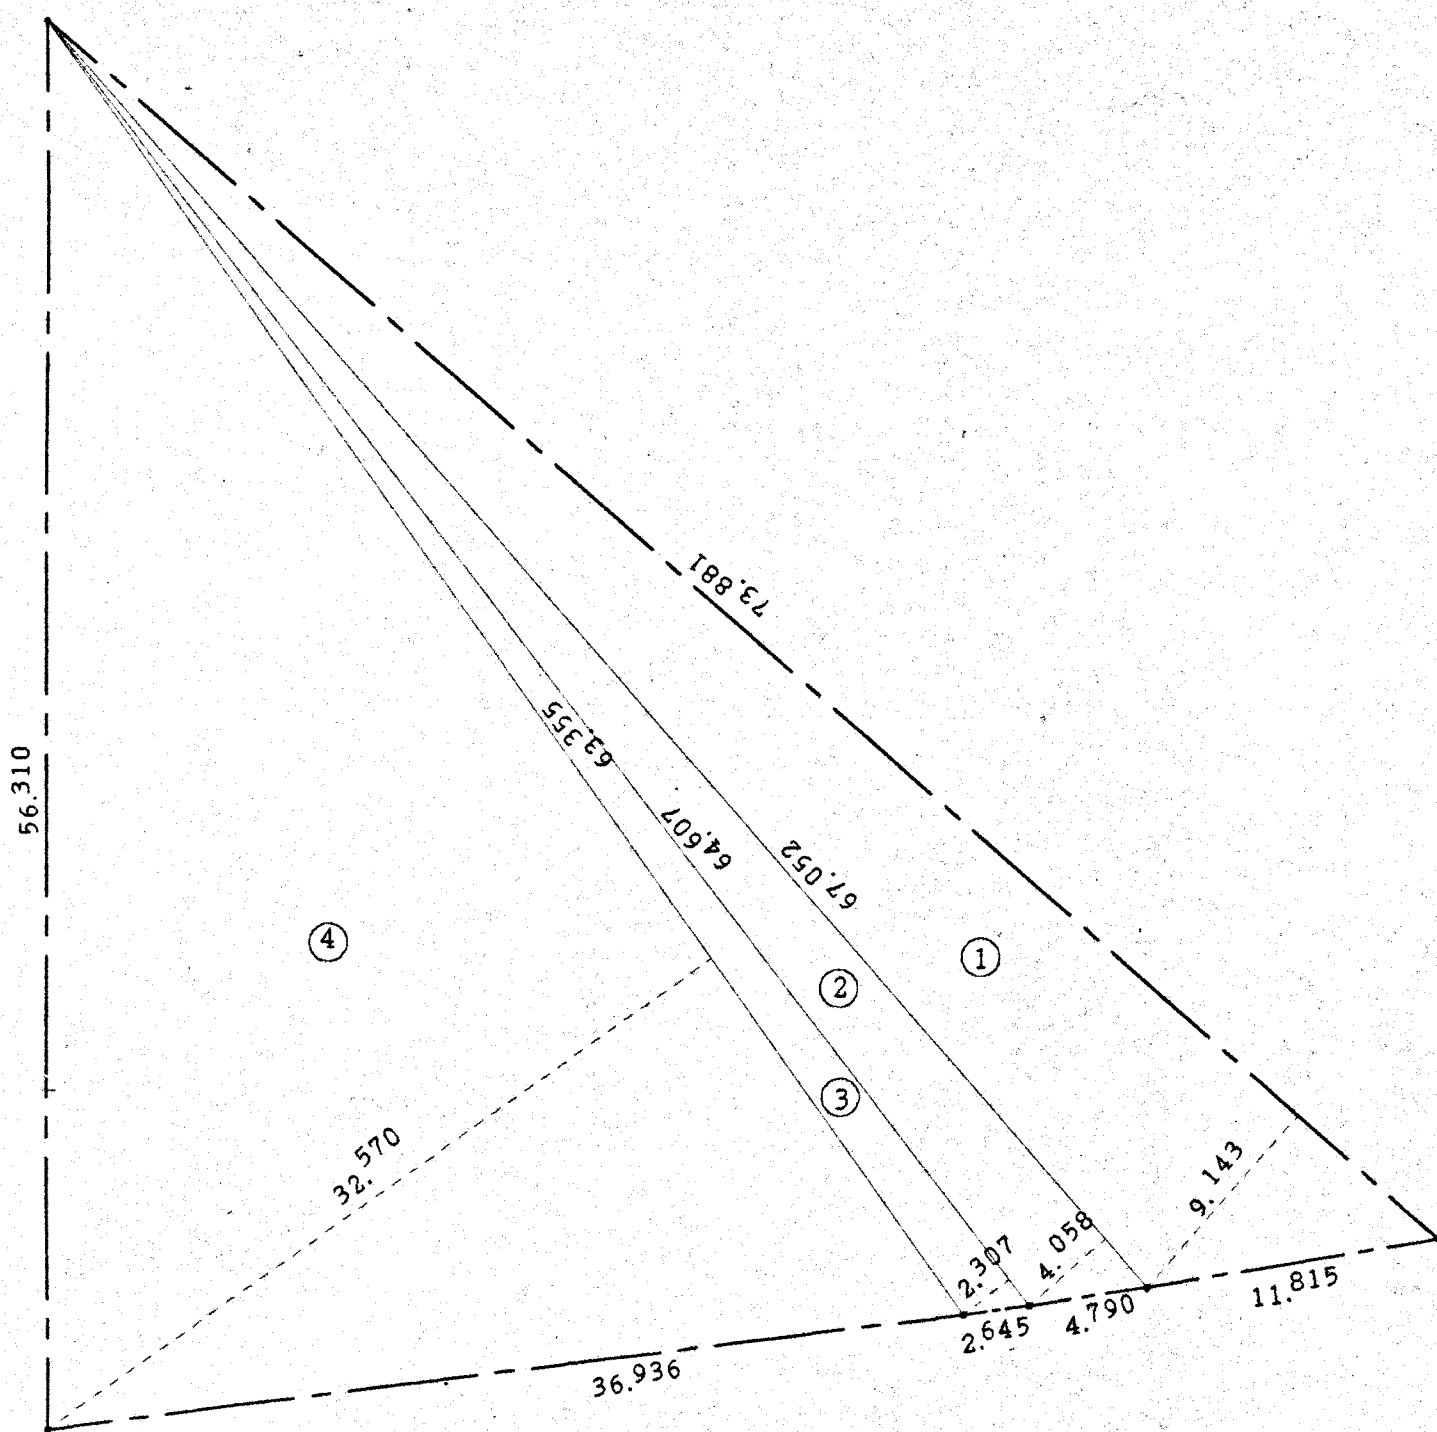


敷地求積図 1:300


番号	底辺	高さ	面積
①	73.881	9.143	675.4939
②	67.052	4.058	271.9874
③	64.607	2.307	149.0483
④	63.355	32.570	2063.4723
倍面積計			3160.0019
敷地面積			1580.0009 m ²

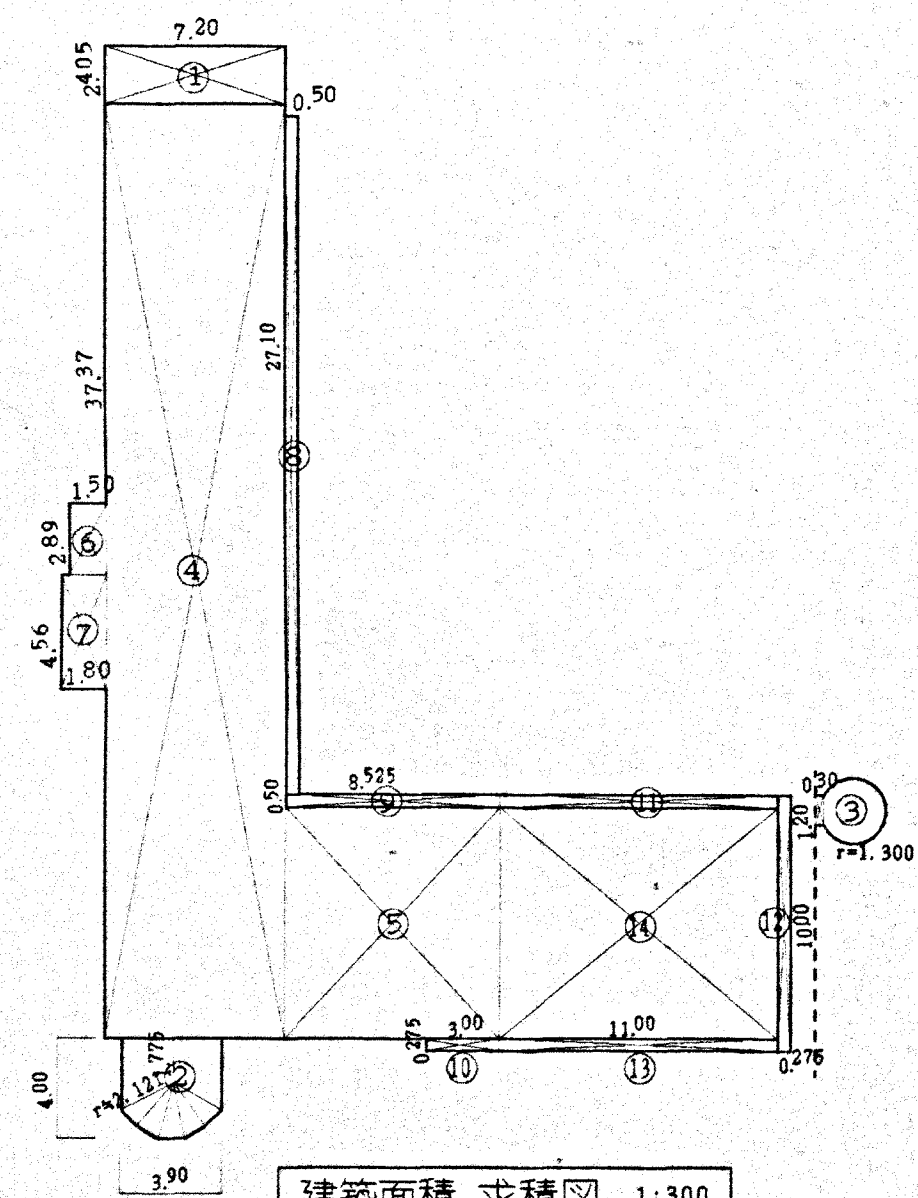

建築面積 求積図 1:300

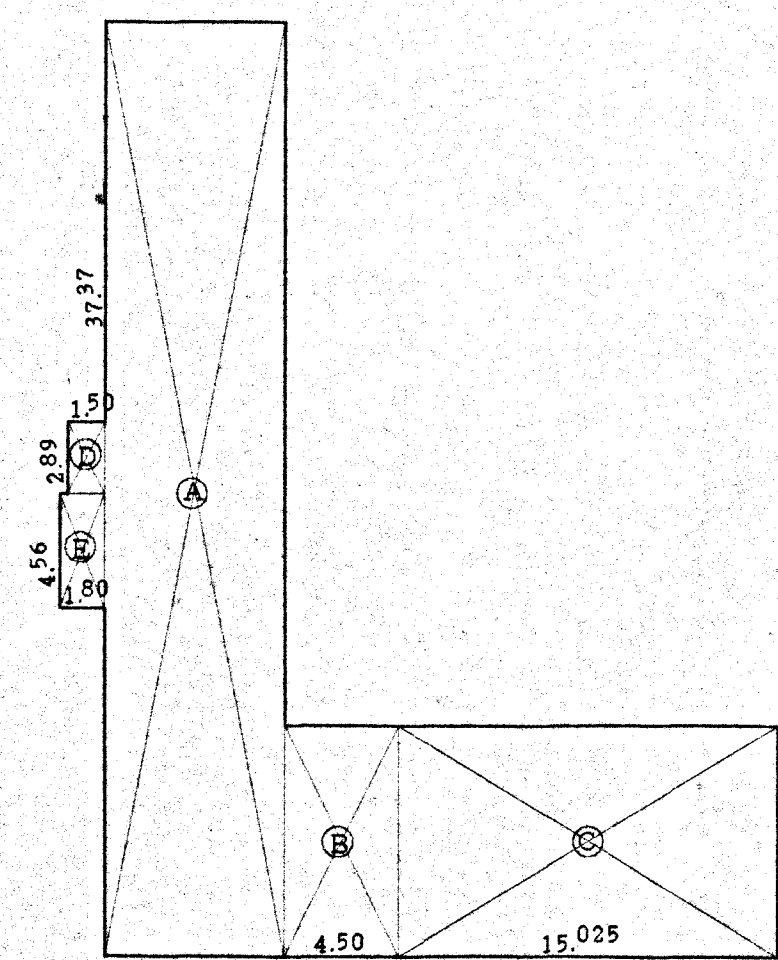


1階床面積 求積図 1:300

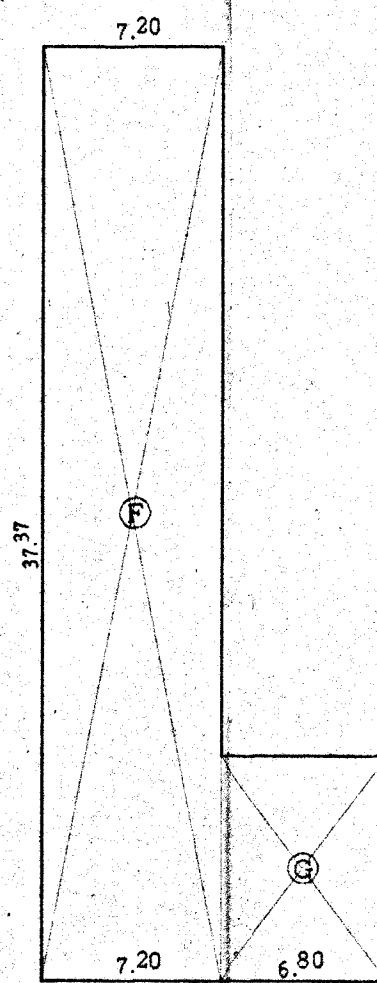


2階床面積 求積図 1:300

申請部分	既設部分
② 1.16 × 2.327 / 2 × 5 + ((1.70 + 2.80) × 2.25 / 2) × 2 = 16.869	① 2.405 × 7.20 = 17.316 ④ 37.37 × 7.20 = 269.064 ⑤ 8.525 × 9.225 = 78.643
③ 1.30 × 1.20 + 3.14 × (1.30) ² = 6.866	⑥ 2.89 × 1.50 = 4.335 ⑦ 4.56 × 1.80 = 8.208
① 0.50 × 11.00 = 5.50 ⑧ 0.275 × 10.00 = 2.75 ⑨ 0.275 × 11.00 = 3.025 ⑩ 11.00 × 9.225 = 101.475	② 4.56 × 1.80 = 8.208 ③ 0.50 × 27.10 = 13.55 ④ 0.50 × 8.525 = 4.262 ⑤ 0.275 × 3.00 = 0.825
合計 136.485	合計 396.203

申請部分	既設部分
① 15.025 × 9.225 = 138.605	① 37.37 × 7.20 = 269.064 ② 4.50 × 9.225 = 41.512 ③

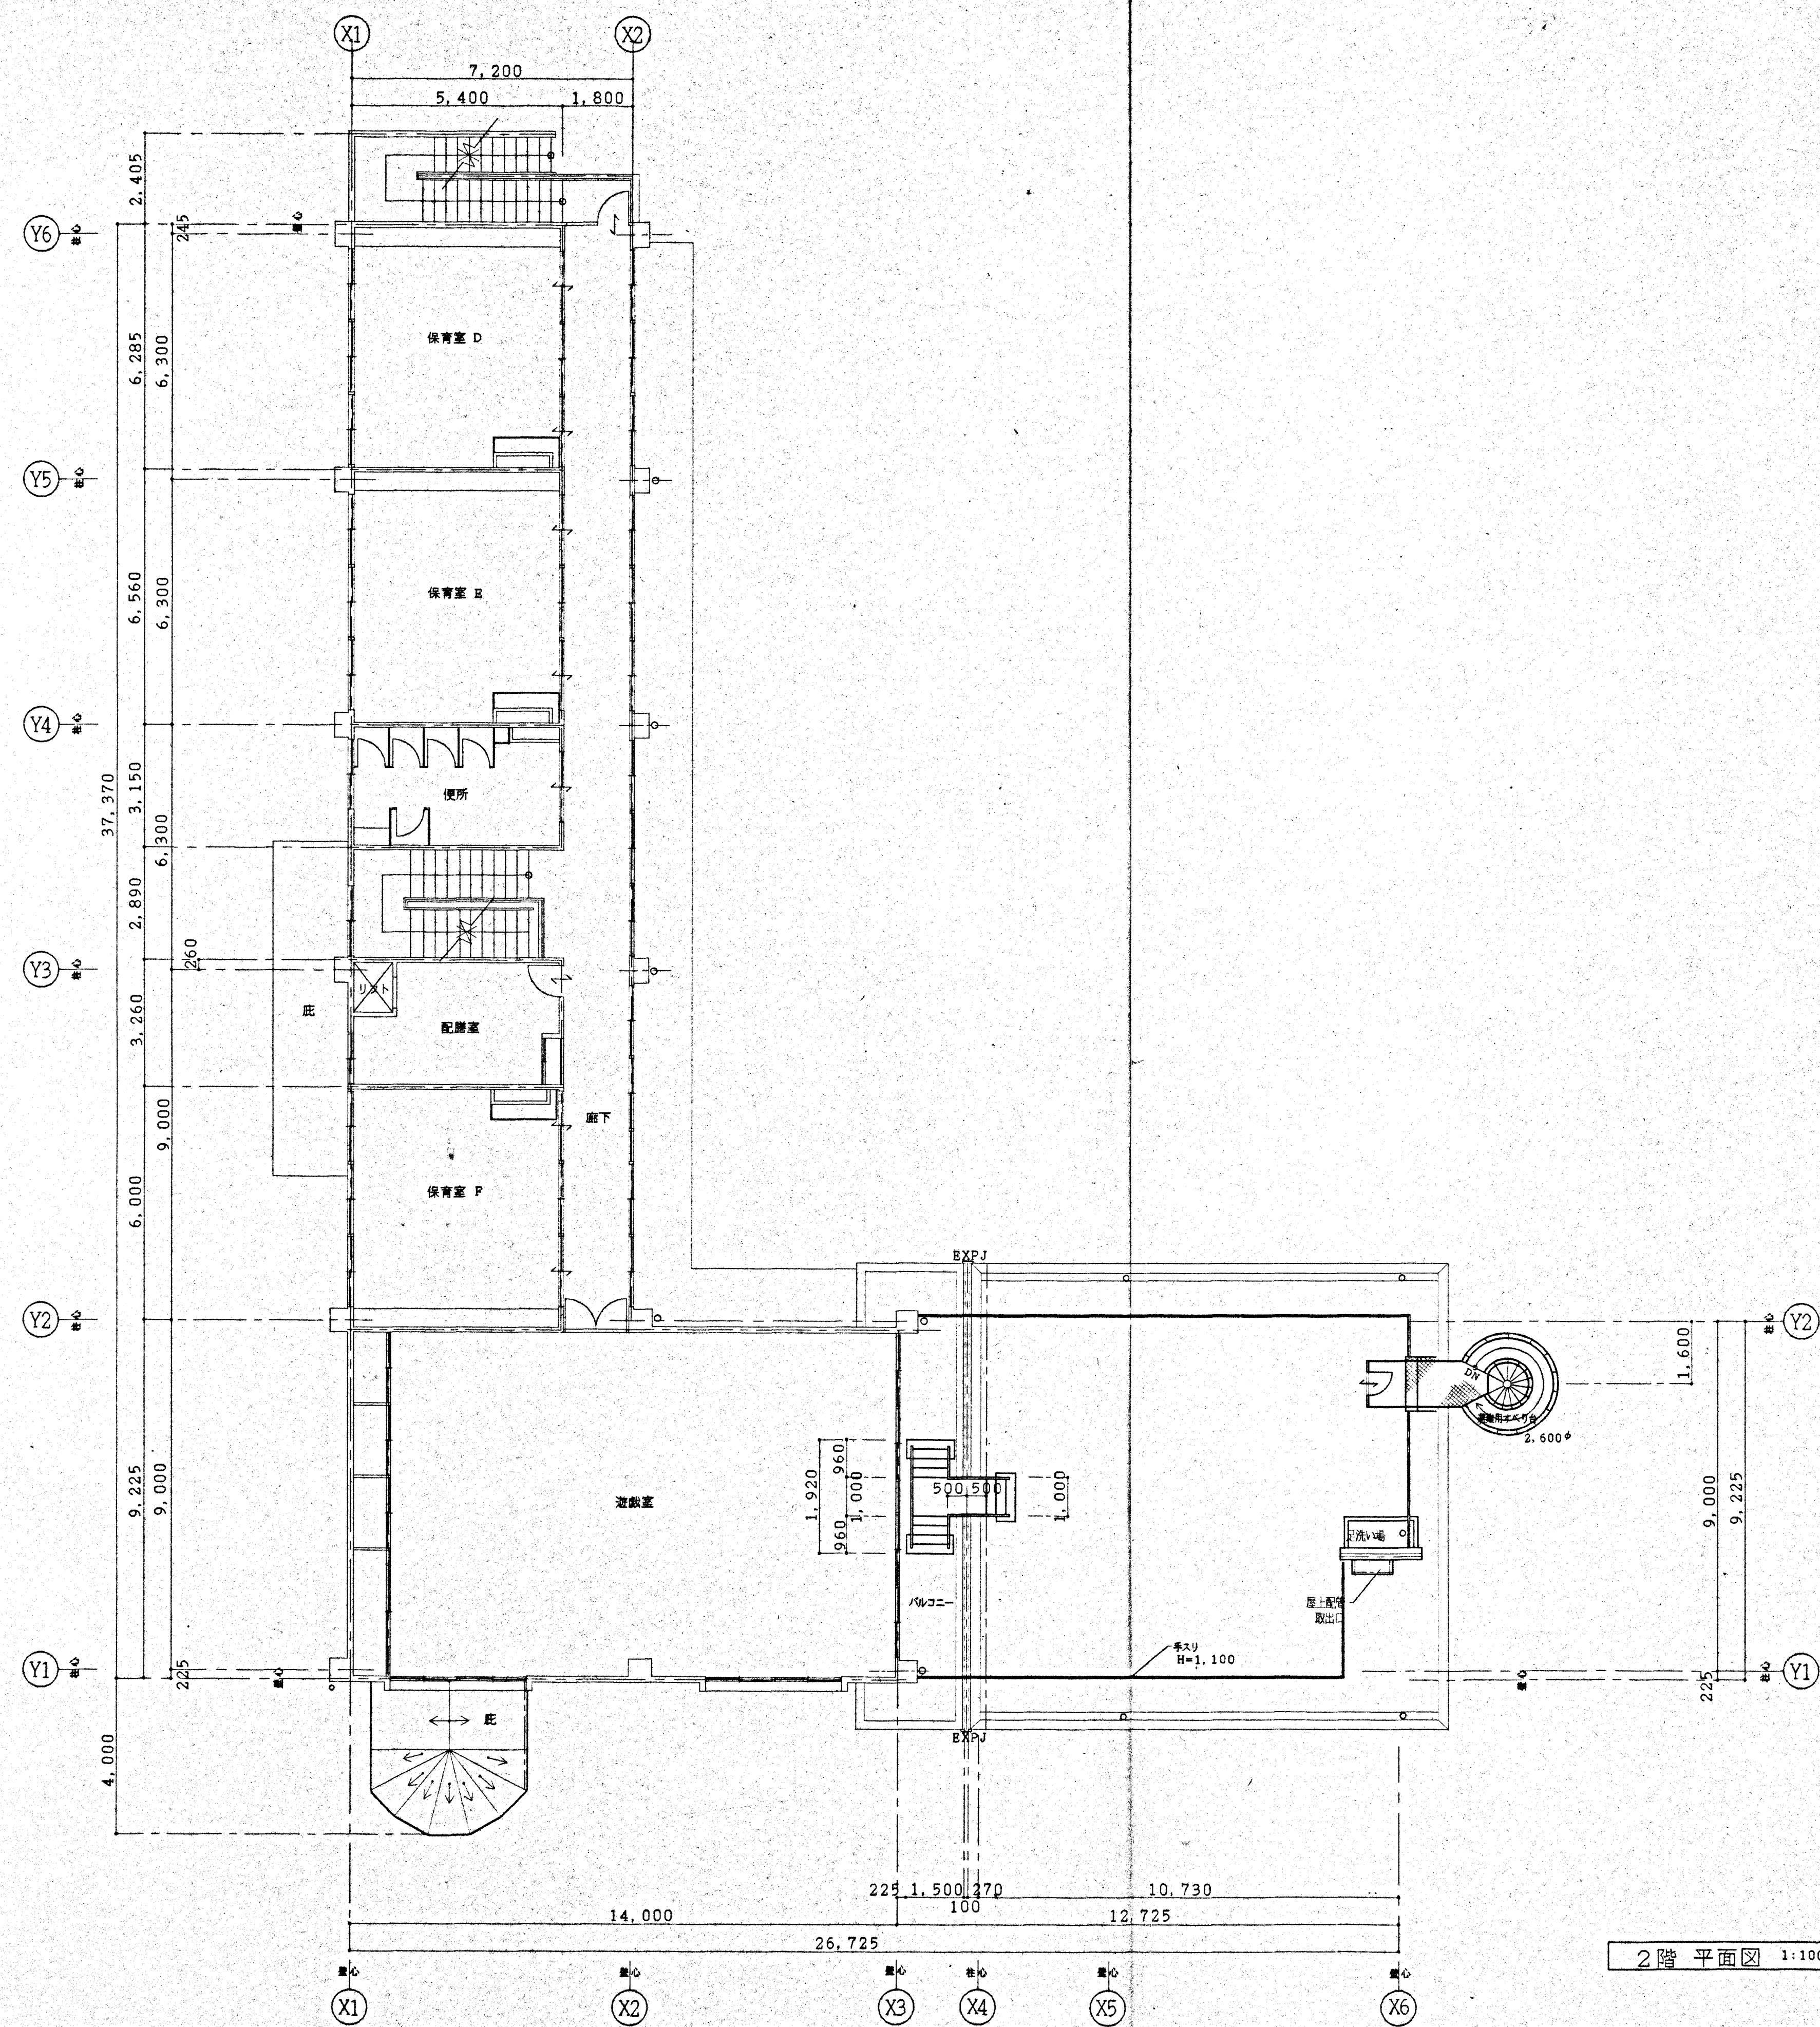


2階 平面図 1:100

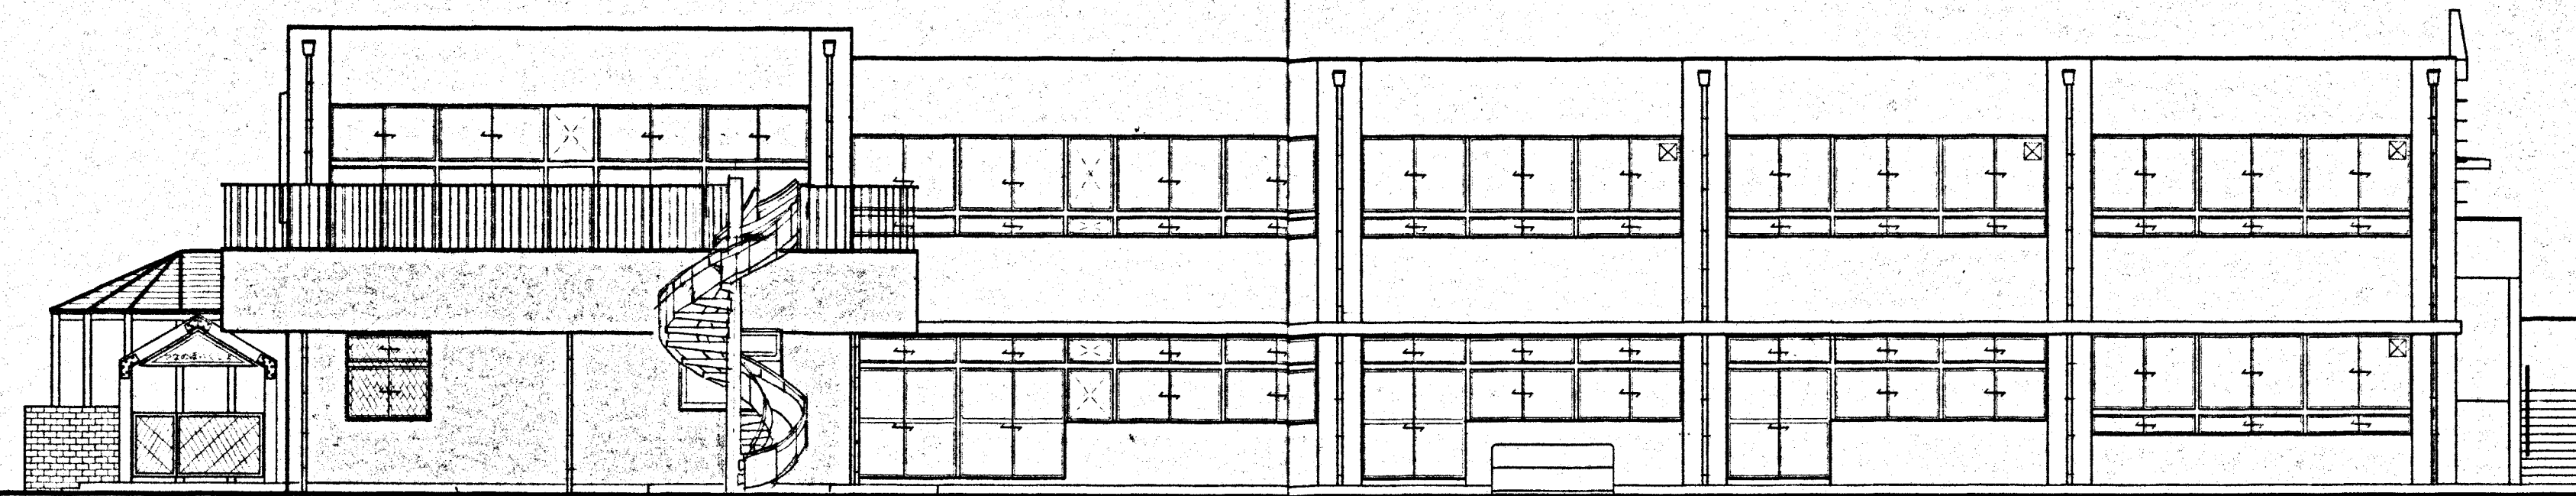

中木：コンクリート打放し

東立面図 1:100

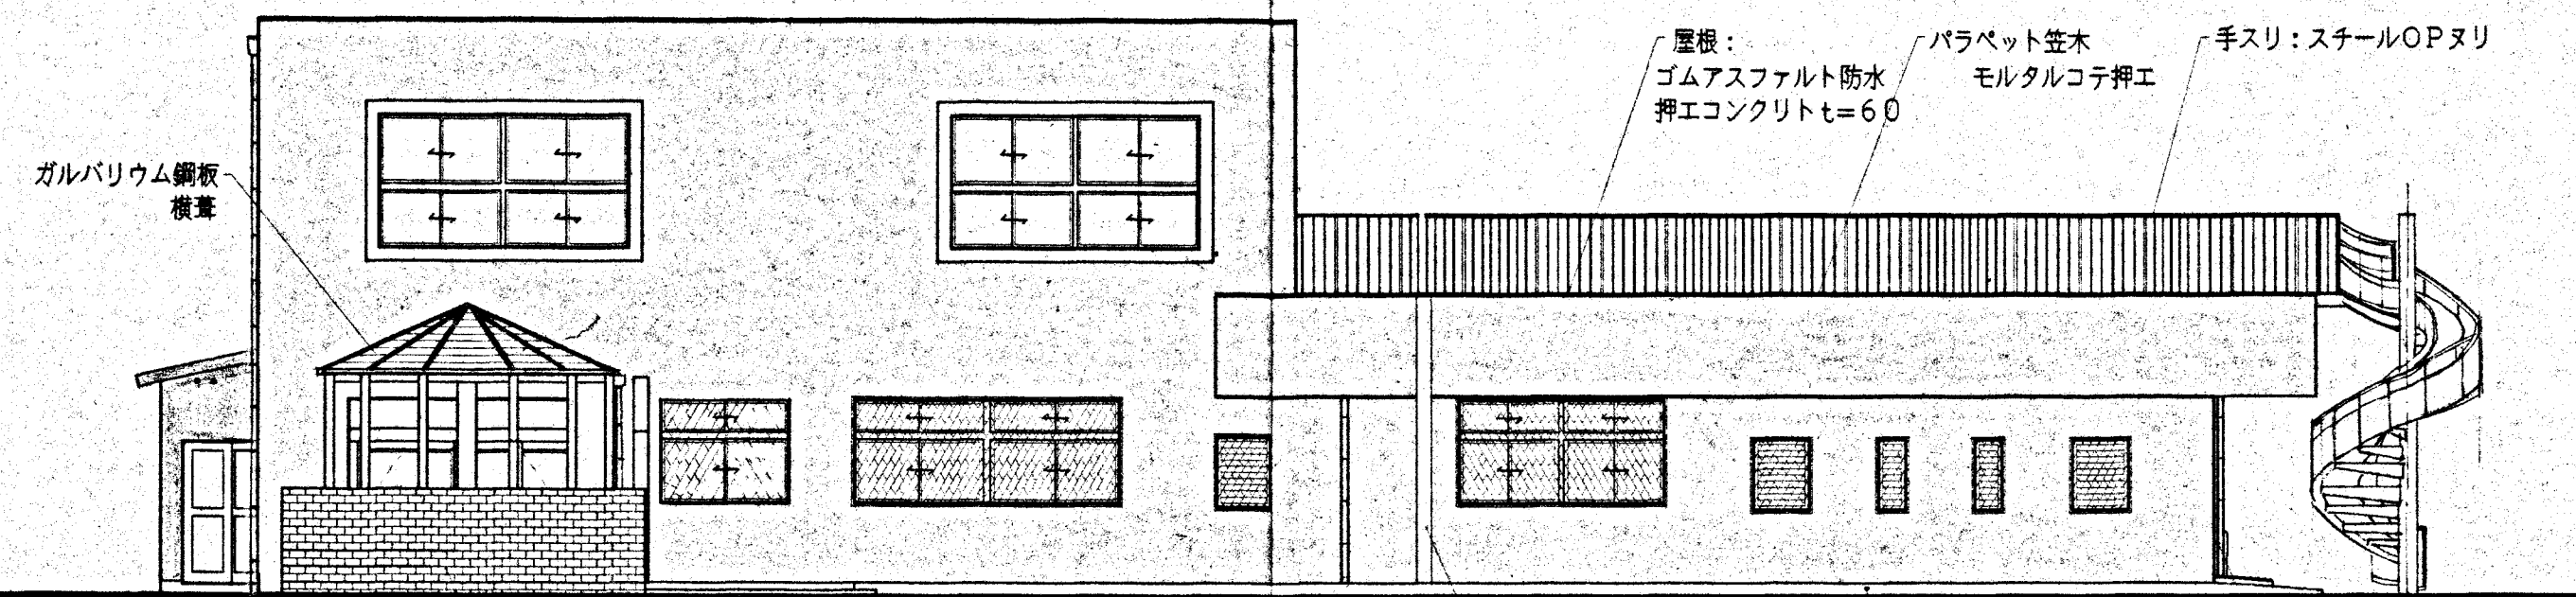

ガルバリウム鋼板
屋根

屋根：
ゴムアスファルト防水
押エコンクリートt=60

パラペット笠木
モルタルコテ押エ

手すり：スチールOPタリ


レンガ積み

EXP-J アルミ既製品
増築部分

コンクリート打放し


壁種：VP100^Φ VPタリ

南立面図 1:100

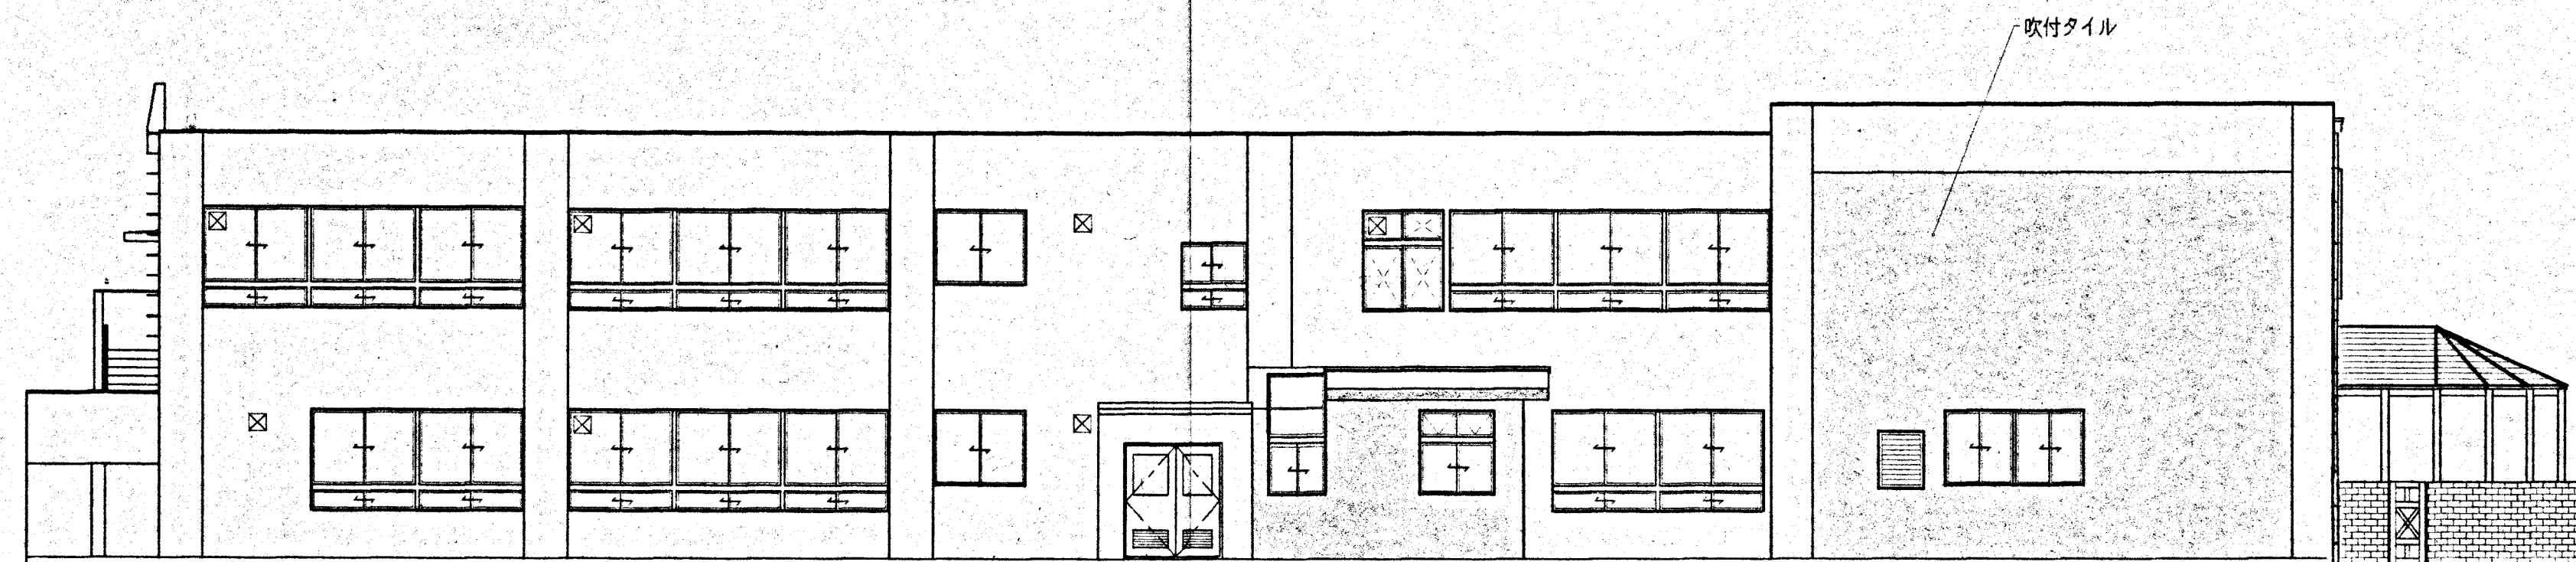

吹付タイル

西立面図 1:100

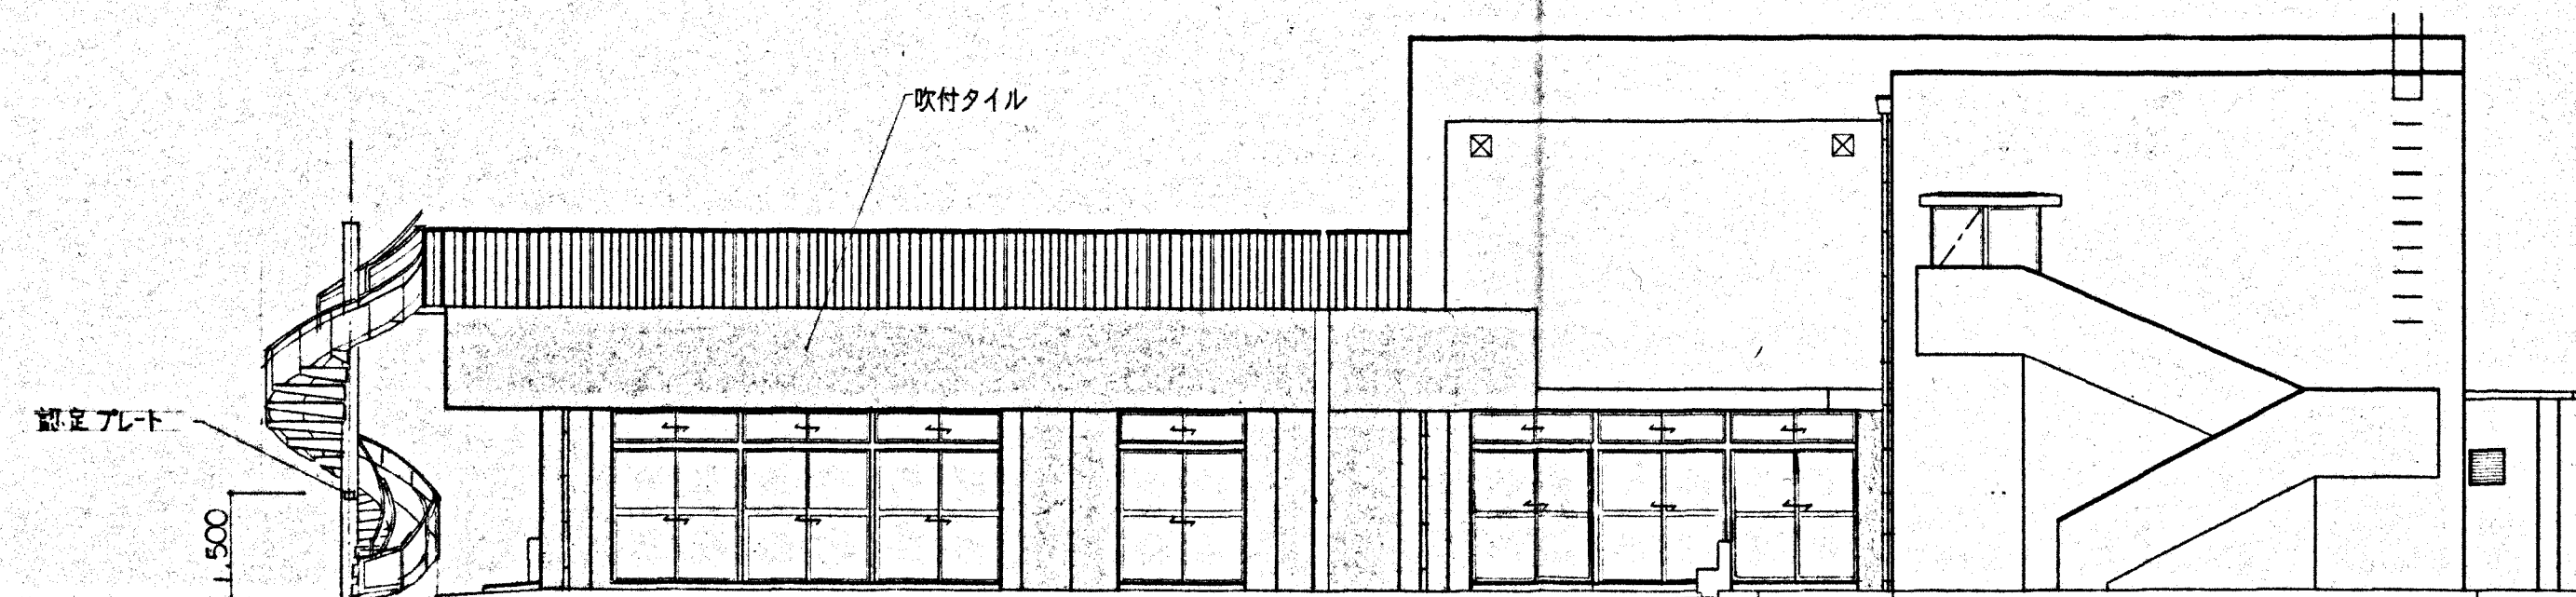

吹付タイル

固定プレート

1.500

増築部分

北立面図 1:100

特記事項：着色部分に吹付タイル

図面番号

工事名称

豊大津市立豊保