





付近見取図

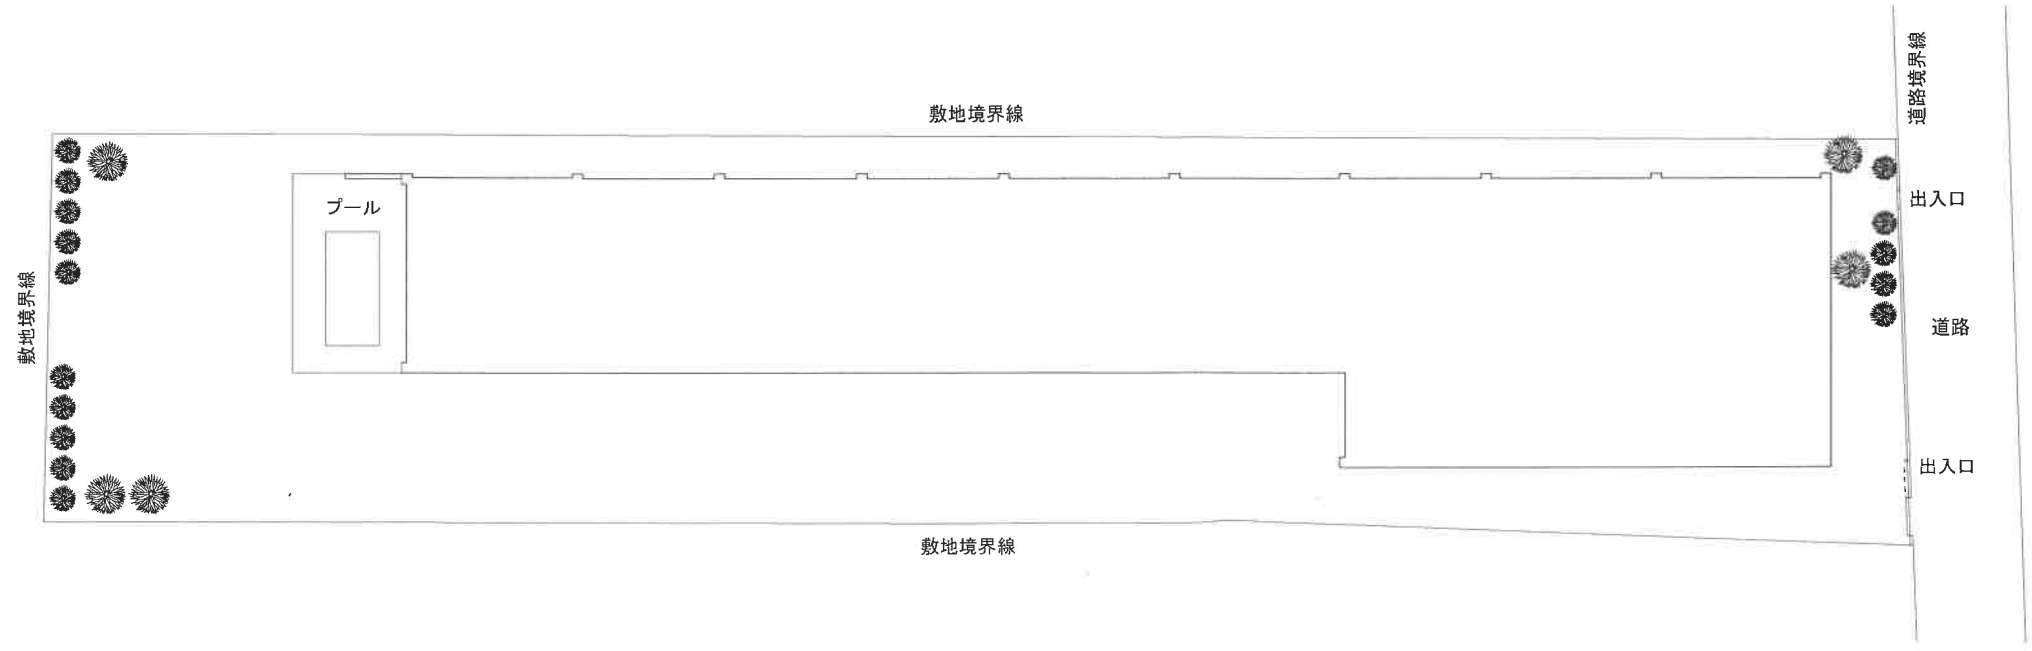

配置図 S=1/200

注 記 備 考	


 六師幼稚園外2園幼稚園舎耐震2次診断業務委託  
 泉大津幼稚園 配置図・付近見取図 図庫番号: A-01  
 S = 1/200 (A1)・1/400 (A3) 設計者: 1級建築士登録 足立 健太  
第348776号  
 株式会社 三座建築事務所 管理建築士: 1級建築士登録 庄田 正  
第251646号