




北側立面圖 1/200

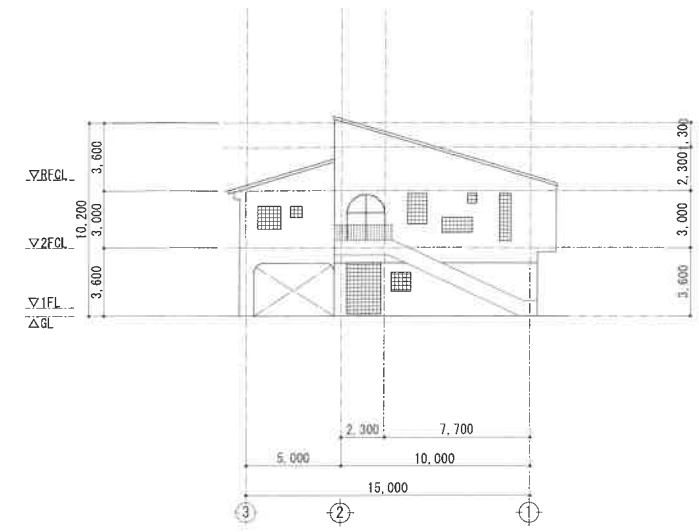

東側立面圖 1/200

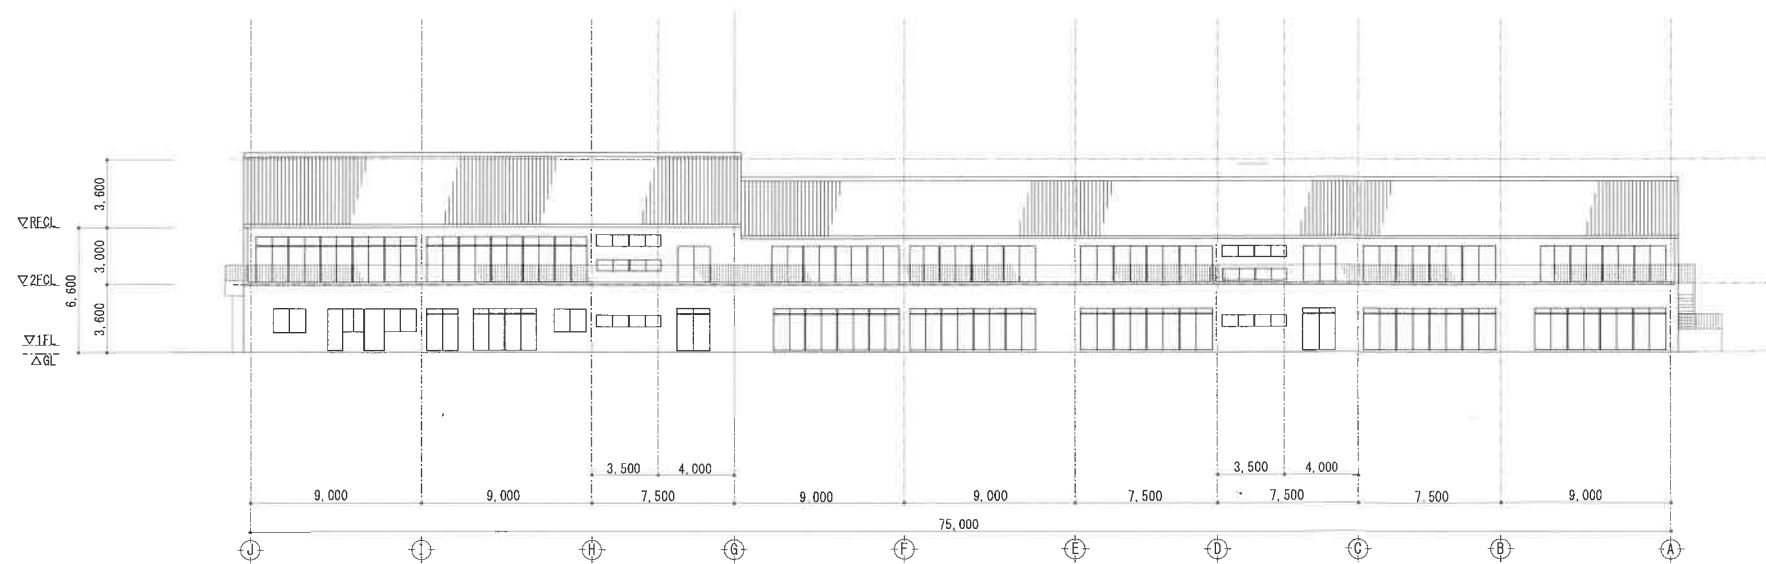

南側立面圖 1/200

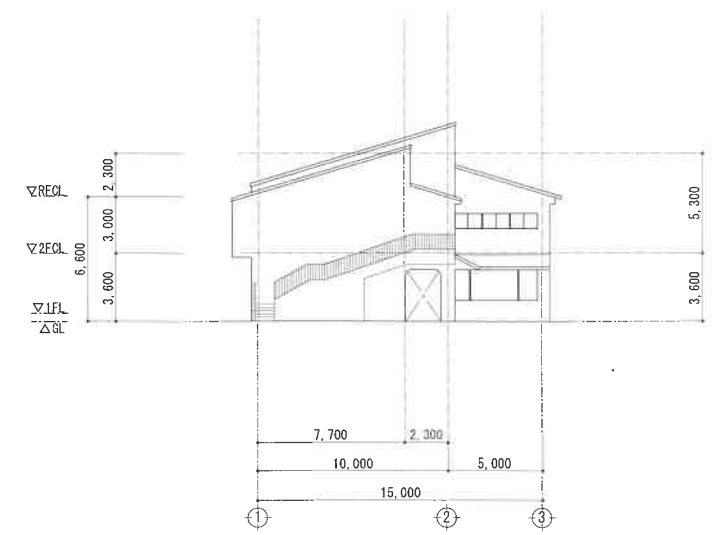

西側立面圖 1/200

注 記 備 考	


 六師幼稚園外2園幼稚園舎耐震2次診断業務委託
 桑南幼稚園 立面圖 圖面番号: A-03
 S = 1/200 (A1) · 1/400 (A3) 設計者: 1級建築士登録 足立 健太
 第348776号
 株式会社 三座建築事務所 管理建築士: 1級建築士登録 庄田 正
 第251648号