




■事業用地現況図

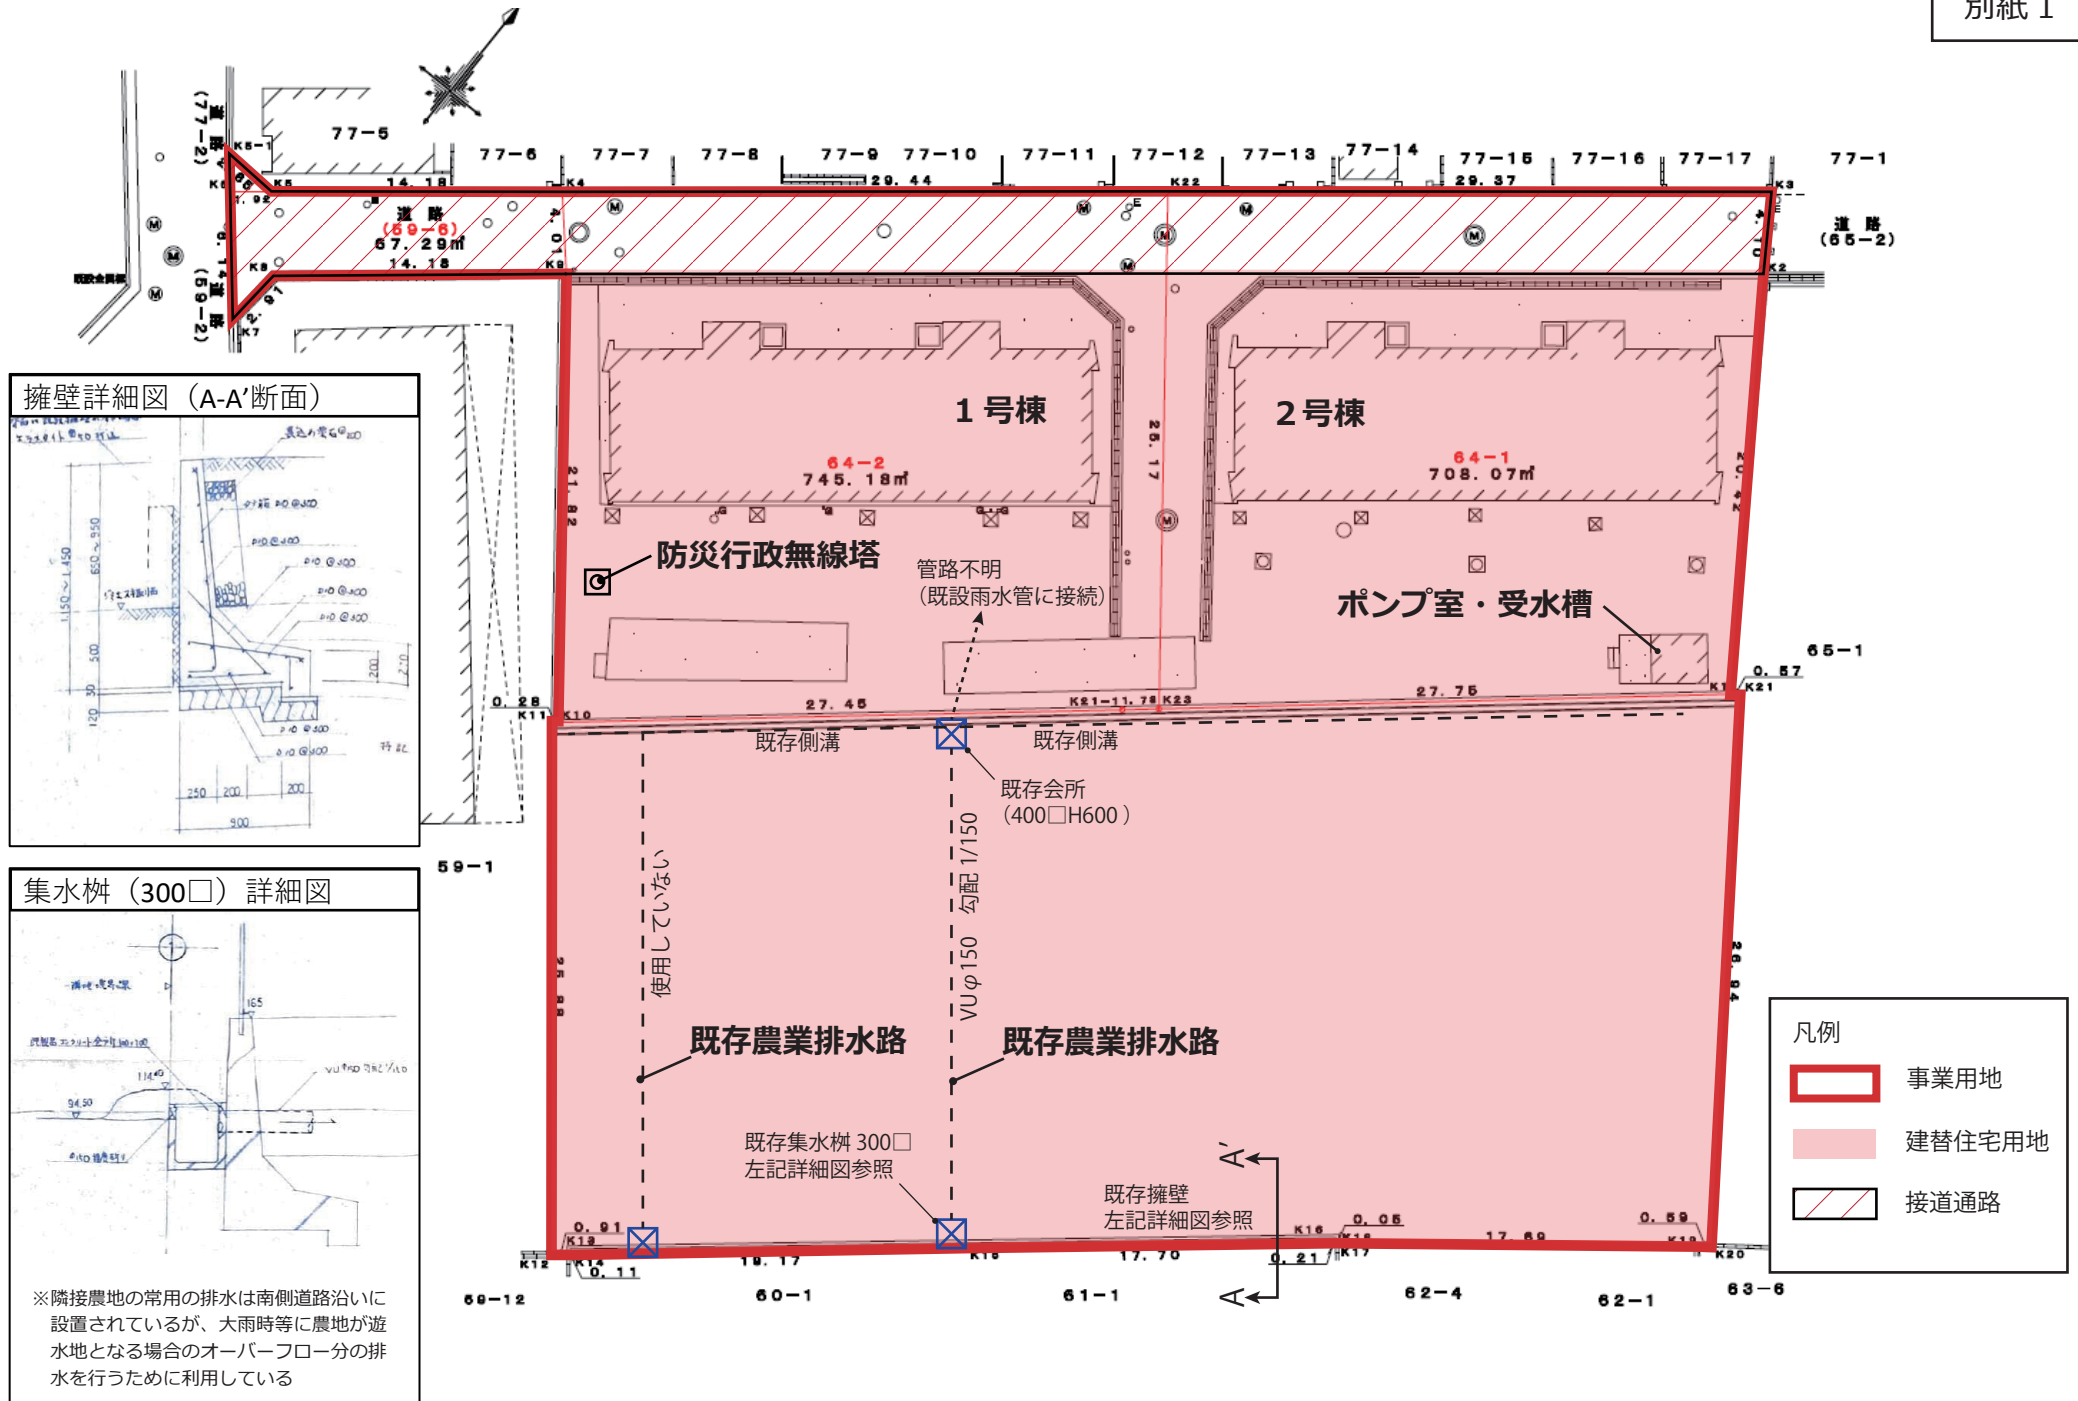

擁壁詳細図 (A-A'断面)

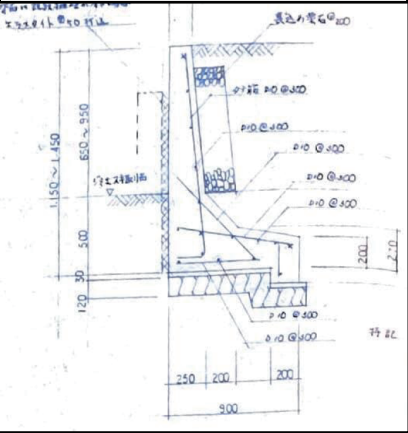

集水樹 (300□) 詳細図

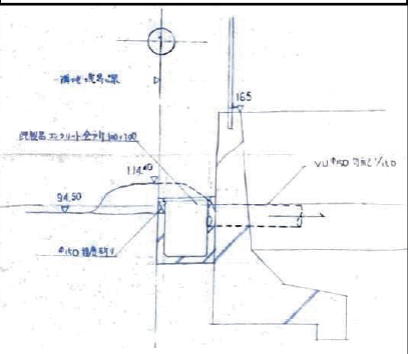

※隣接農地の常用の排水は南側道路沿いに設置されているが、大雨時等に農地が遊水地となる場合のオーバーフロー分の排水を行うために利用している