


泉大津市立児童発達支援センター 概略平面図

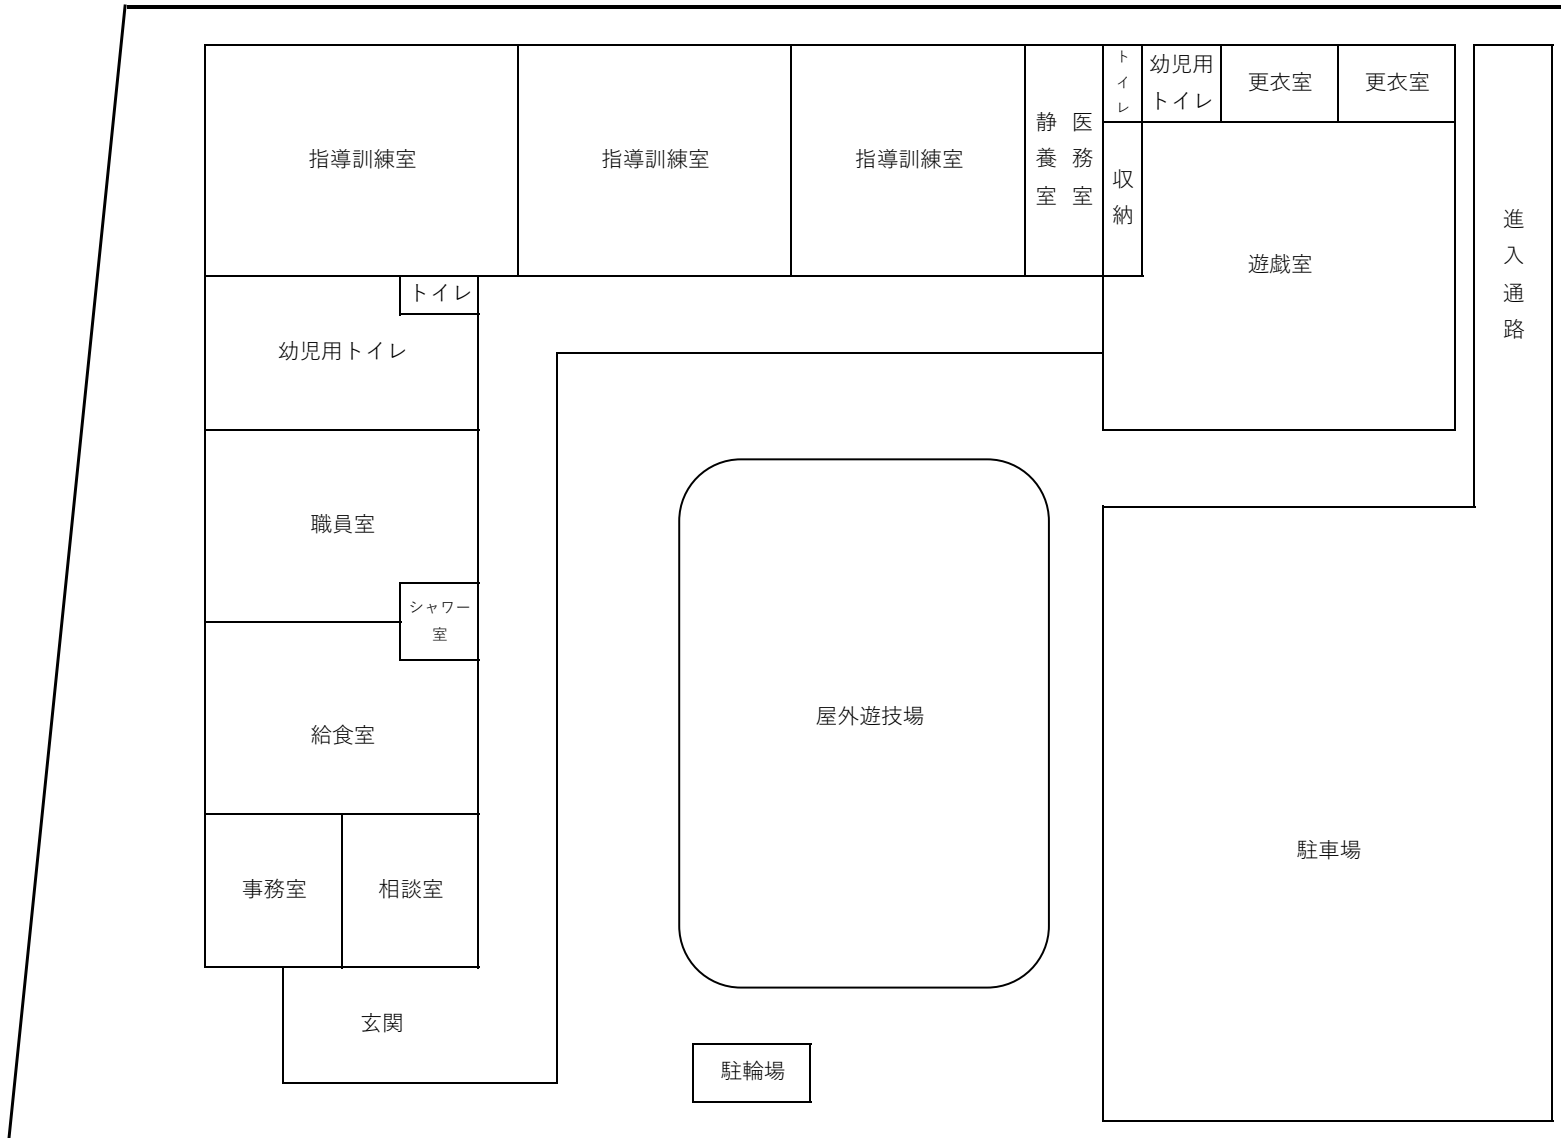

\* 概略平面図は令和3年11月時点の改修案によるものです。