



テクスピア大阪 1階 フロアガイド

1 F Floor Information

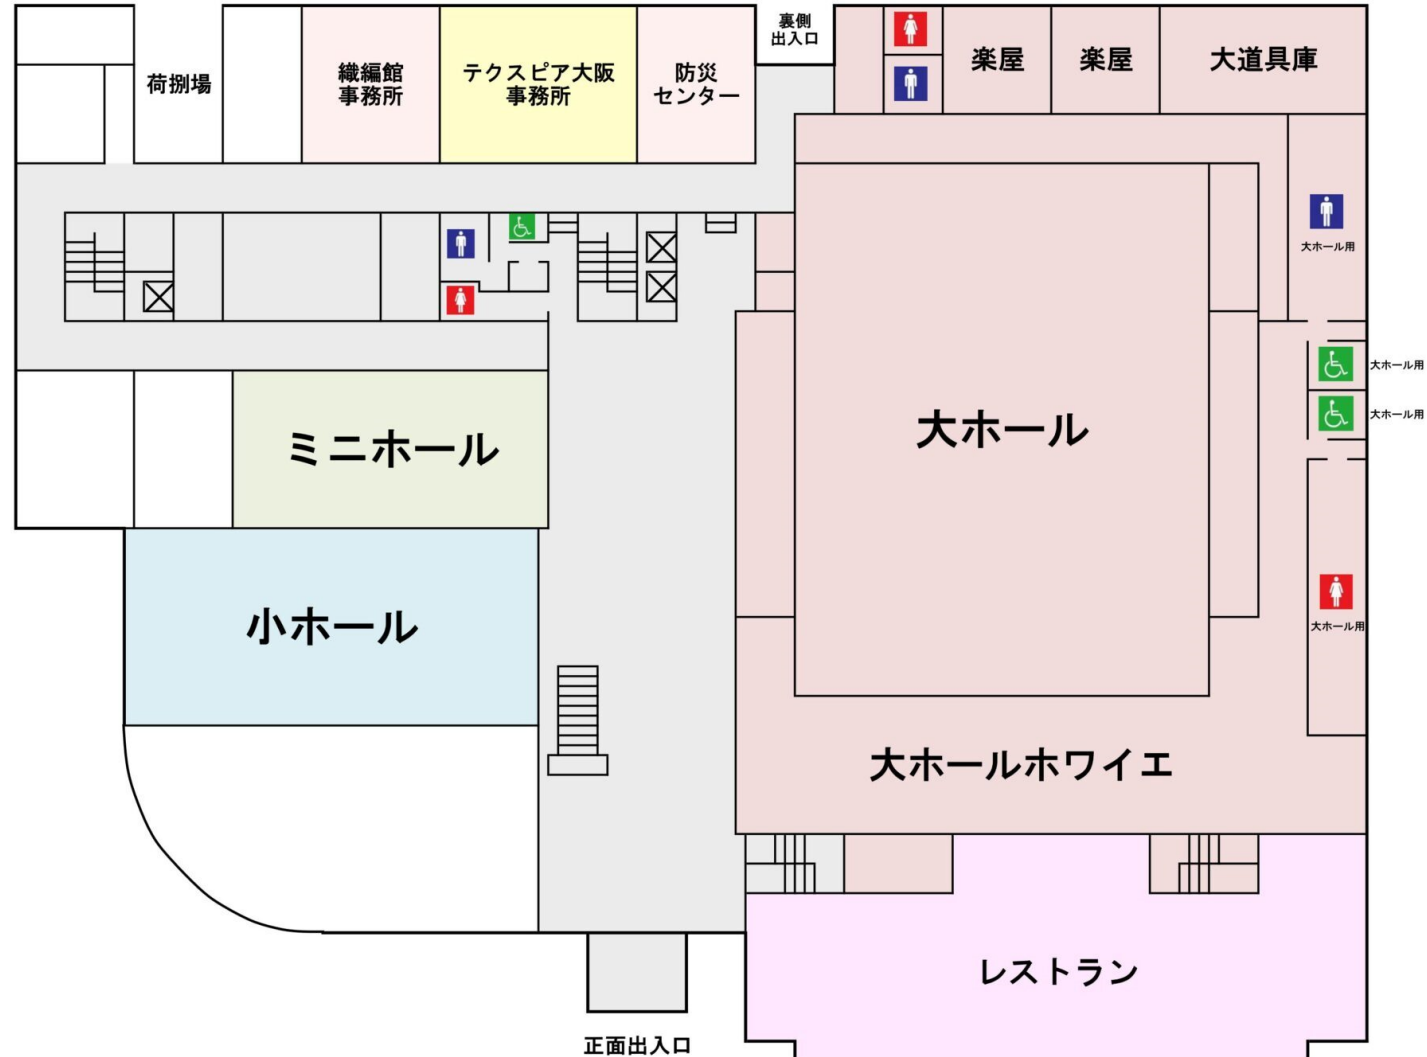

テクスピア大阪 1階 大ホール図面

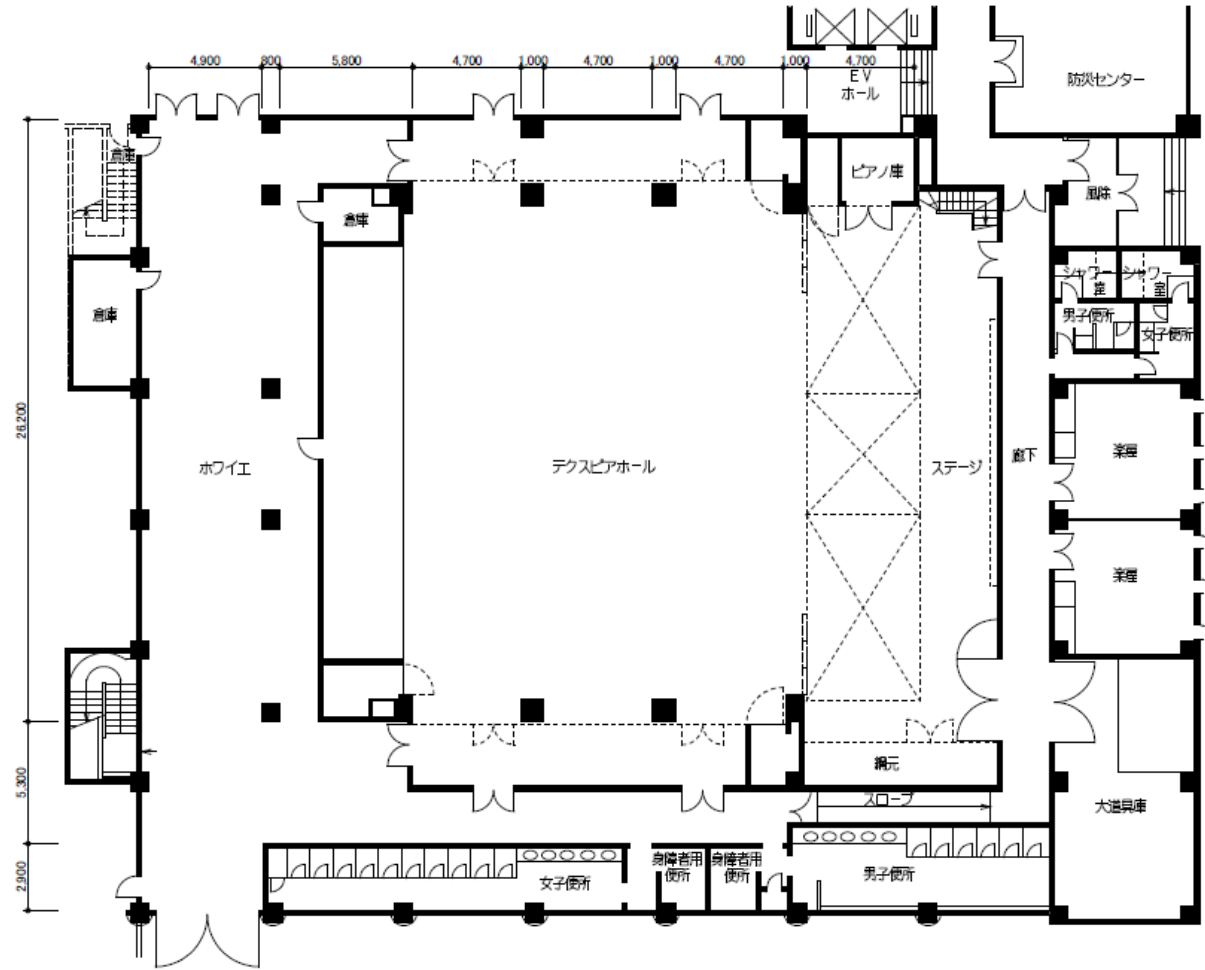

工事名称	設計年月日	設計	確認	承認印	
調査名称	テクスピア大阪「テクスピアホール」	製図	校核	縮尺	A3 : 1/200

テクスピア大阪 1階 小ホール図面

