


# 泉大津市地番現況図

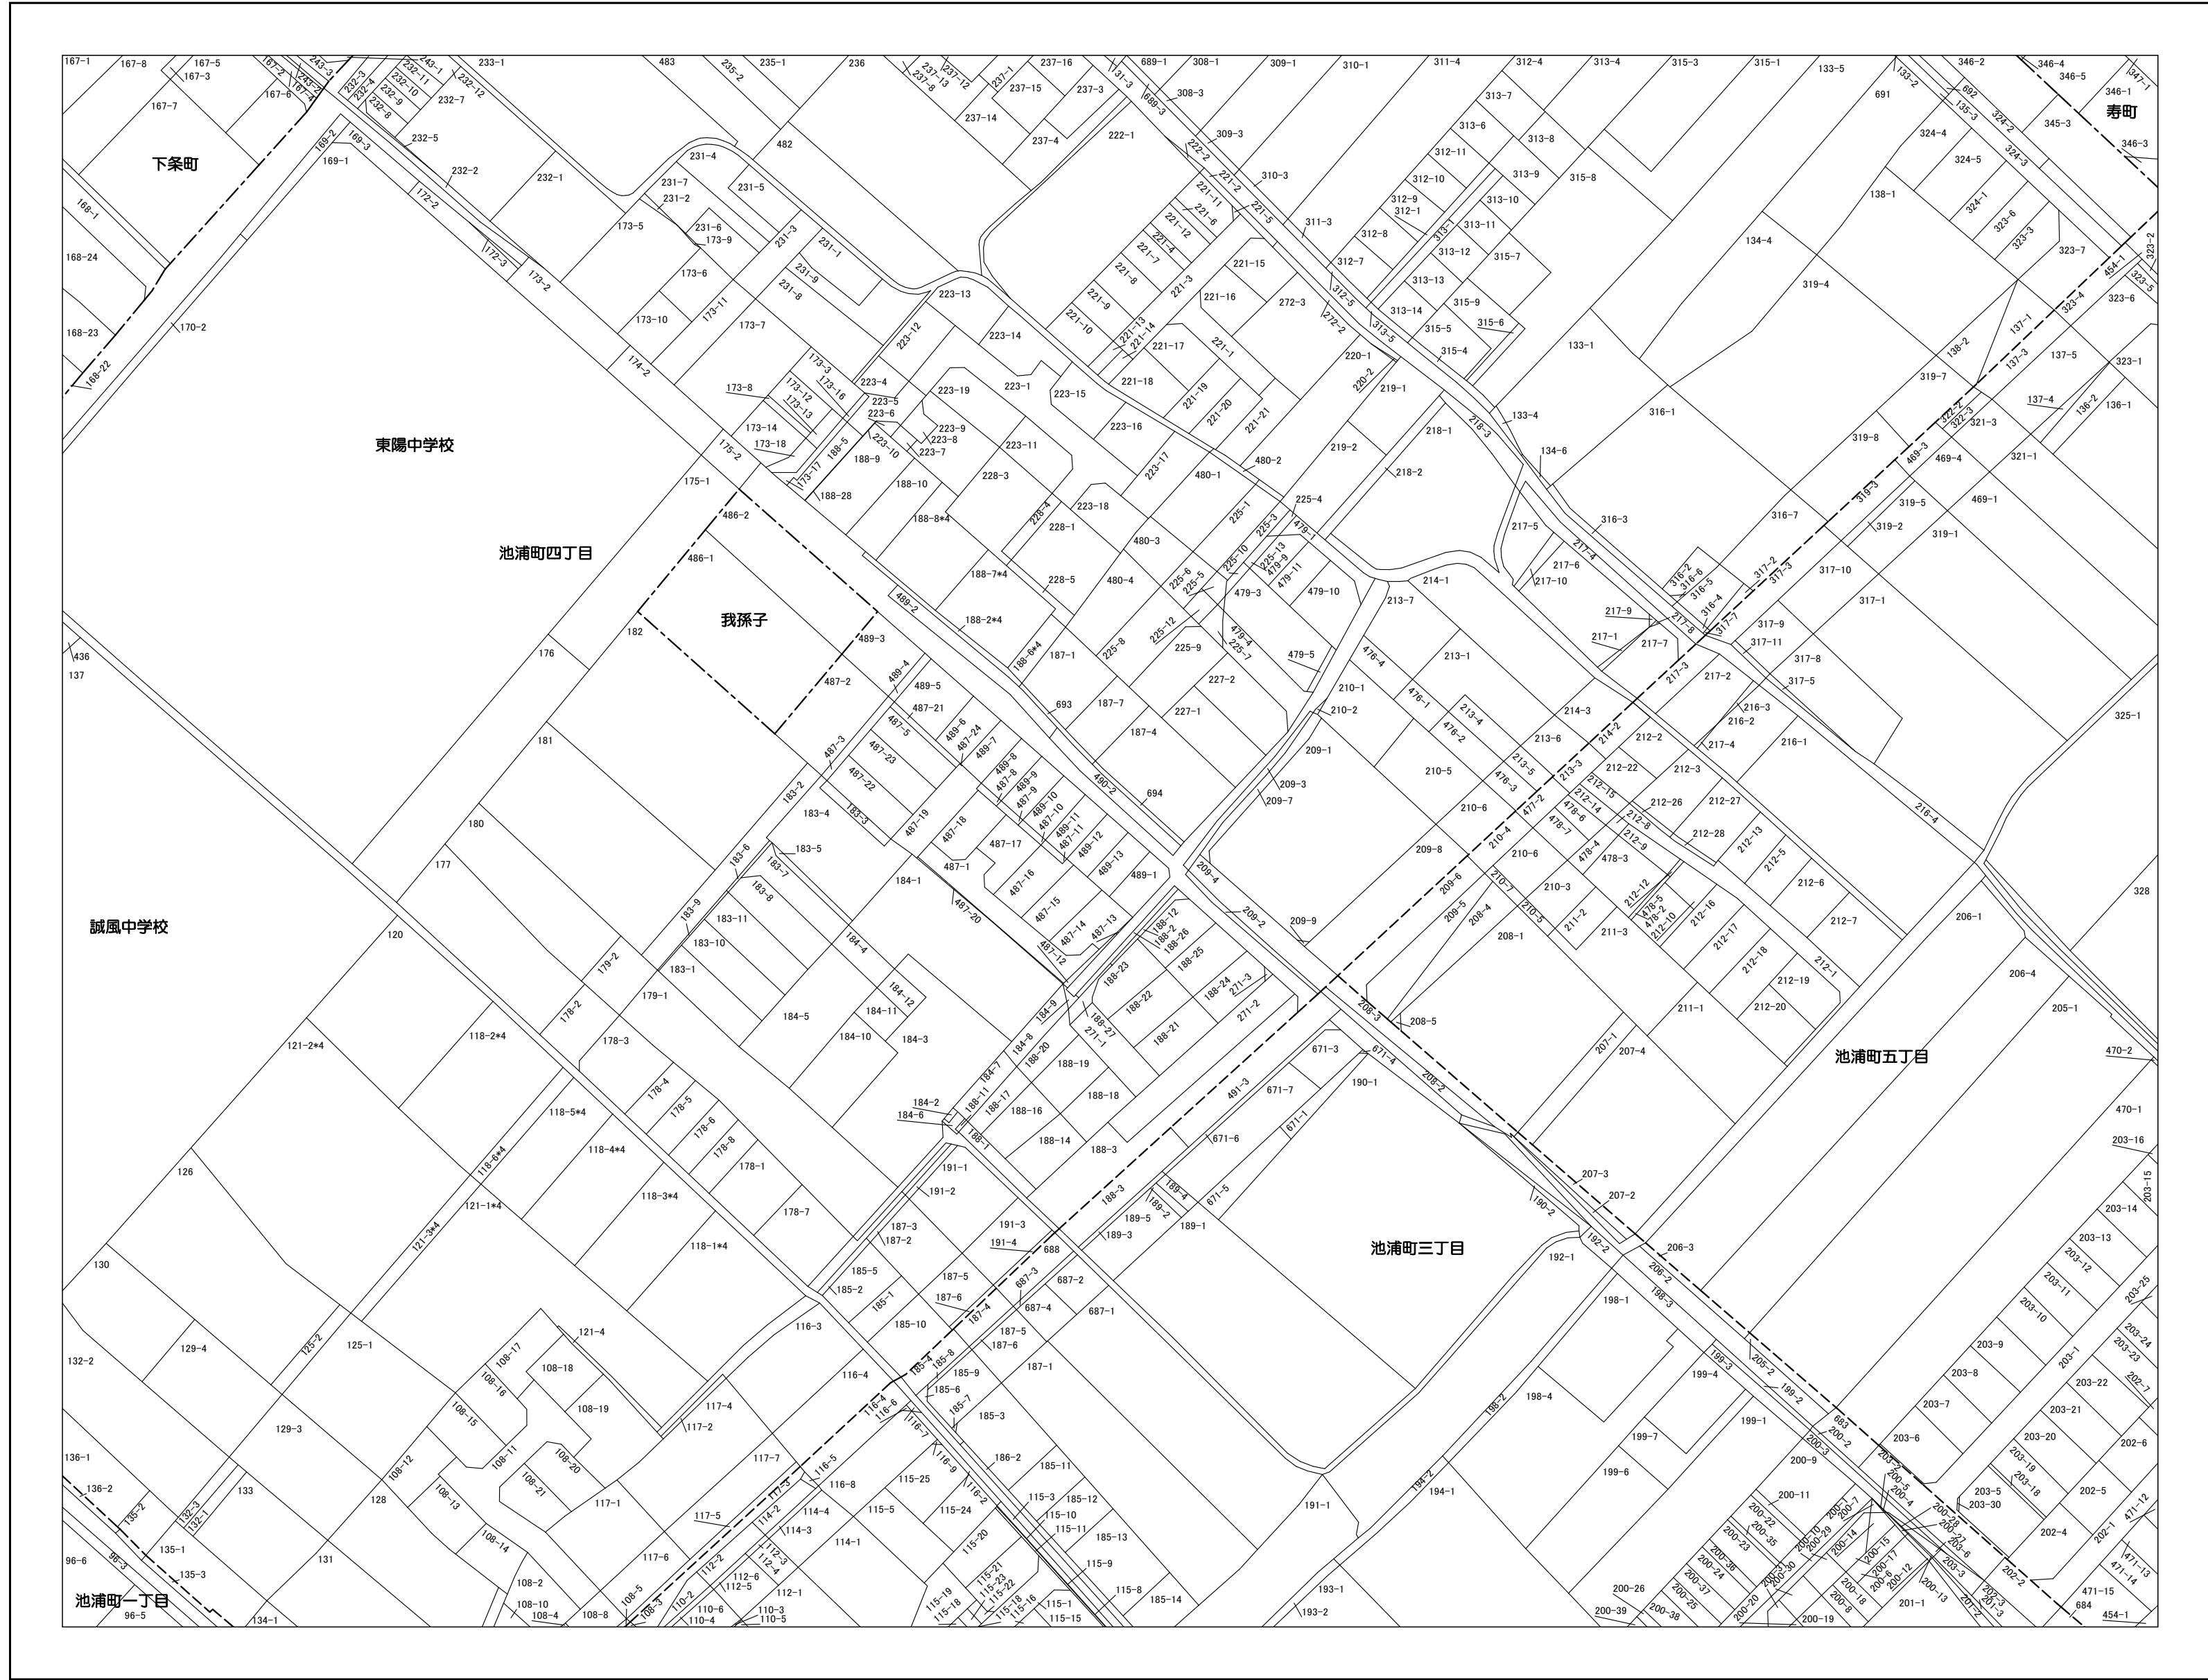

136	137	138
147	148	149
157	158	159



凡例

----- 行政界

----- 町界

----- 丁目界

泉大津市町丁目名

泉大津市丁目名


----- 筆界

9999-9 地番記

----- 主要地方道 注


作成基準日：令和6年1月1日

1:1,000

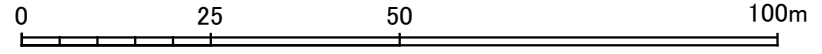

この図面は、一切添付書類等に使用できるものではありません。  
 また、地番の配置を示したもので権利関係を確認するものではありません。

泉大津市役所

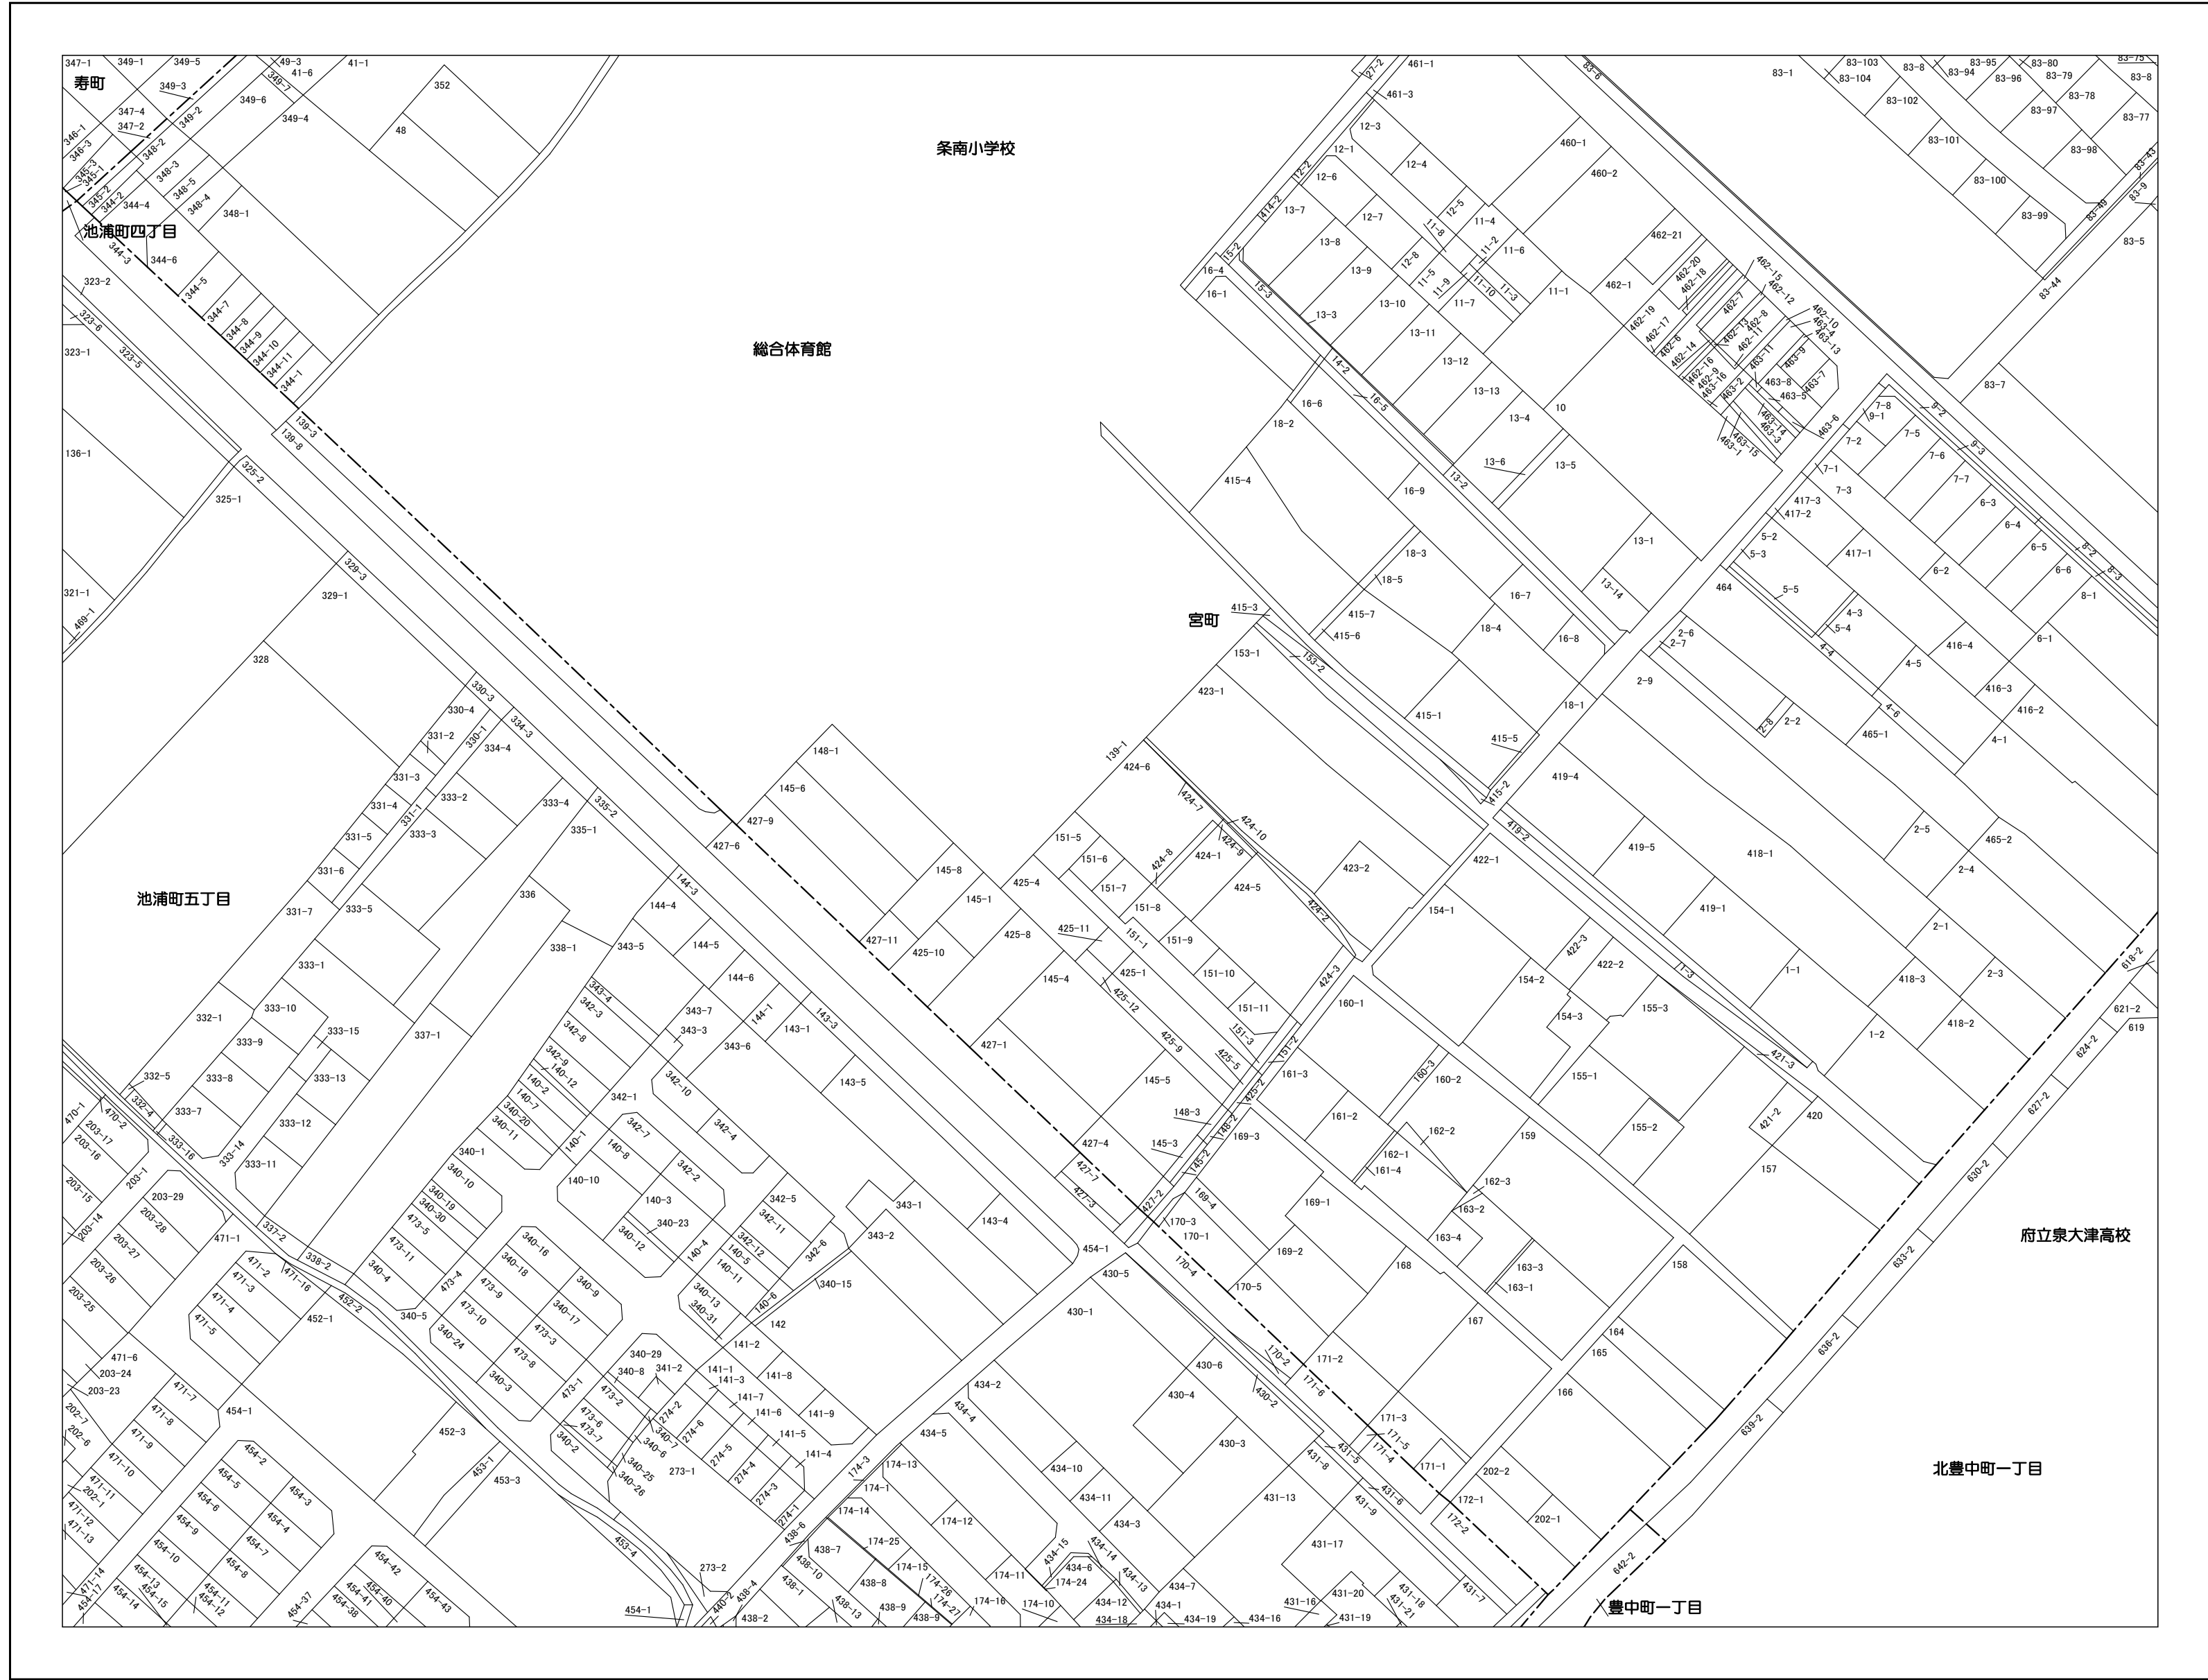


137	138	139
148	149	150
158	159	160



- 凡例
- 行政界
  - 町界
  - 丁目界
  - 泉大津市町丁目名
  - 泉大津市丁目名
  - 筆界
  - 9999-9 地番
  - 主要地方道 注


作成基準日：令和6年1月1日

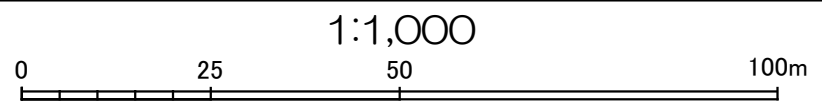

この図面は、一切添付書類等に使用できるものではありません。  
また、地番の配置を示したもので権利関係を確認するものではありません。

泉大津市役所


# 泉大津市地番現況図

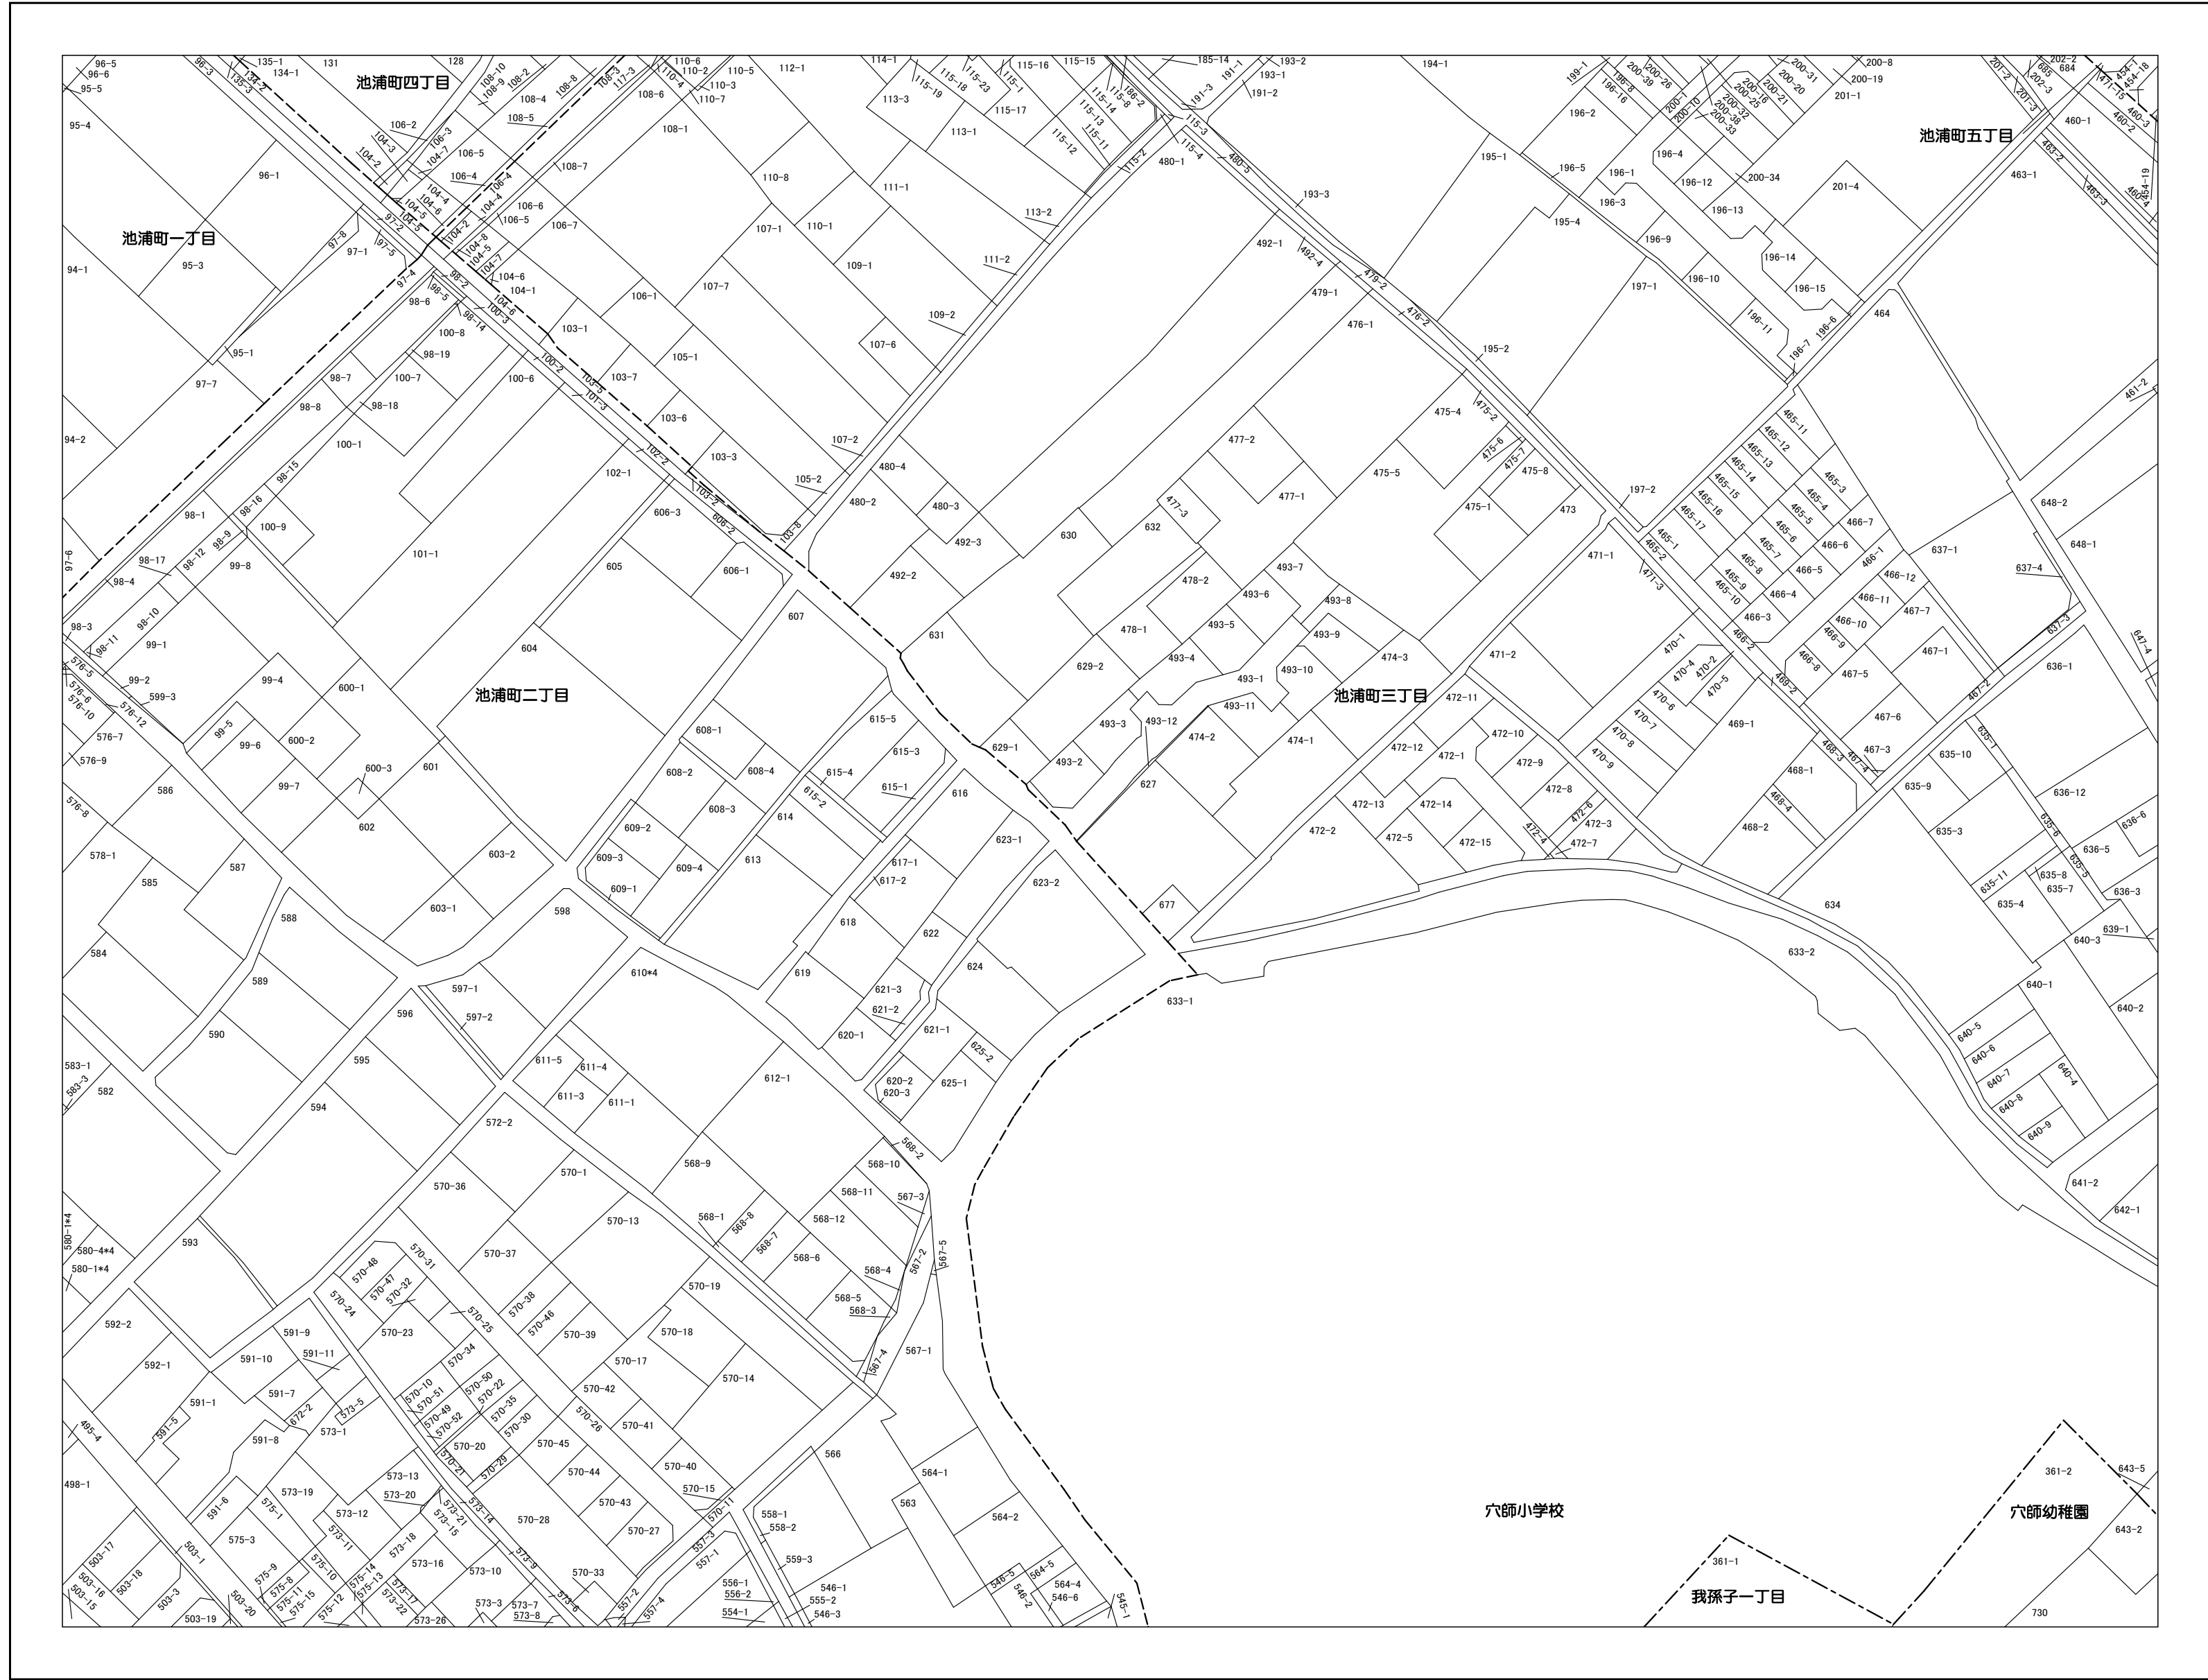

147	148	149
157	158	159
165	166	167

- 凡例
- 行政界
  - 町界
  - 丁目界
  - 泉大津市町丁目名
  - 泉大津市丁目名
  - 筆界
  - 9999-9 地番
  - 主要地方道 注


作成基準日：令和6年1月1日

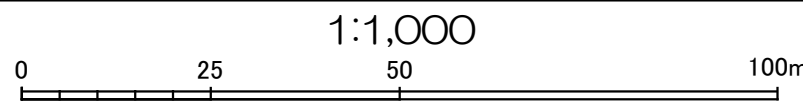

この図面は、一切添付書類等に使用できるものではありません。  
また、地番の配置を示したもので権利関係を確認するものではありません。

泉大津市役所

# 泉大津市地番現況図

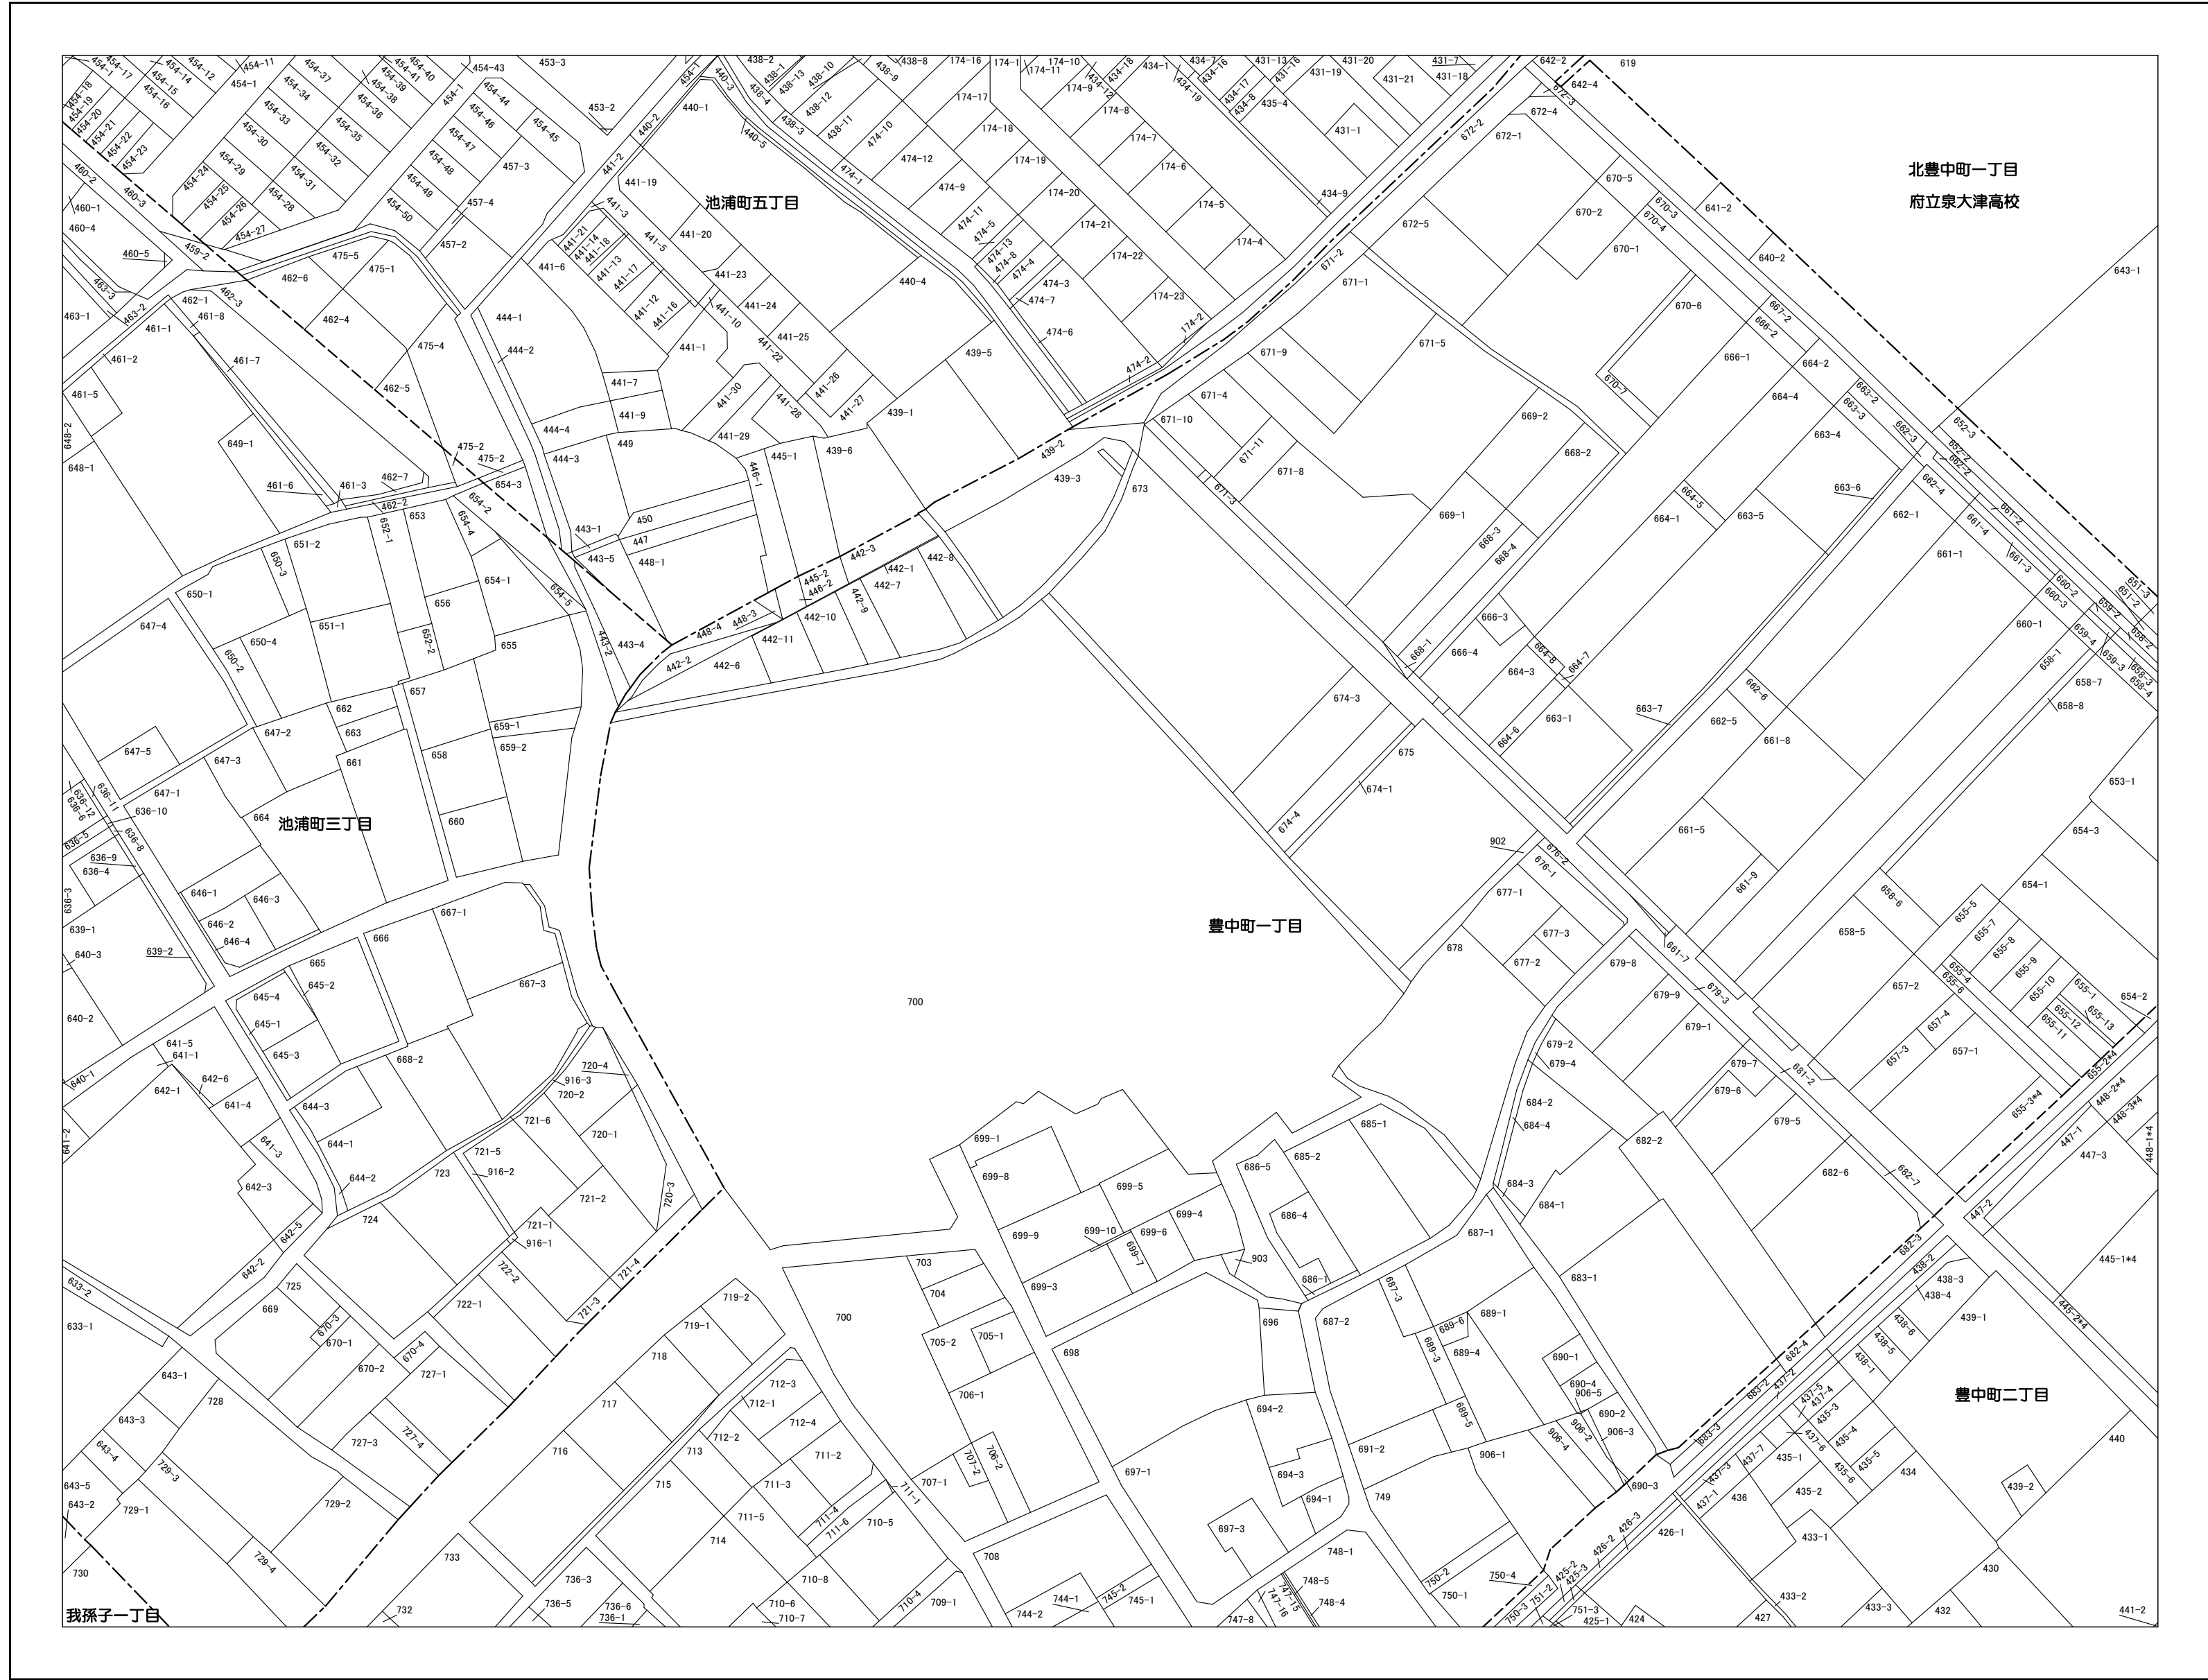


148	149	150
158	159	160
166	167	168

- 凡例
- 行政界
  - 町界
  - 丁目界
  - 泉大津市町丁目名
  - 泉大津市丁目名
  - 筆界
  - 9999-9 地番
  - 主要地方道 注

作成基準日：令和6年1月1日

1:1,000

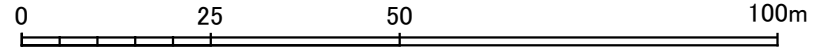

この図面は、一切添付書類等に使用できるものではありません。  
また、地番の配置を示したもので権利関係を確認するものではありません。

泉大津市役所