



170	171	172
176	177	178
182	183	184

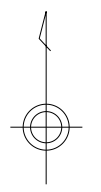


凡 例
 - - - - - 行政界
 - - - - - 町界
 - - - - - 丁目界
 泉大津市 町界
 泉大津市 丁目界
 筆界
 9999-9 地番記
 主要地方道 注

作成基準日：令和6年1月1日

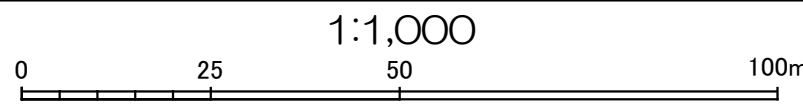

この図面は、一切添付書類等に使用できるものではありません。
また、地番の配置を示したもので権利関係を確認するものではありません。

泉大津市役所

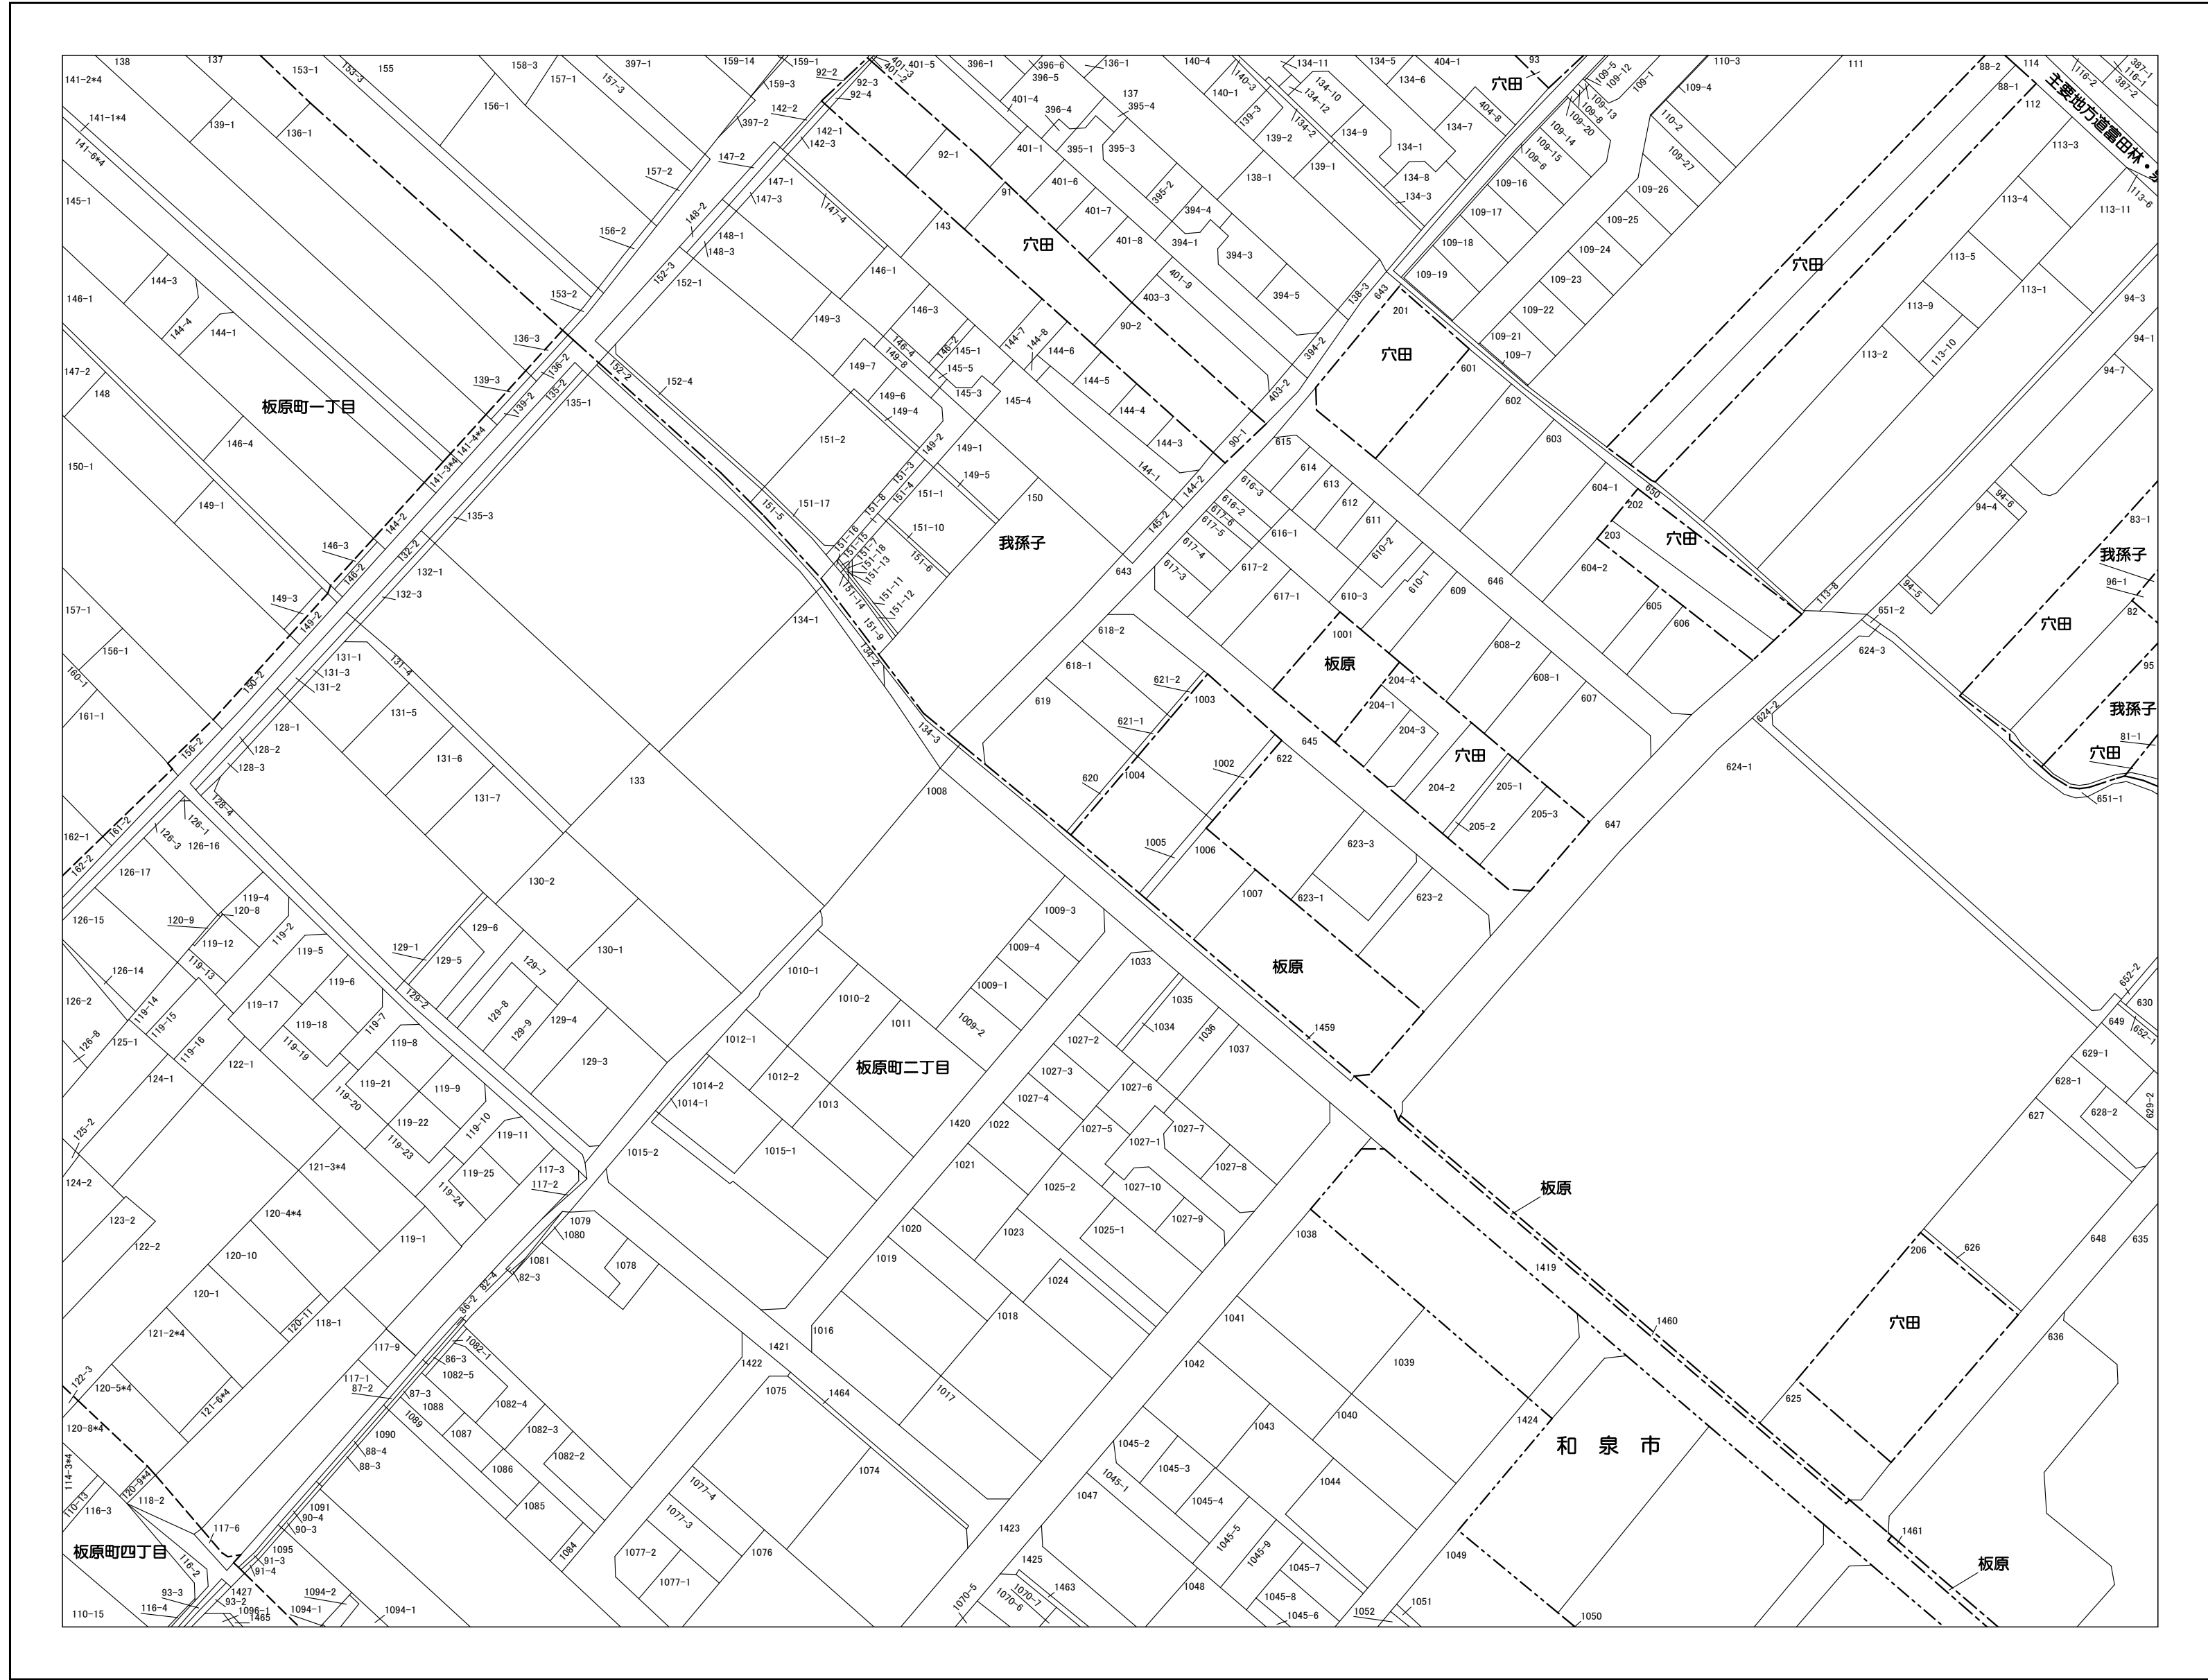


171	172	173
177	178	179
183	184	185



- 凡例
- 行政界
 - 町界
 - 丁目界
 - 泉大津市町丁目名
 - 泉大津市丁目名
 - 筆地界
 - 9999-9 地番記
 - 主要地方道 注

作成基準日：令和6年1月1日


1:1,000

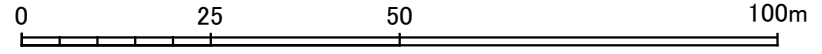

この図面は、一切添付書類等に使用できるものではありません。また、地番の配置を示したもので権利関係を確認するものではありません。

泉大津市役所

泉大津市地番現況図

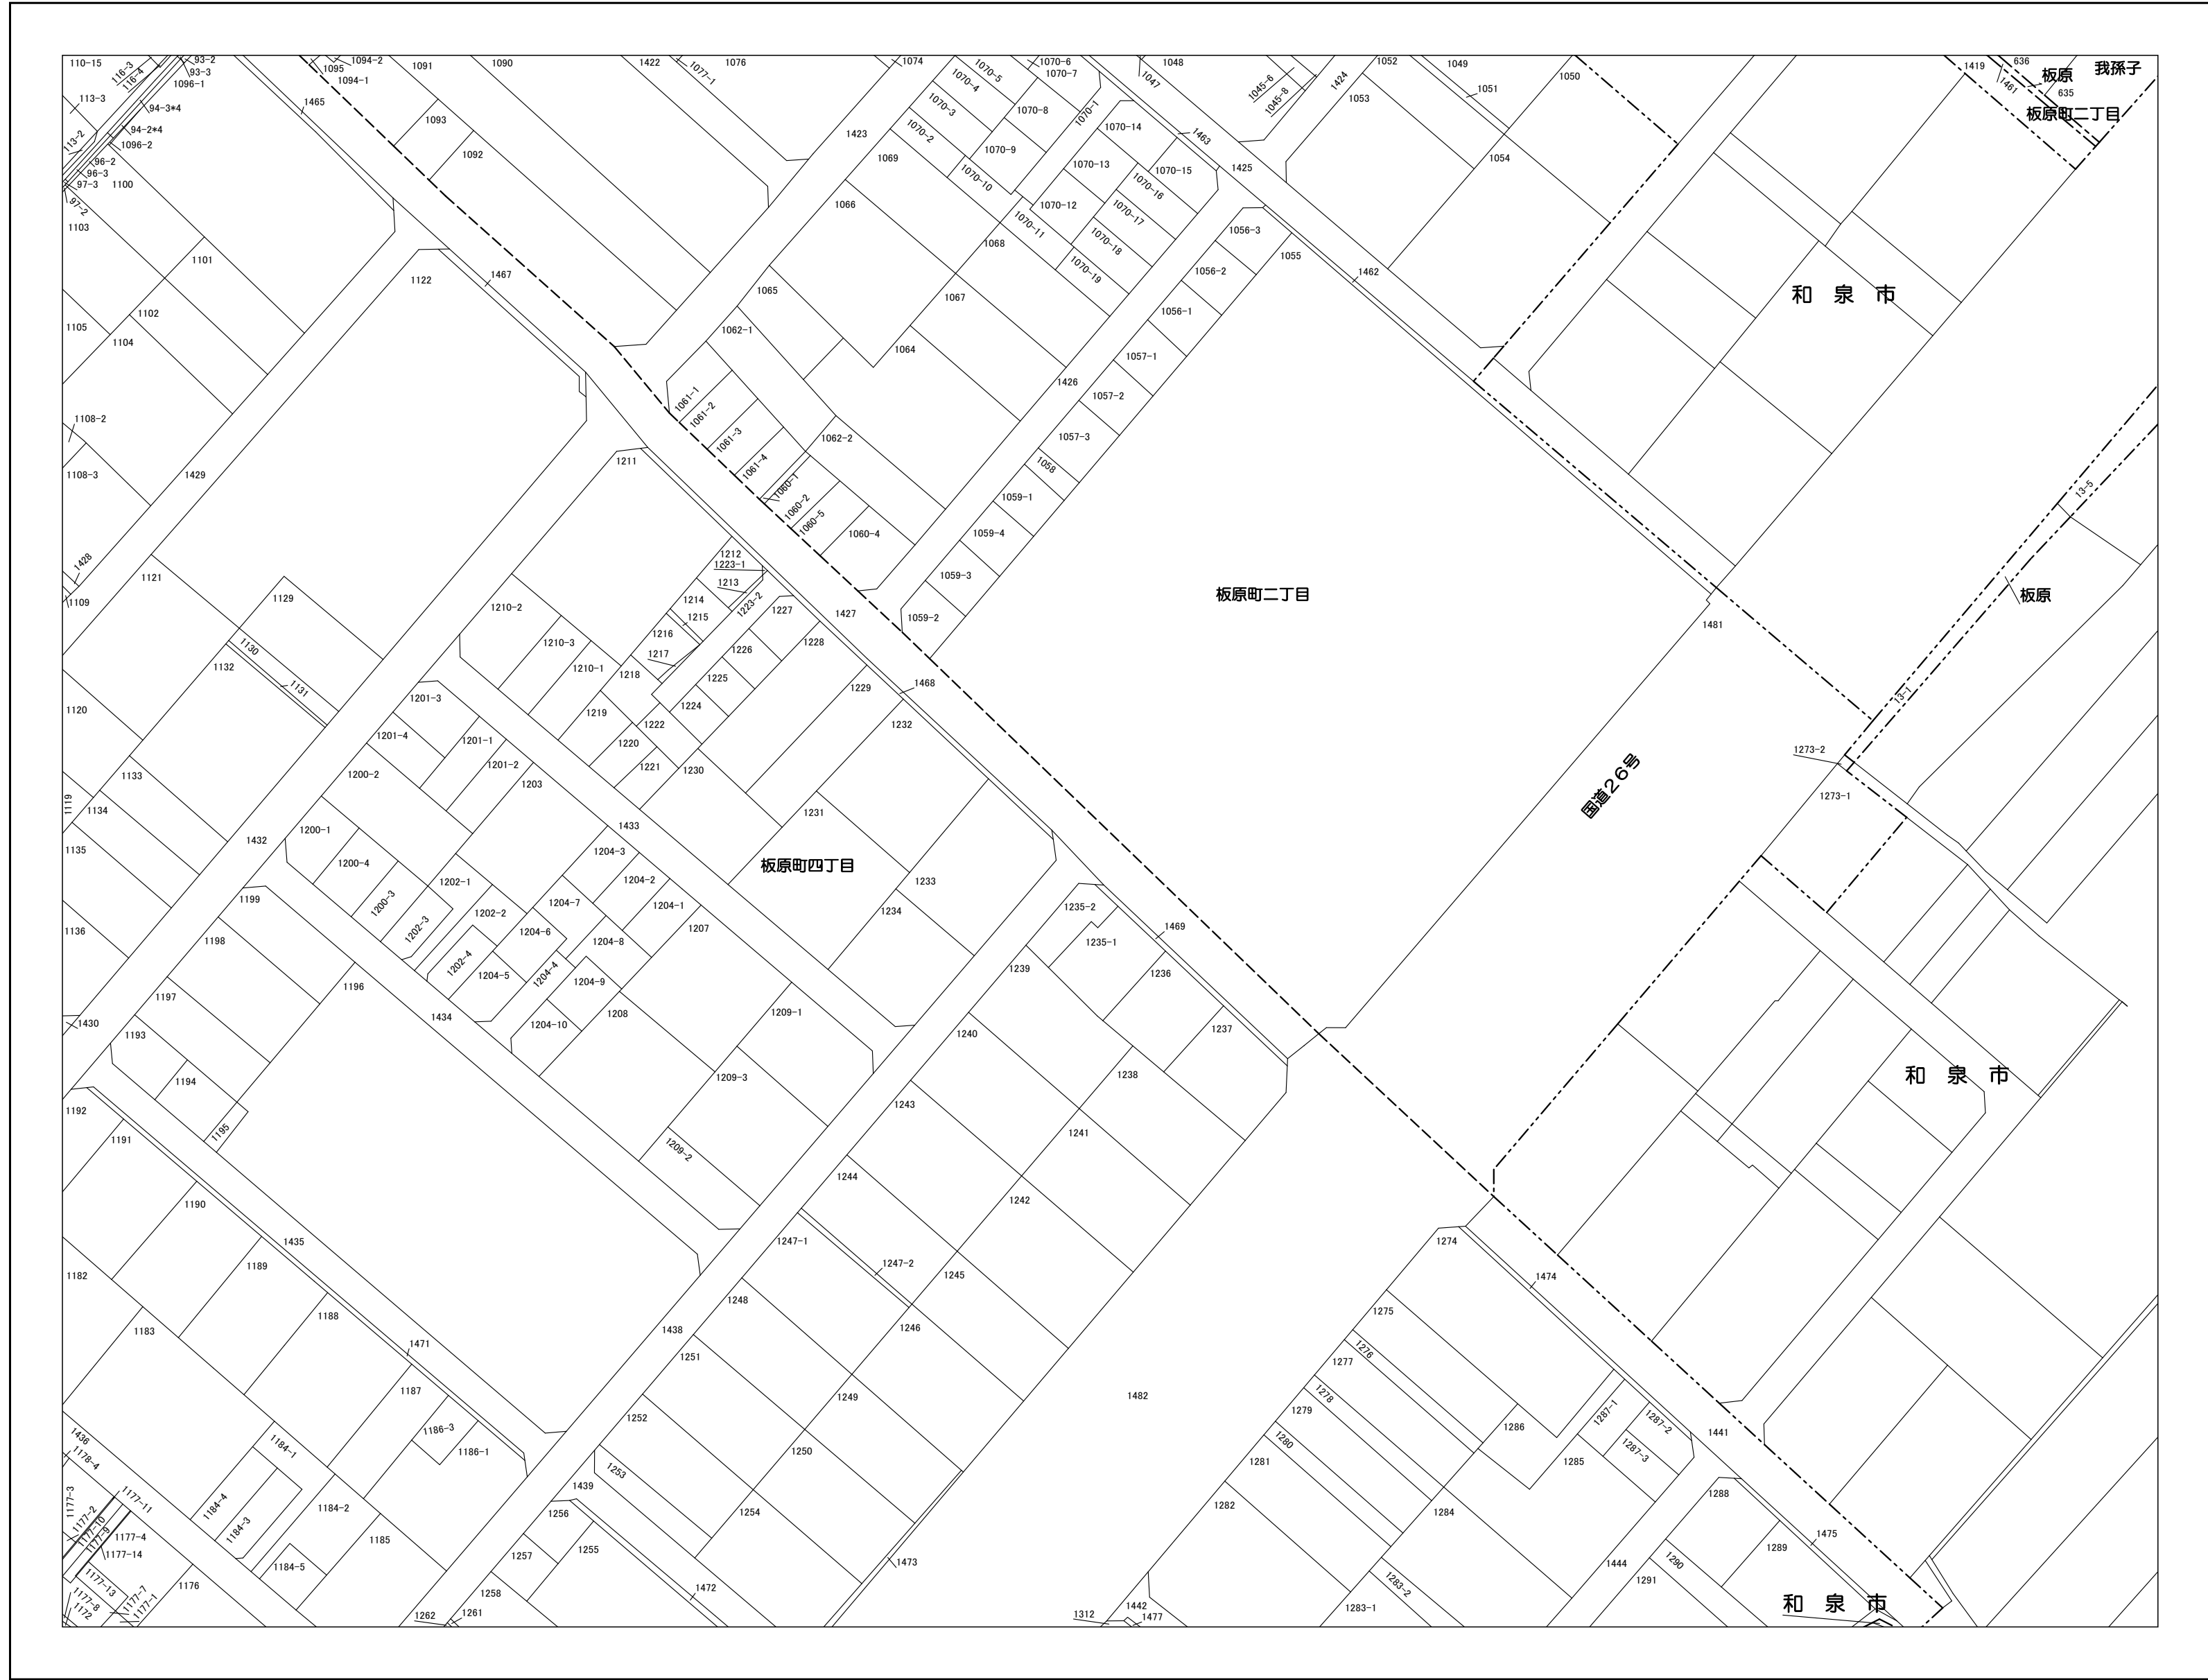


177	178	179
183	184	185
187	188	



- 凡 例
- 行 政 界
 - 町 丁 界
 - 丁 目 界
 - 泉大津市 町 丁 名
 - 泉大津市 丁 目 名
 - 筆 界
 - 9999-9 地 番 記
 - 主要地方道 注

作成基準日：令和6年1月1日

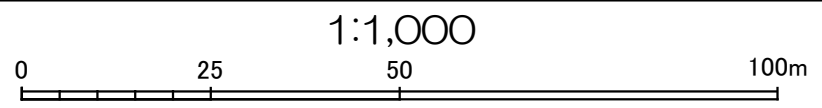

この図面は、一切添付書類等に使用できるものではありません。
また、地番の配置を示したもので権利関係を確認するものではありません。

泉大津市役所