



泉大津市地番現況図

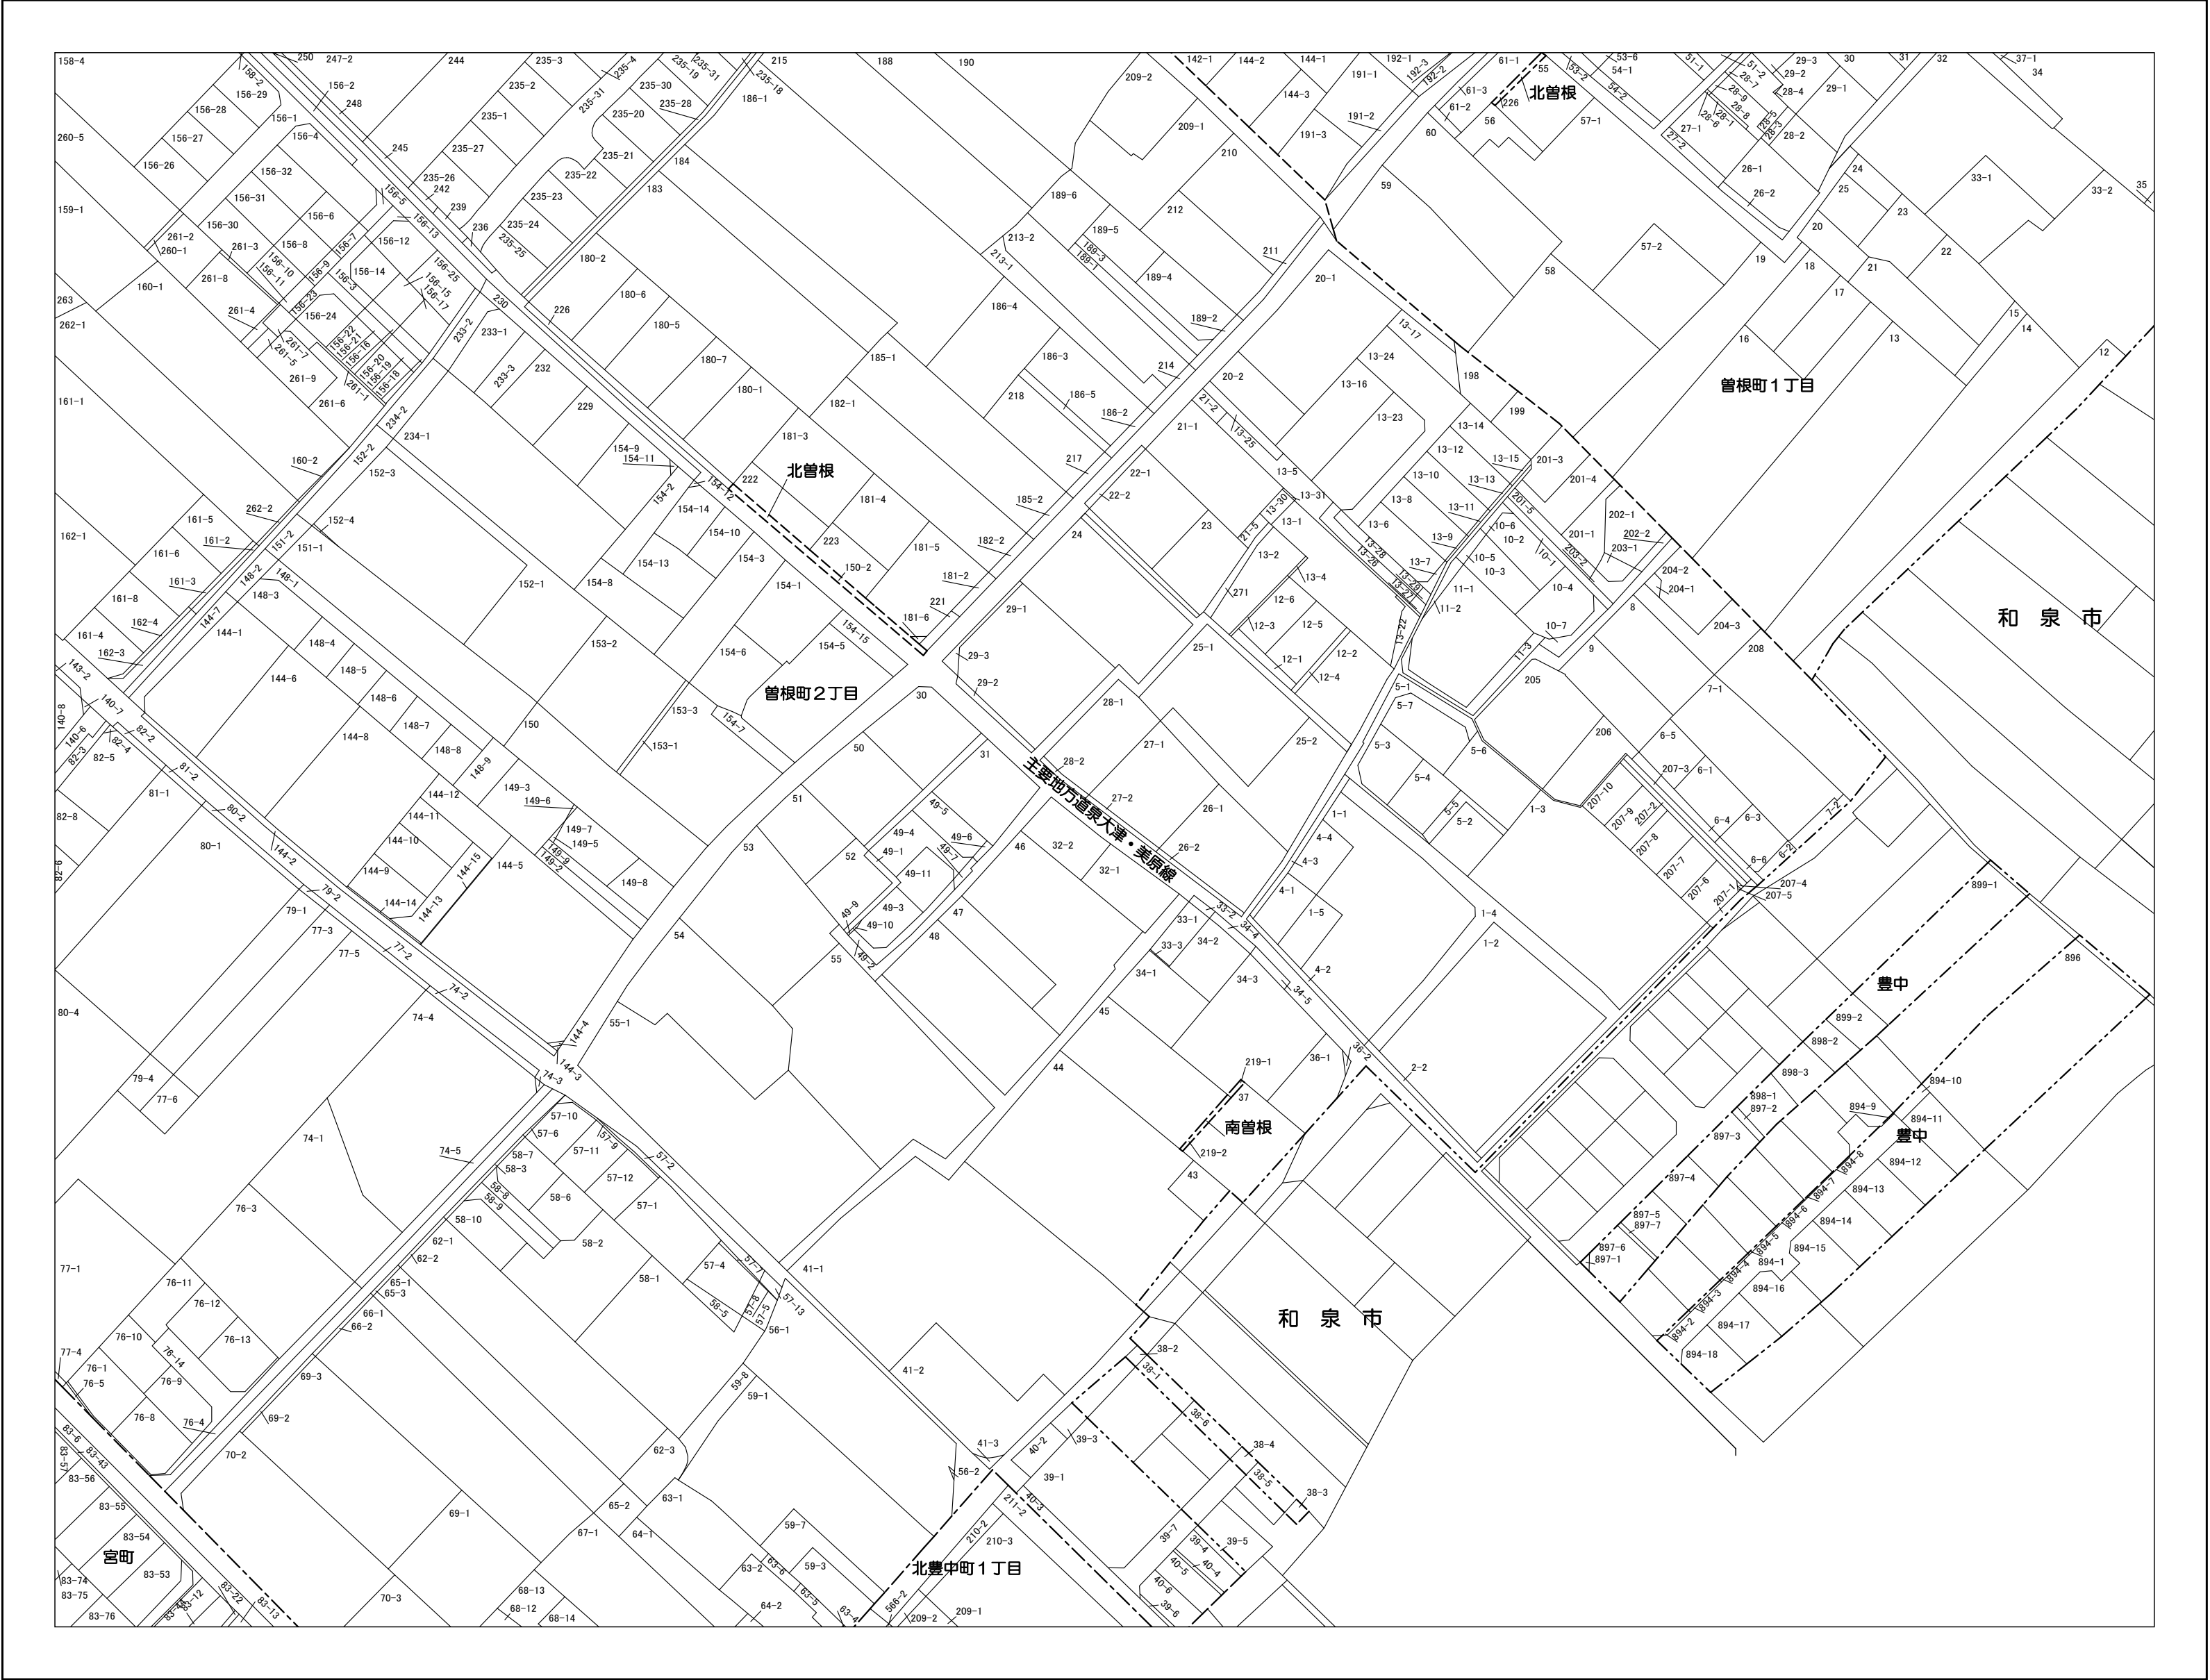

126	127	128
138	139	140
149	150	151

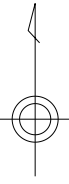

凡 例

----- 行政界

----- 町界

----- 丁目界


----- 泉大津市 町名

----- 泉大津市 丁目名


----- 筆界

9999-9 地番

主要地方道 注

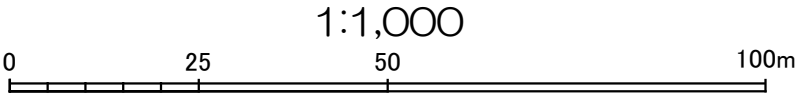


泉大津市地番現況図

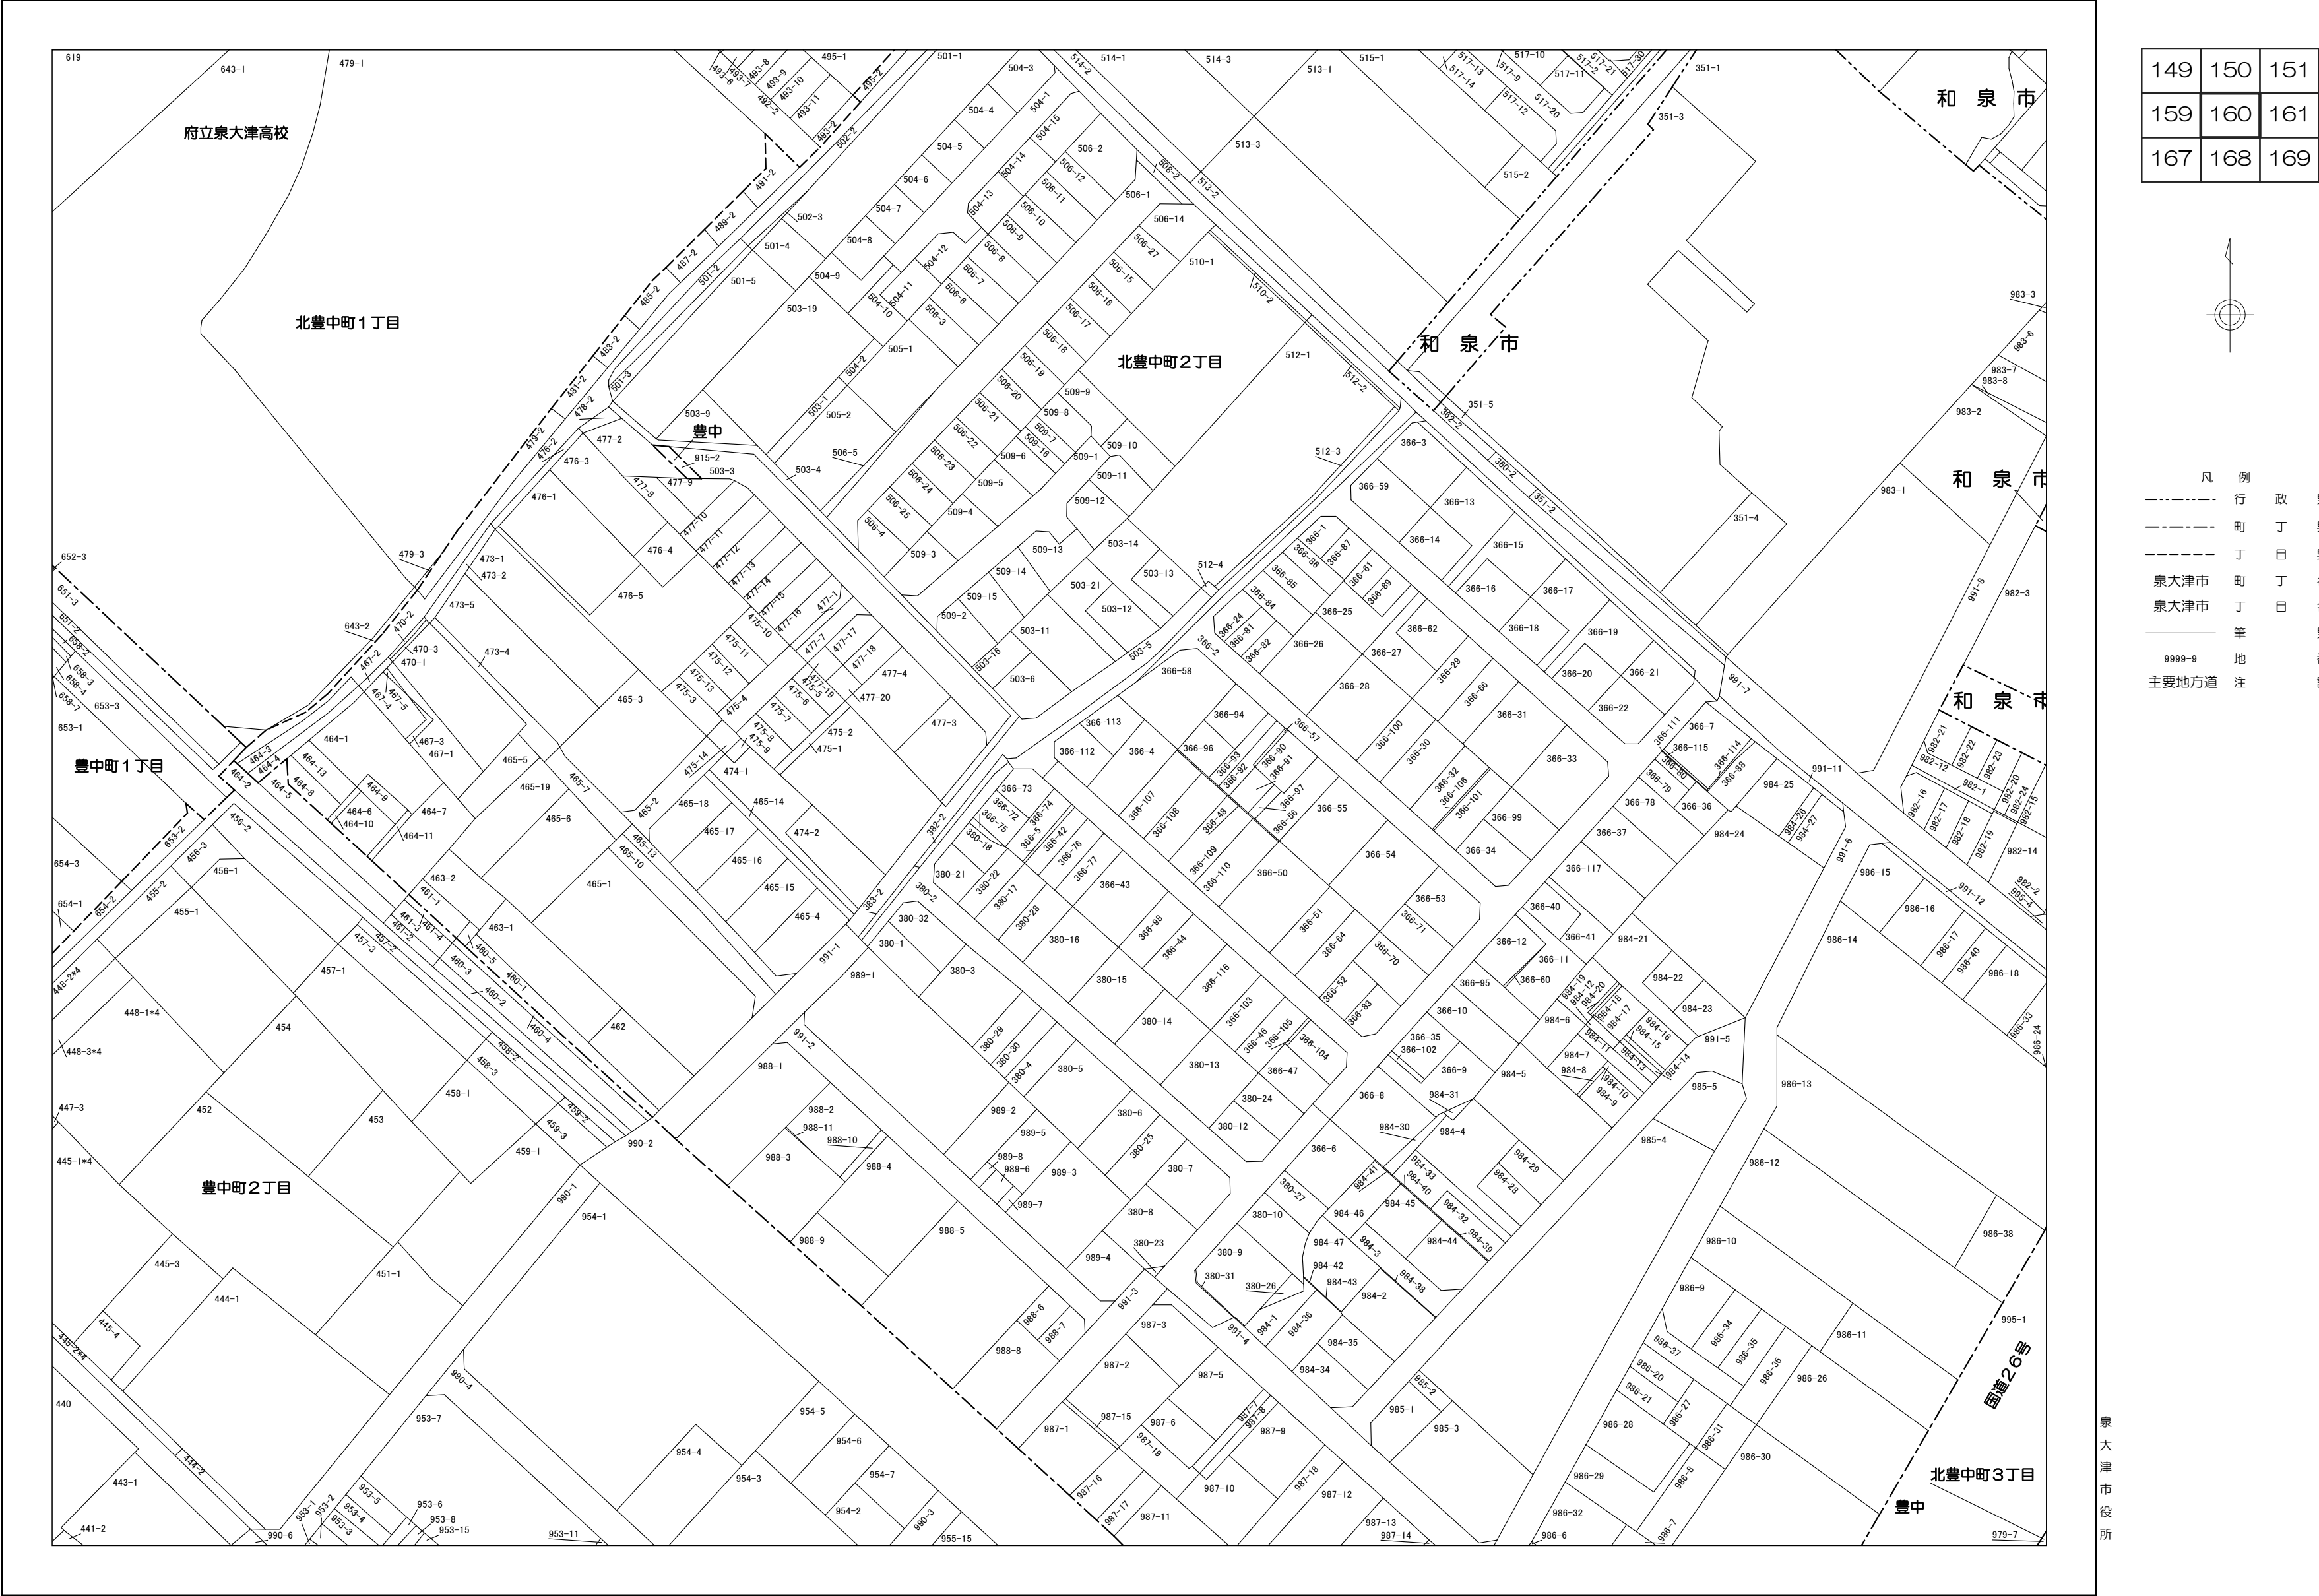

作成基準日：令和7年1月1日


1:1,000

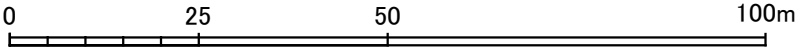


この図面は、一切添付書類等に使用できるものではありません。
また、地番の配置を示したもので権利関係を確認するものではありません。




150	151	
160	161	
168	169	

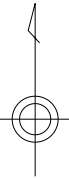

凡 例		
-----	行 政	界
-----	町 丁	界
-----	丁 目	界
泉大津市	町 丁	名
泉大津市	丁 目	名
-----	筆	界
9999-9	地	番
主要地方道	注	記

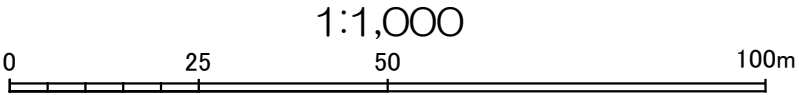

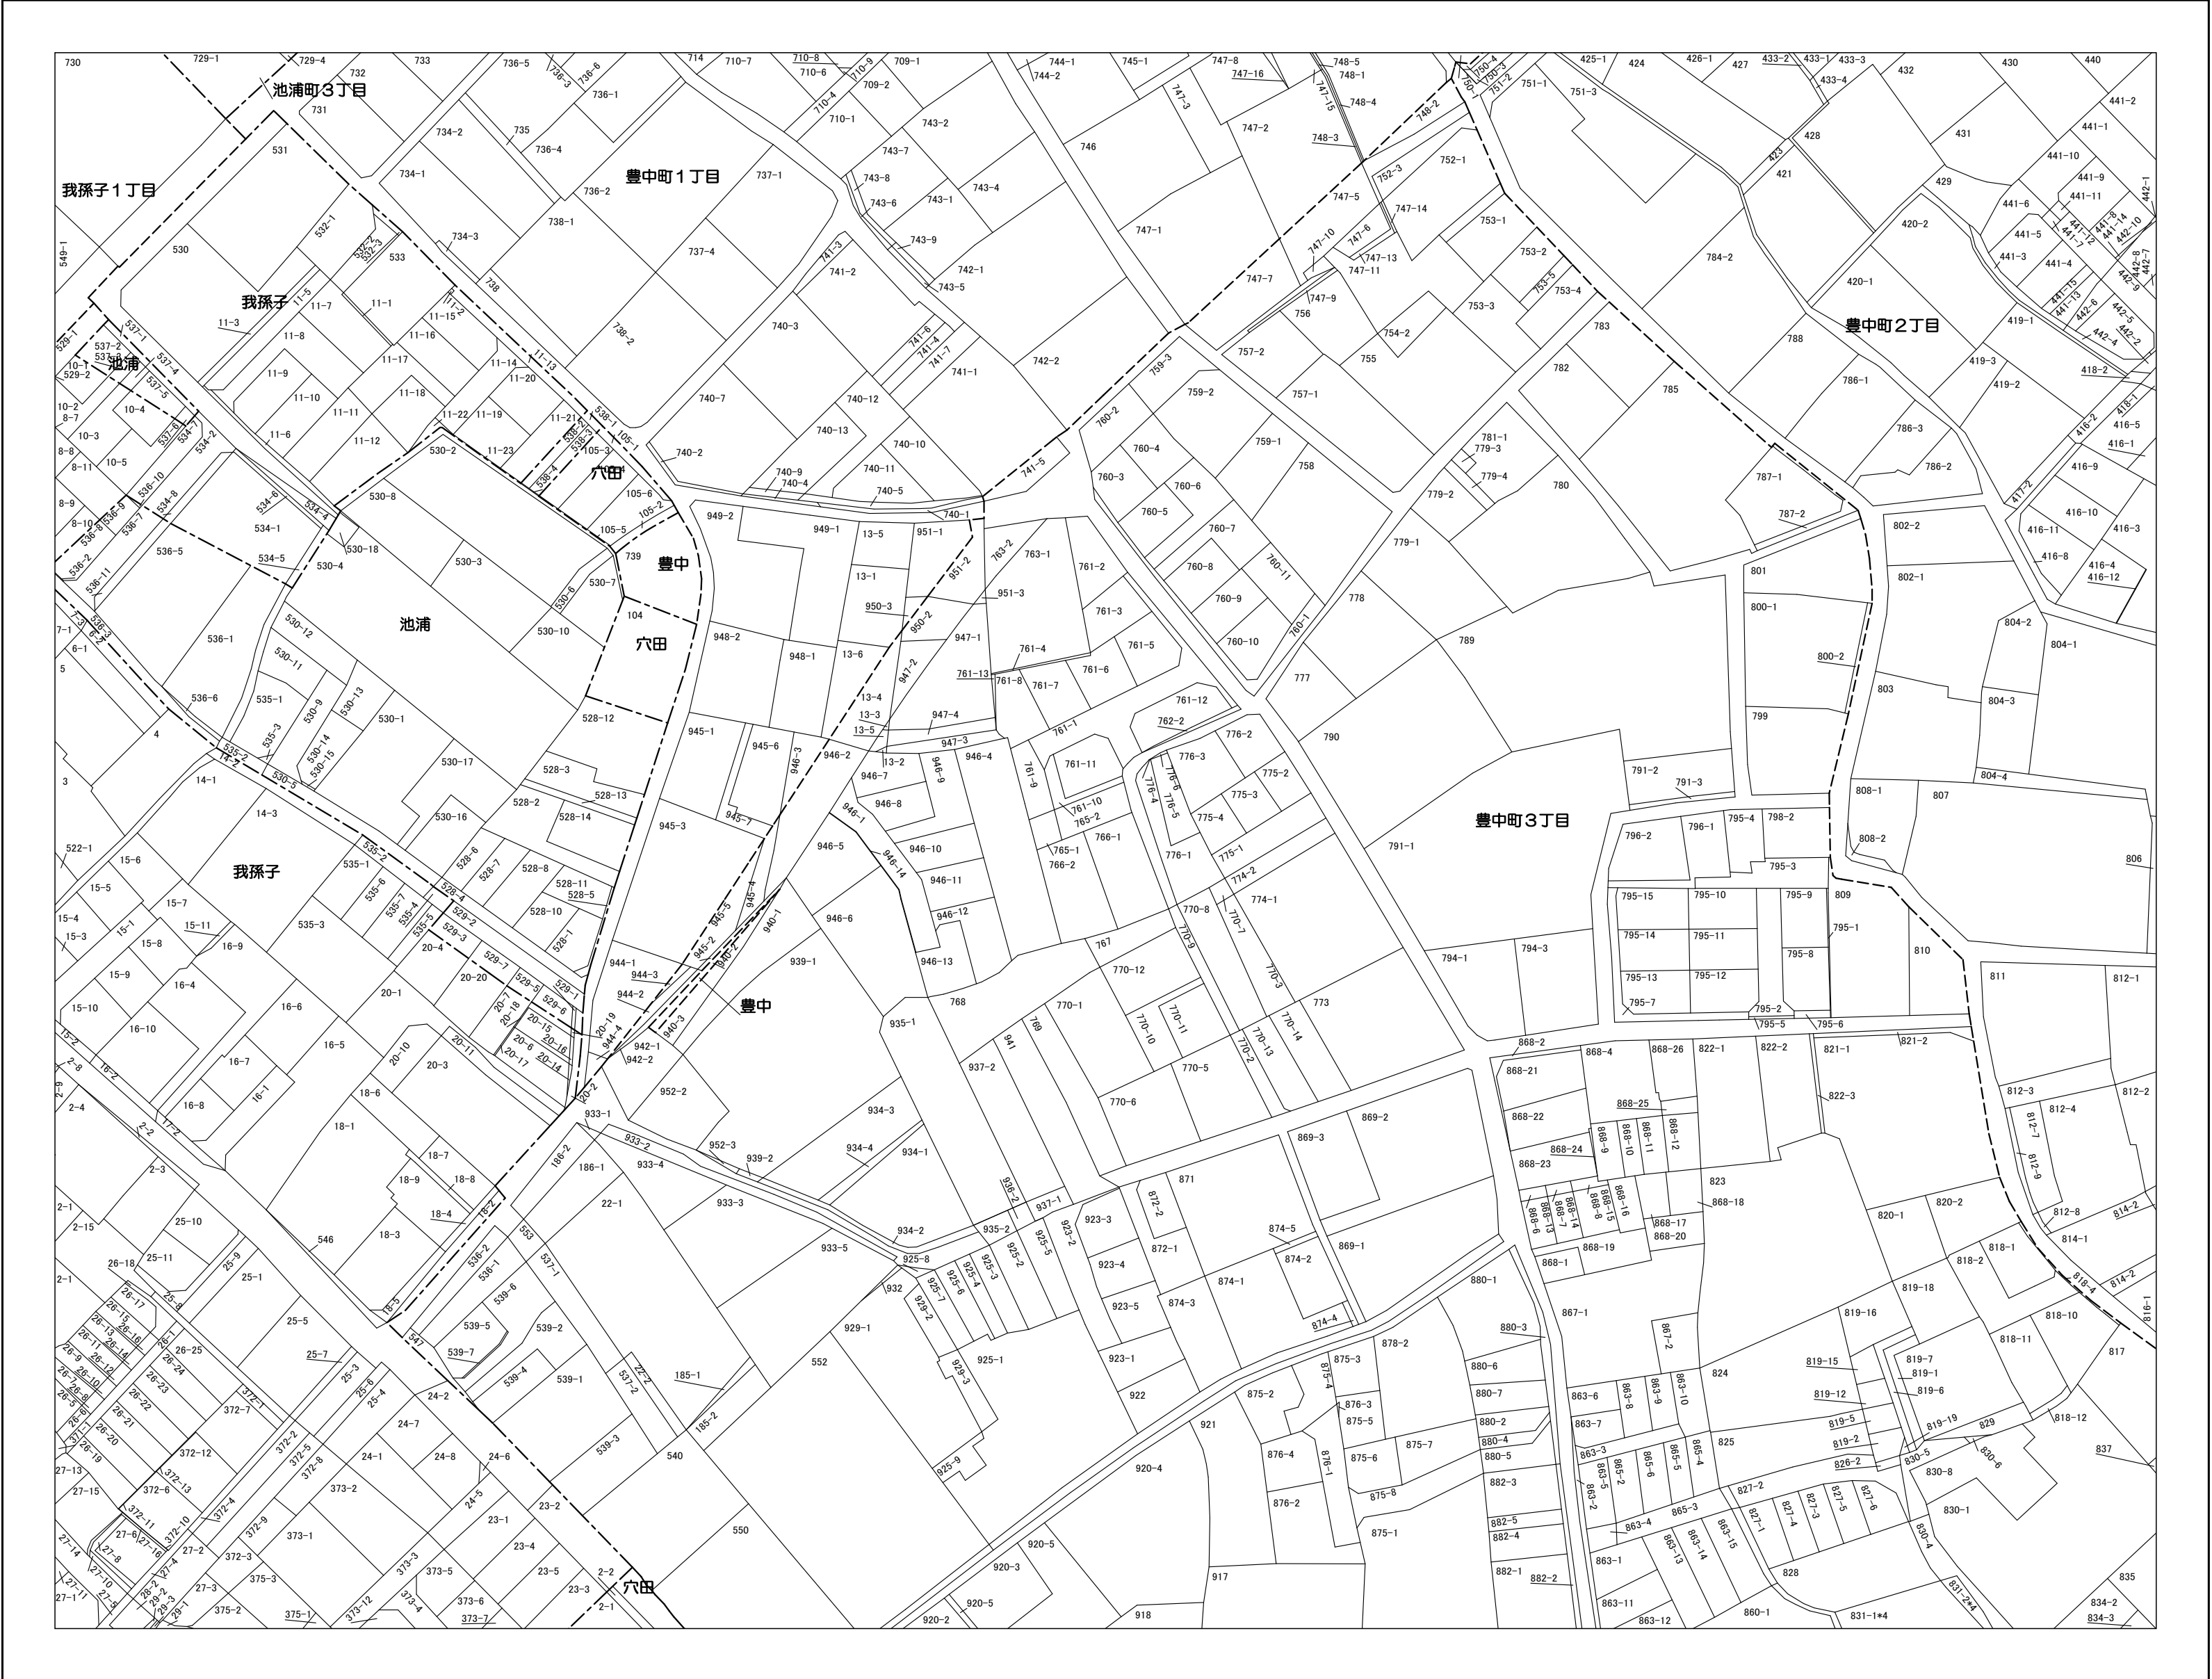

158	159	160
166	167	168
172	173	174

凡例

行政界

町界

丁目界

泉大津市町丁目名

泉大津市丁目名

筆界

9999-9地番

主要地方道

行政界

町界

丁目界


泉大津市町丁目名

泉大津市丁目名


筆界

9999-9地番


主要地方道

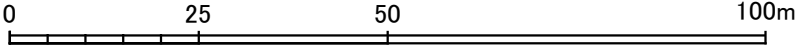

泉大津市地番現況図

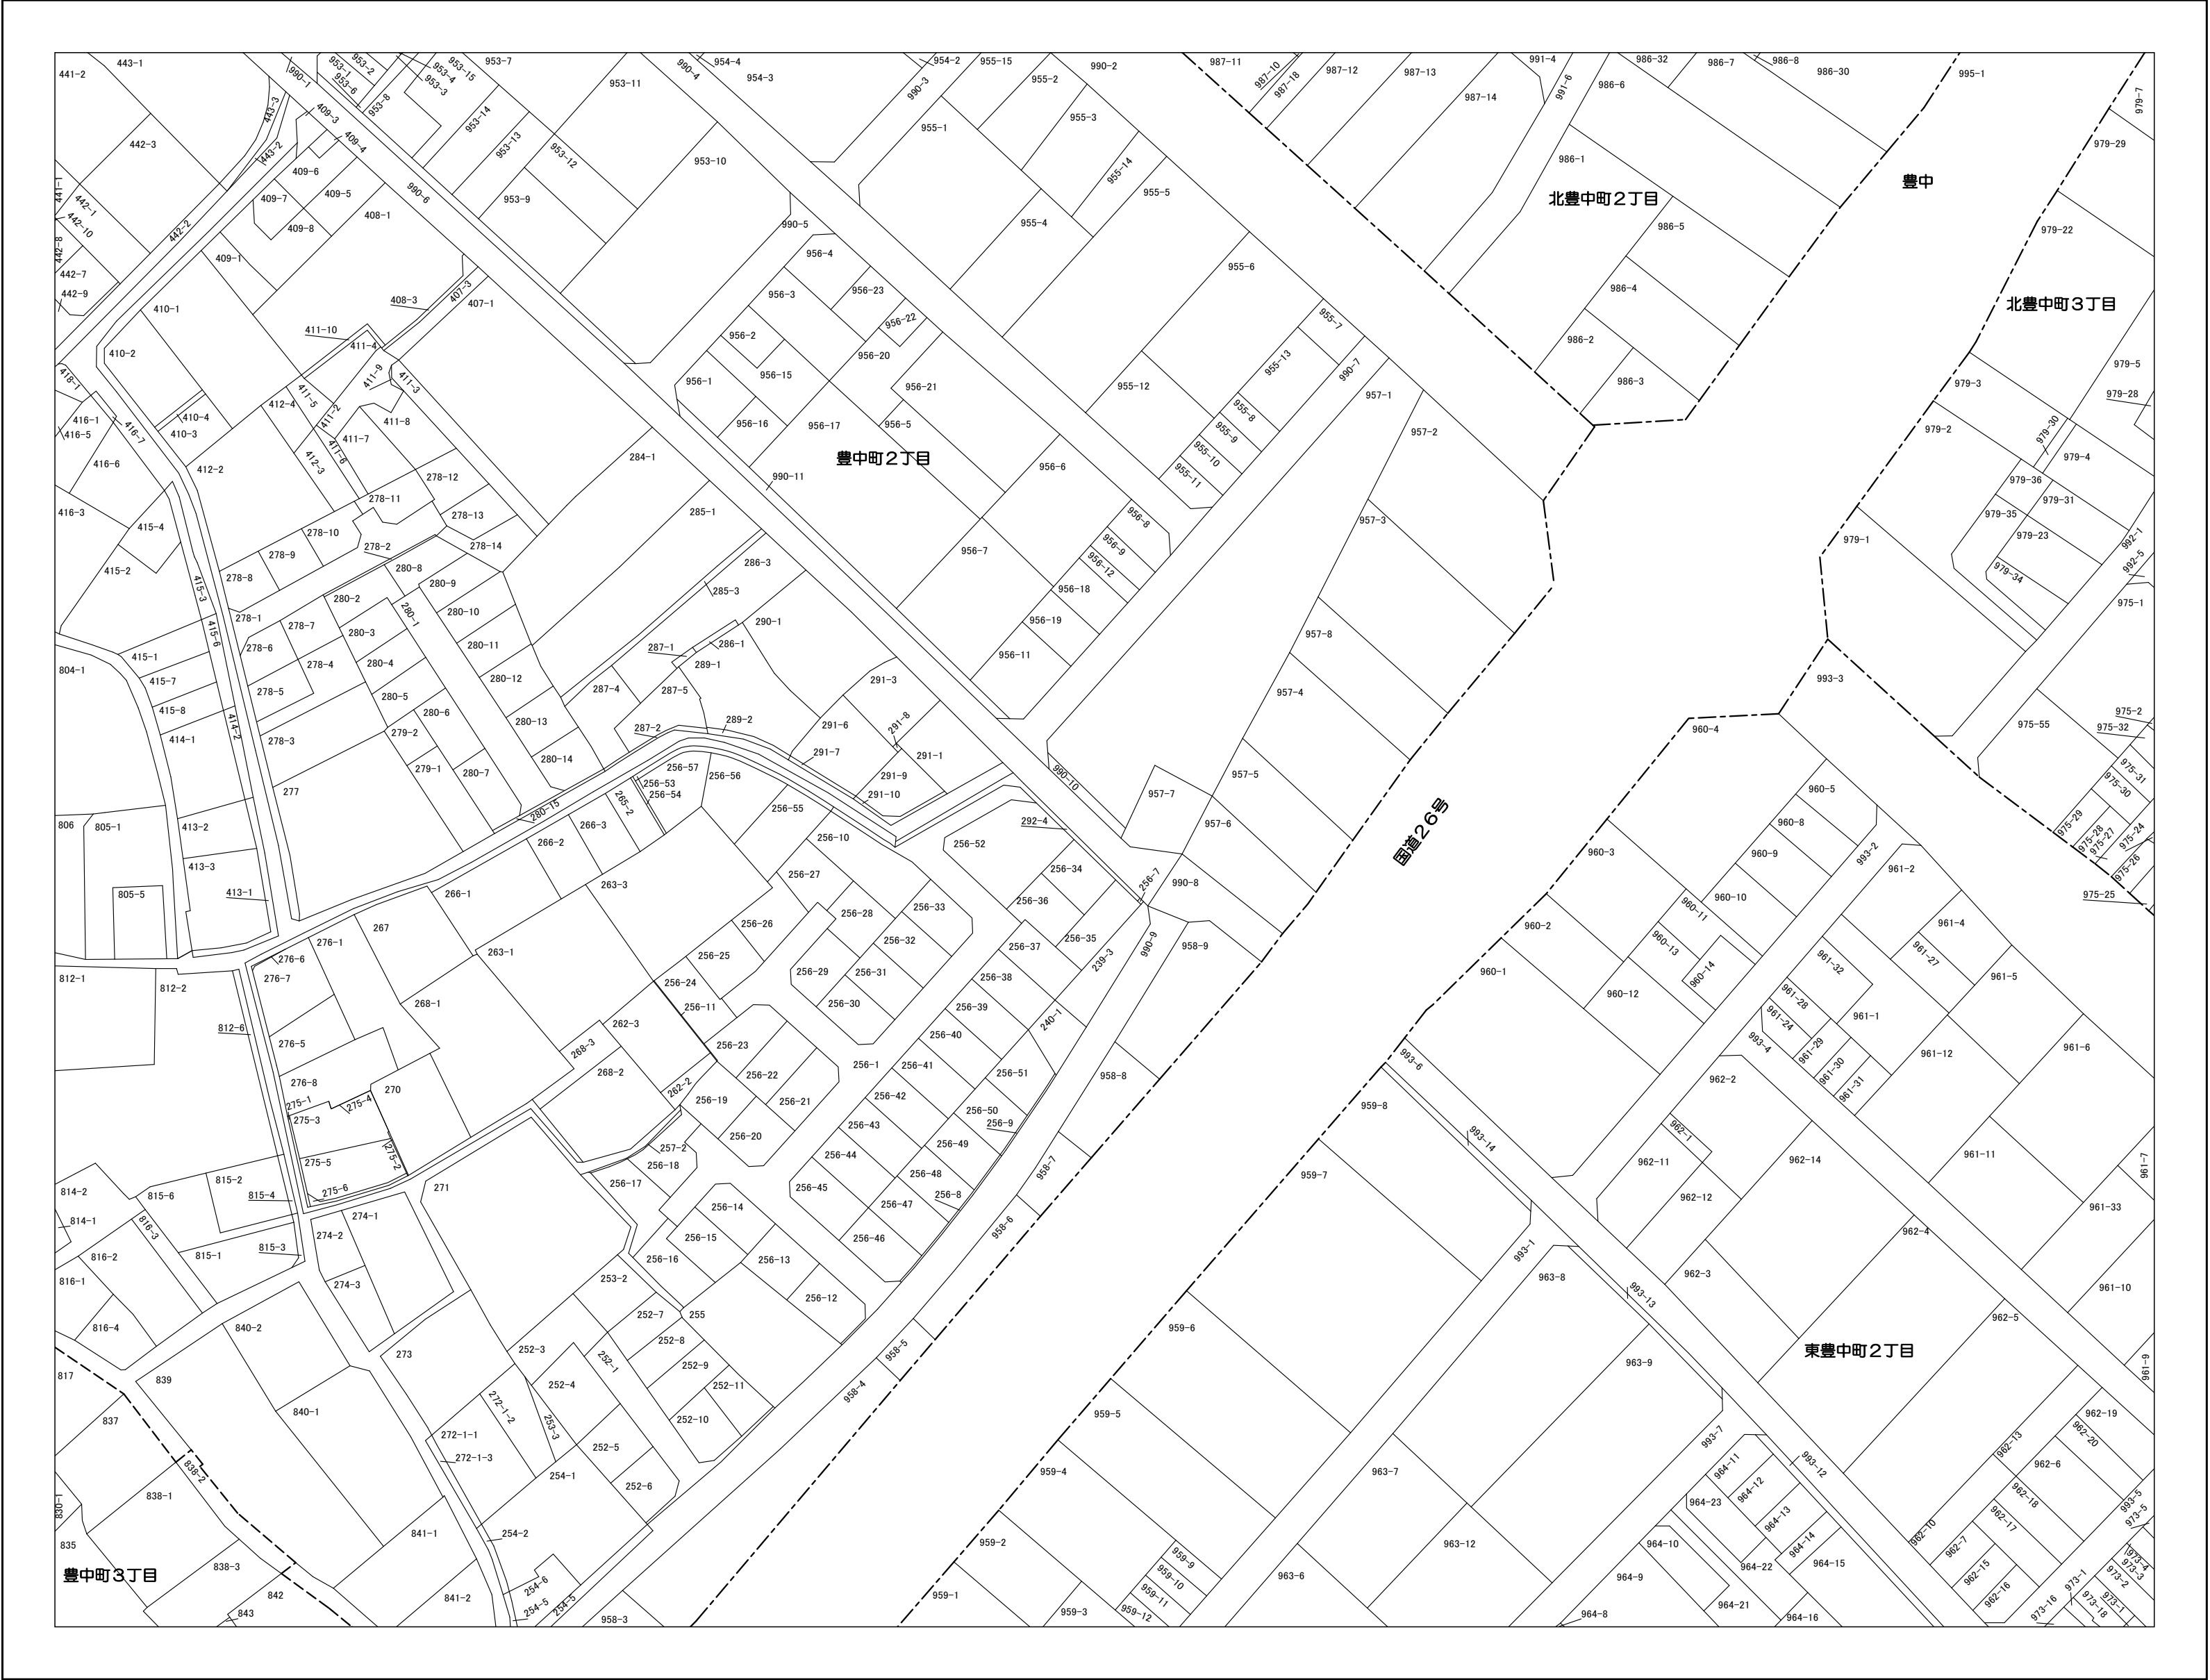


作成基準日：令和7年1月1日

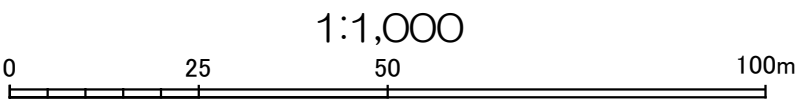

この図面は、一切添付書類等に使用できるものではありません。
また、地番の配置を示したもので権利関係を確認するものではありません。

泉大津市役所

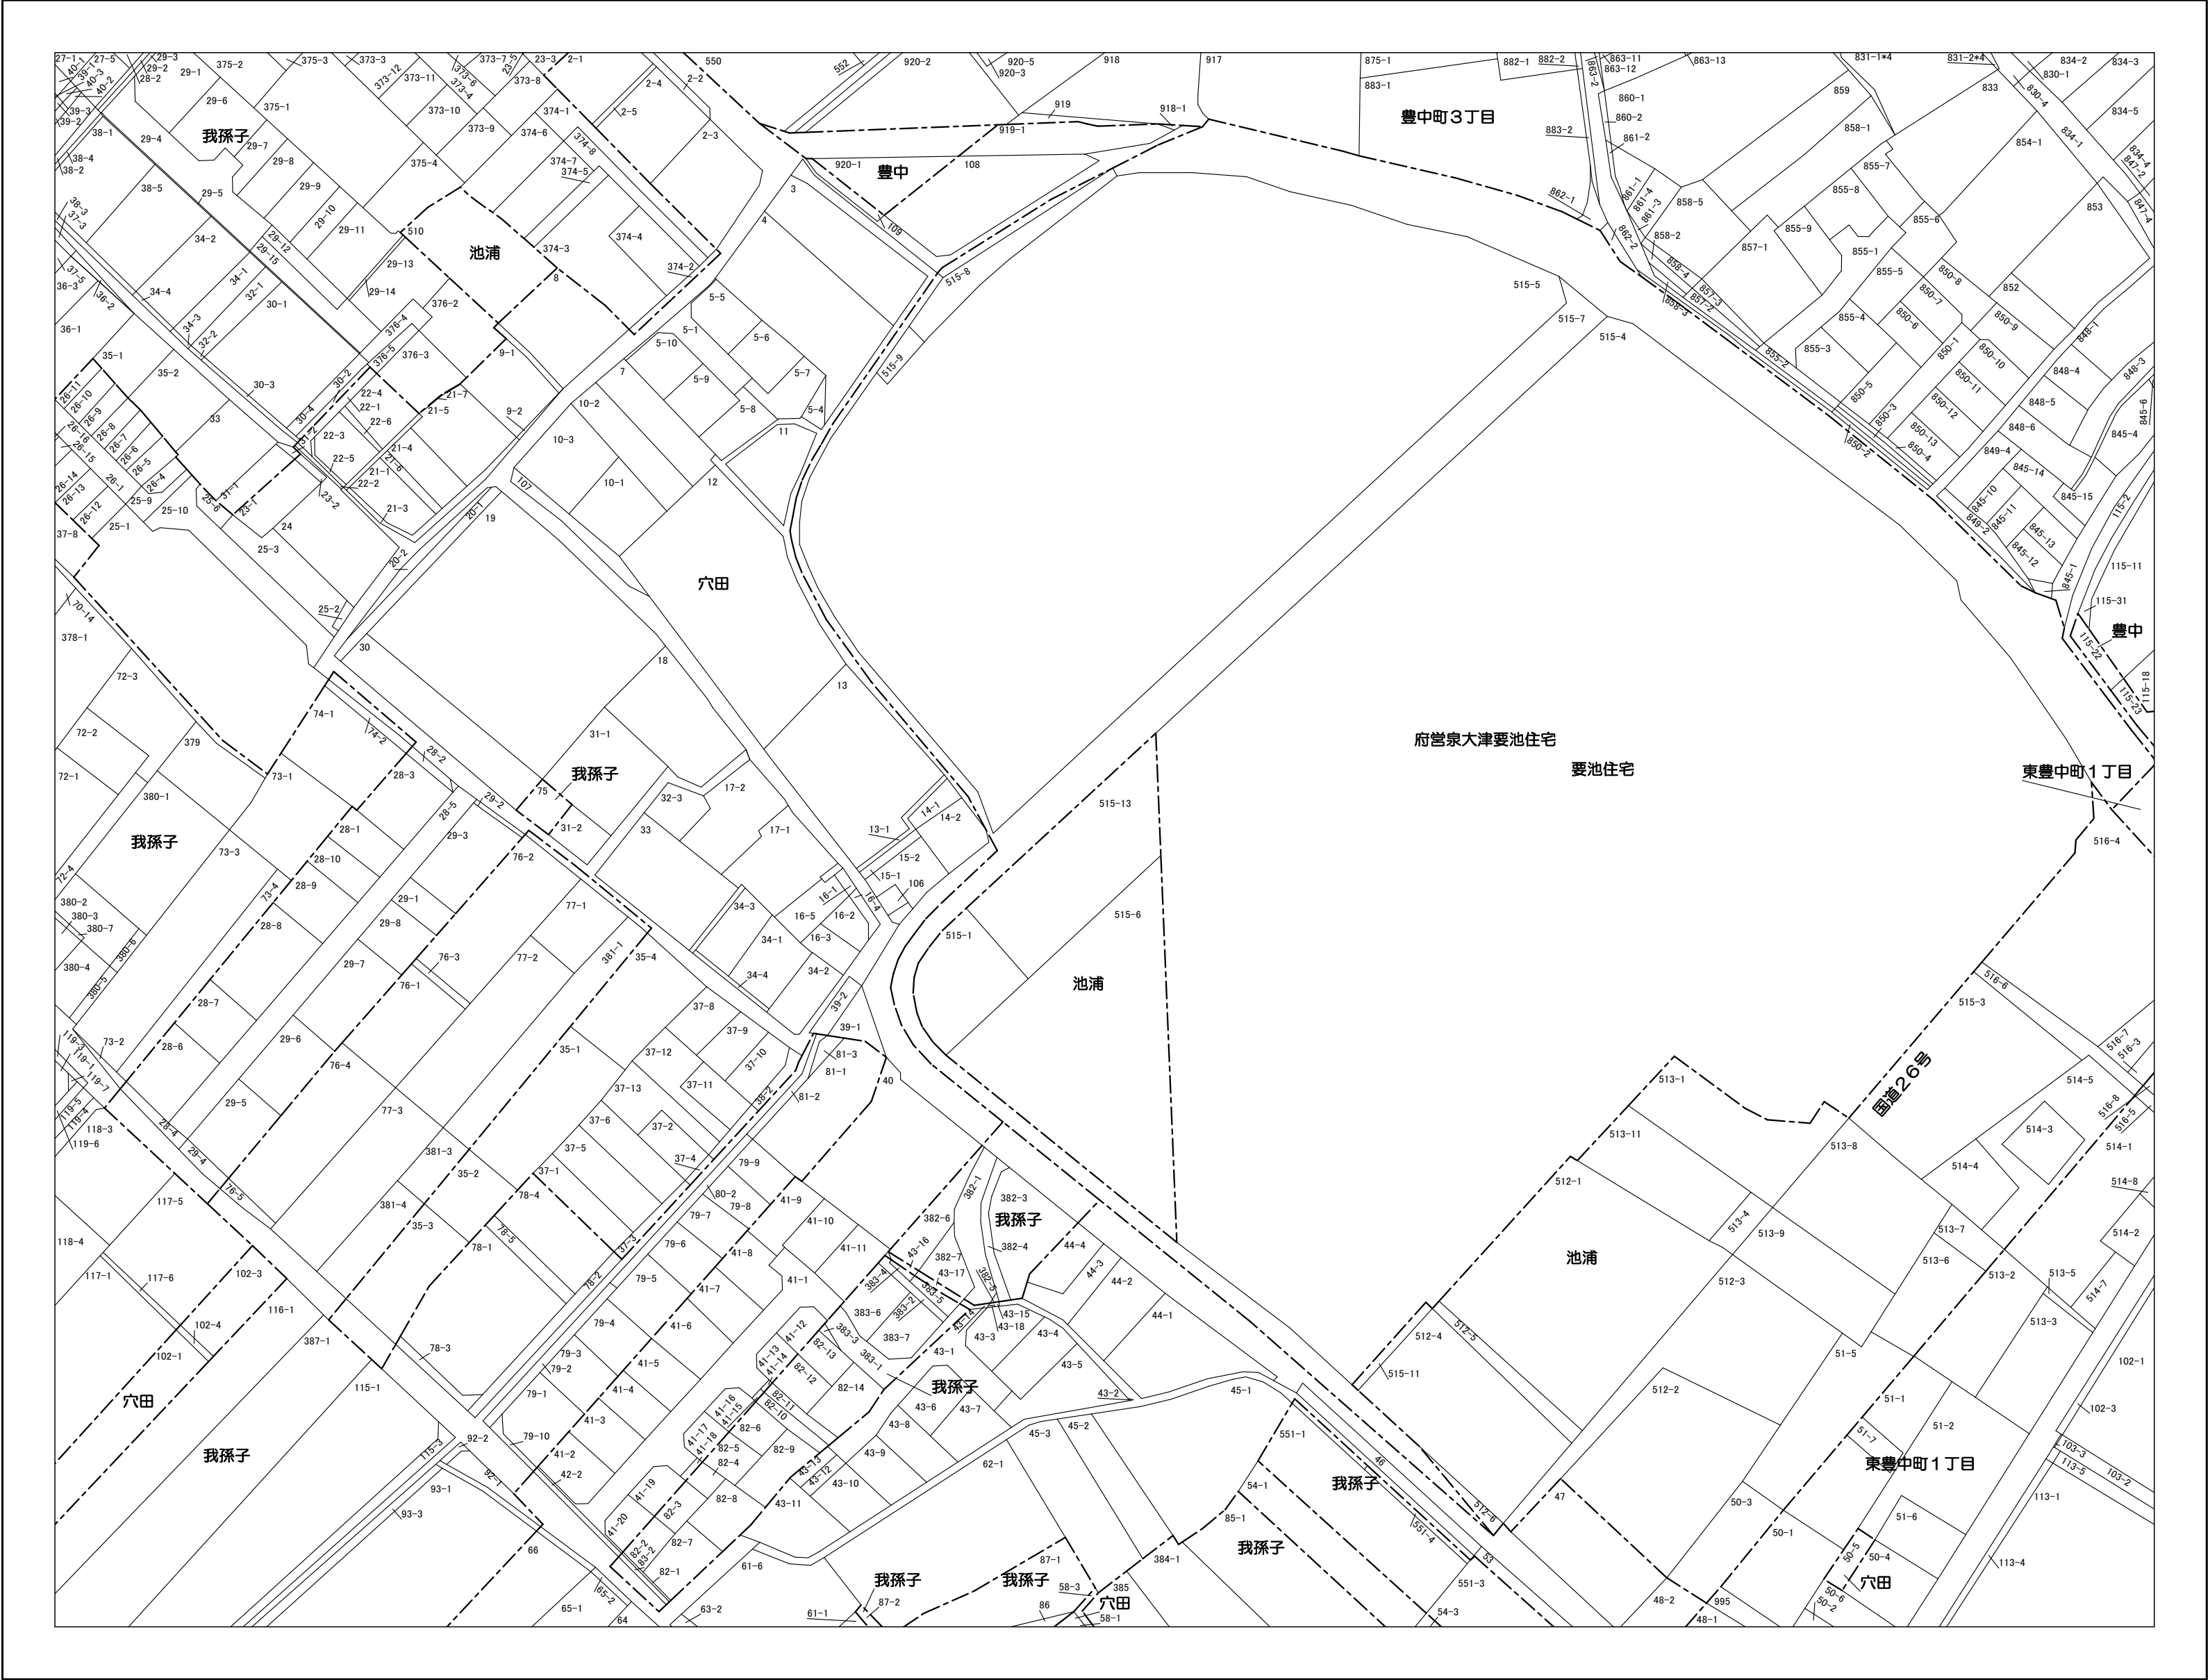

166	167	168
172	173	174
178	179	180

凡例

行政界

町界

丁目界

泉大津市町名


泉大津市丁目名

筆界

9999-9地番

主要地方道注

泉大津市役所

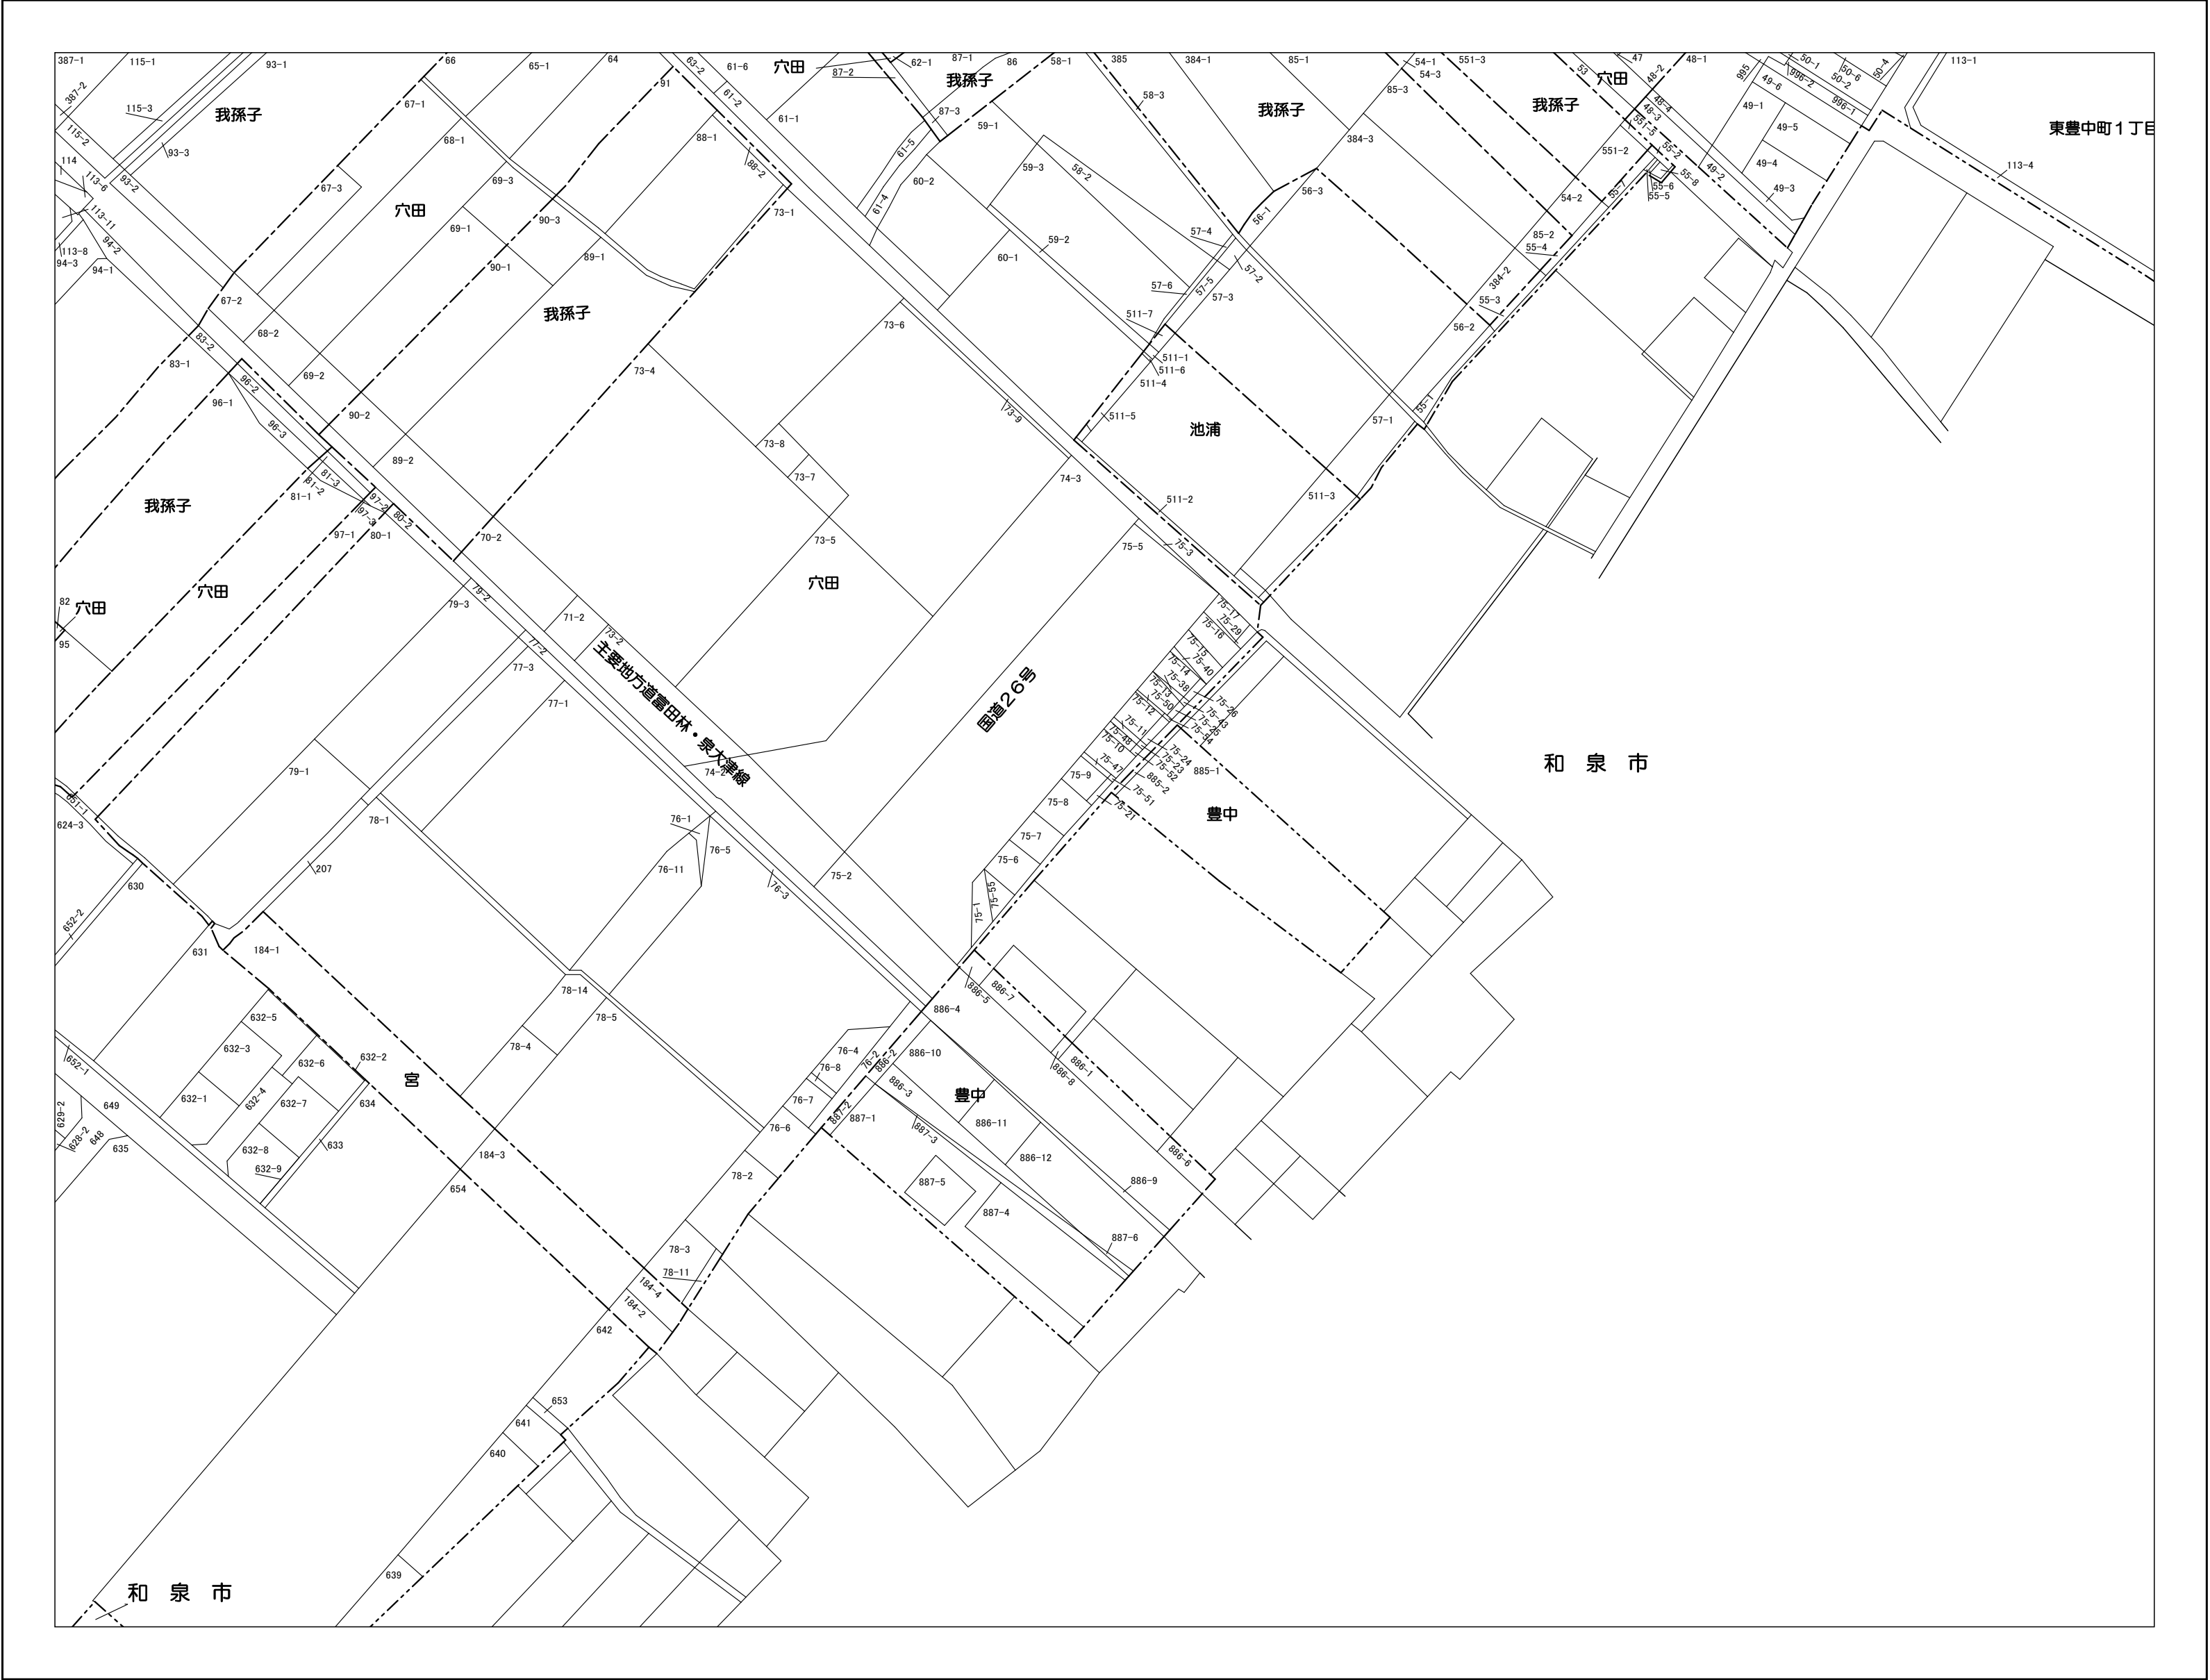

172	173	174
178	179	180
184	185	

凡例

行政界

町界

丁目界

泉大津市町名

泉大津市丁目名


筆界

9999-9地番


主要地方道注記

この図面は、一切添付書類等に使用できるものではありません。
また、地番の配置を示したもので権利関係を確認するものではありません。

泉大津市地番現況図

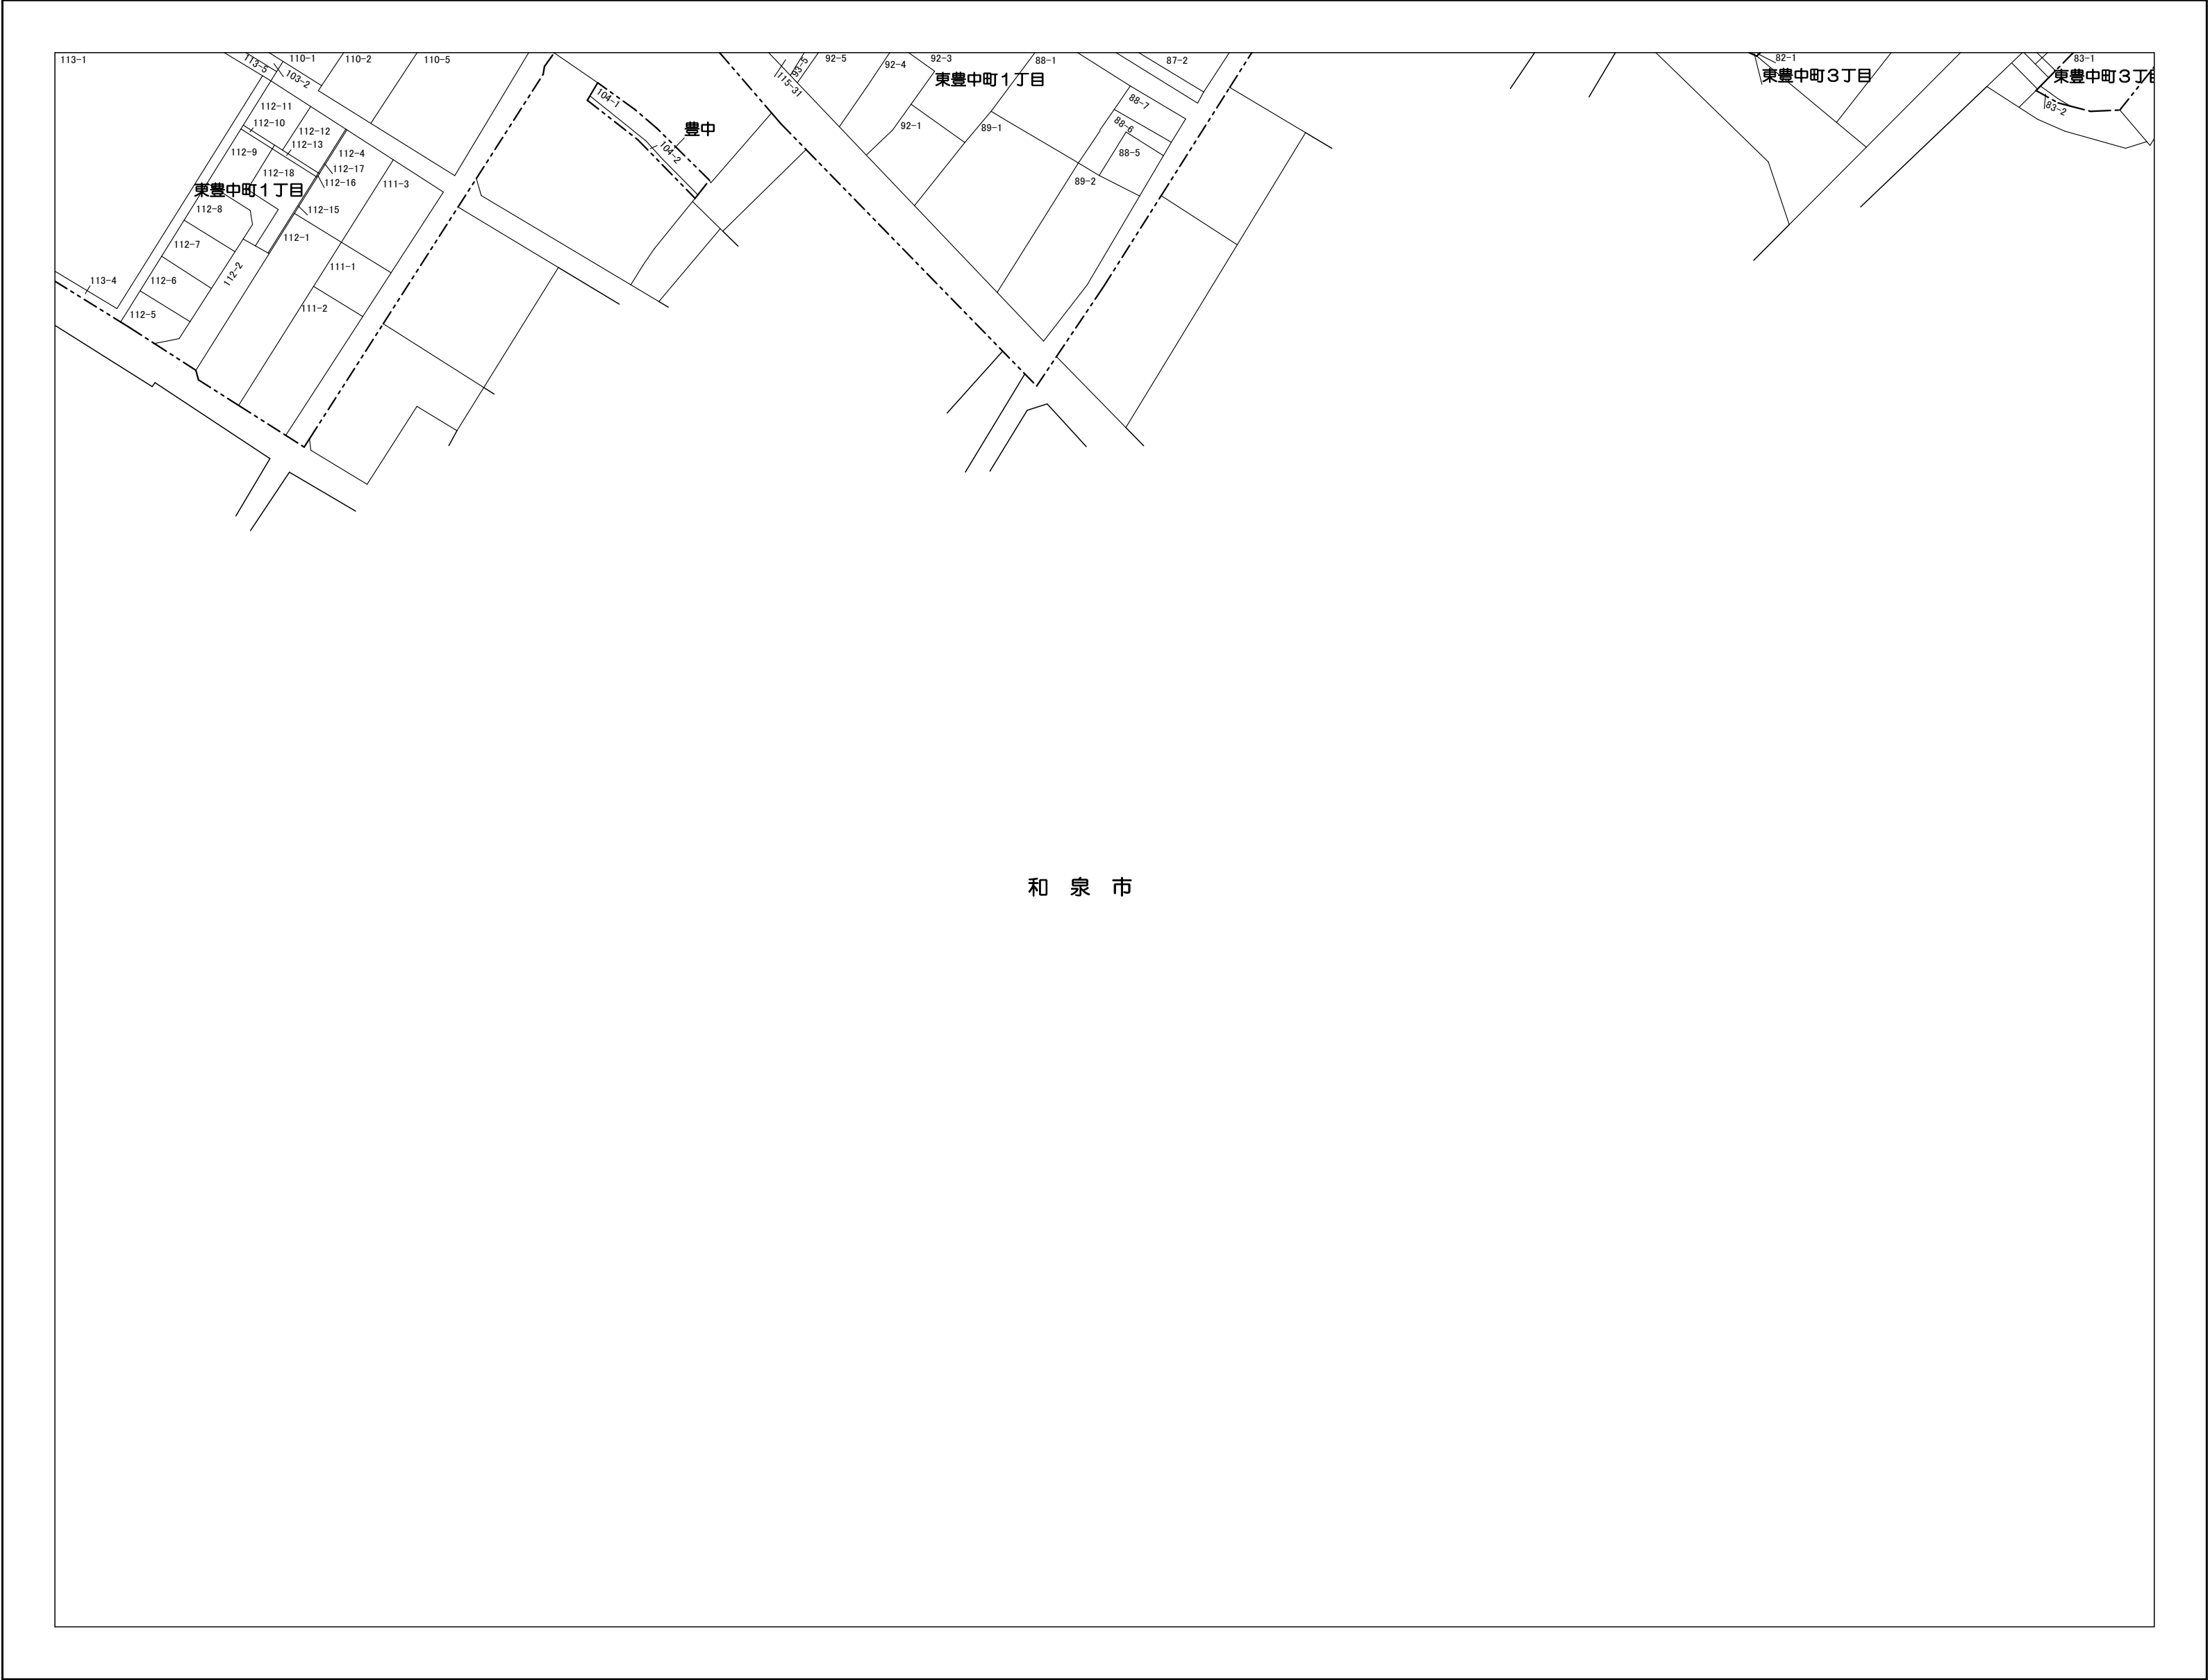

173	174	175
179	180	181
185		

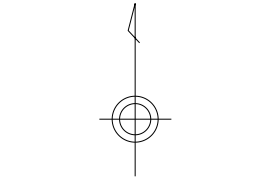


- 凡 例
- 行政界
- 町 界
- 丁 目 界
- 泉大津市

町 丁 名
- 泉大津市


丁 目 名
- 筆 界
- 9999-9

地 番
- 主要地方道

注 記

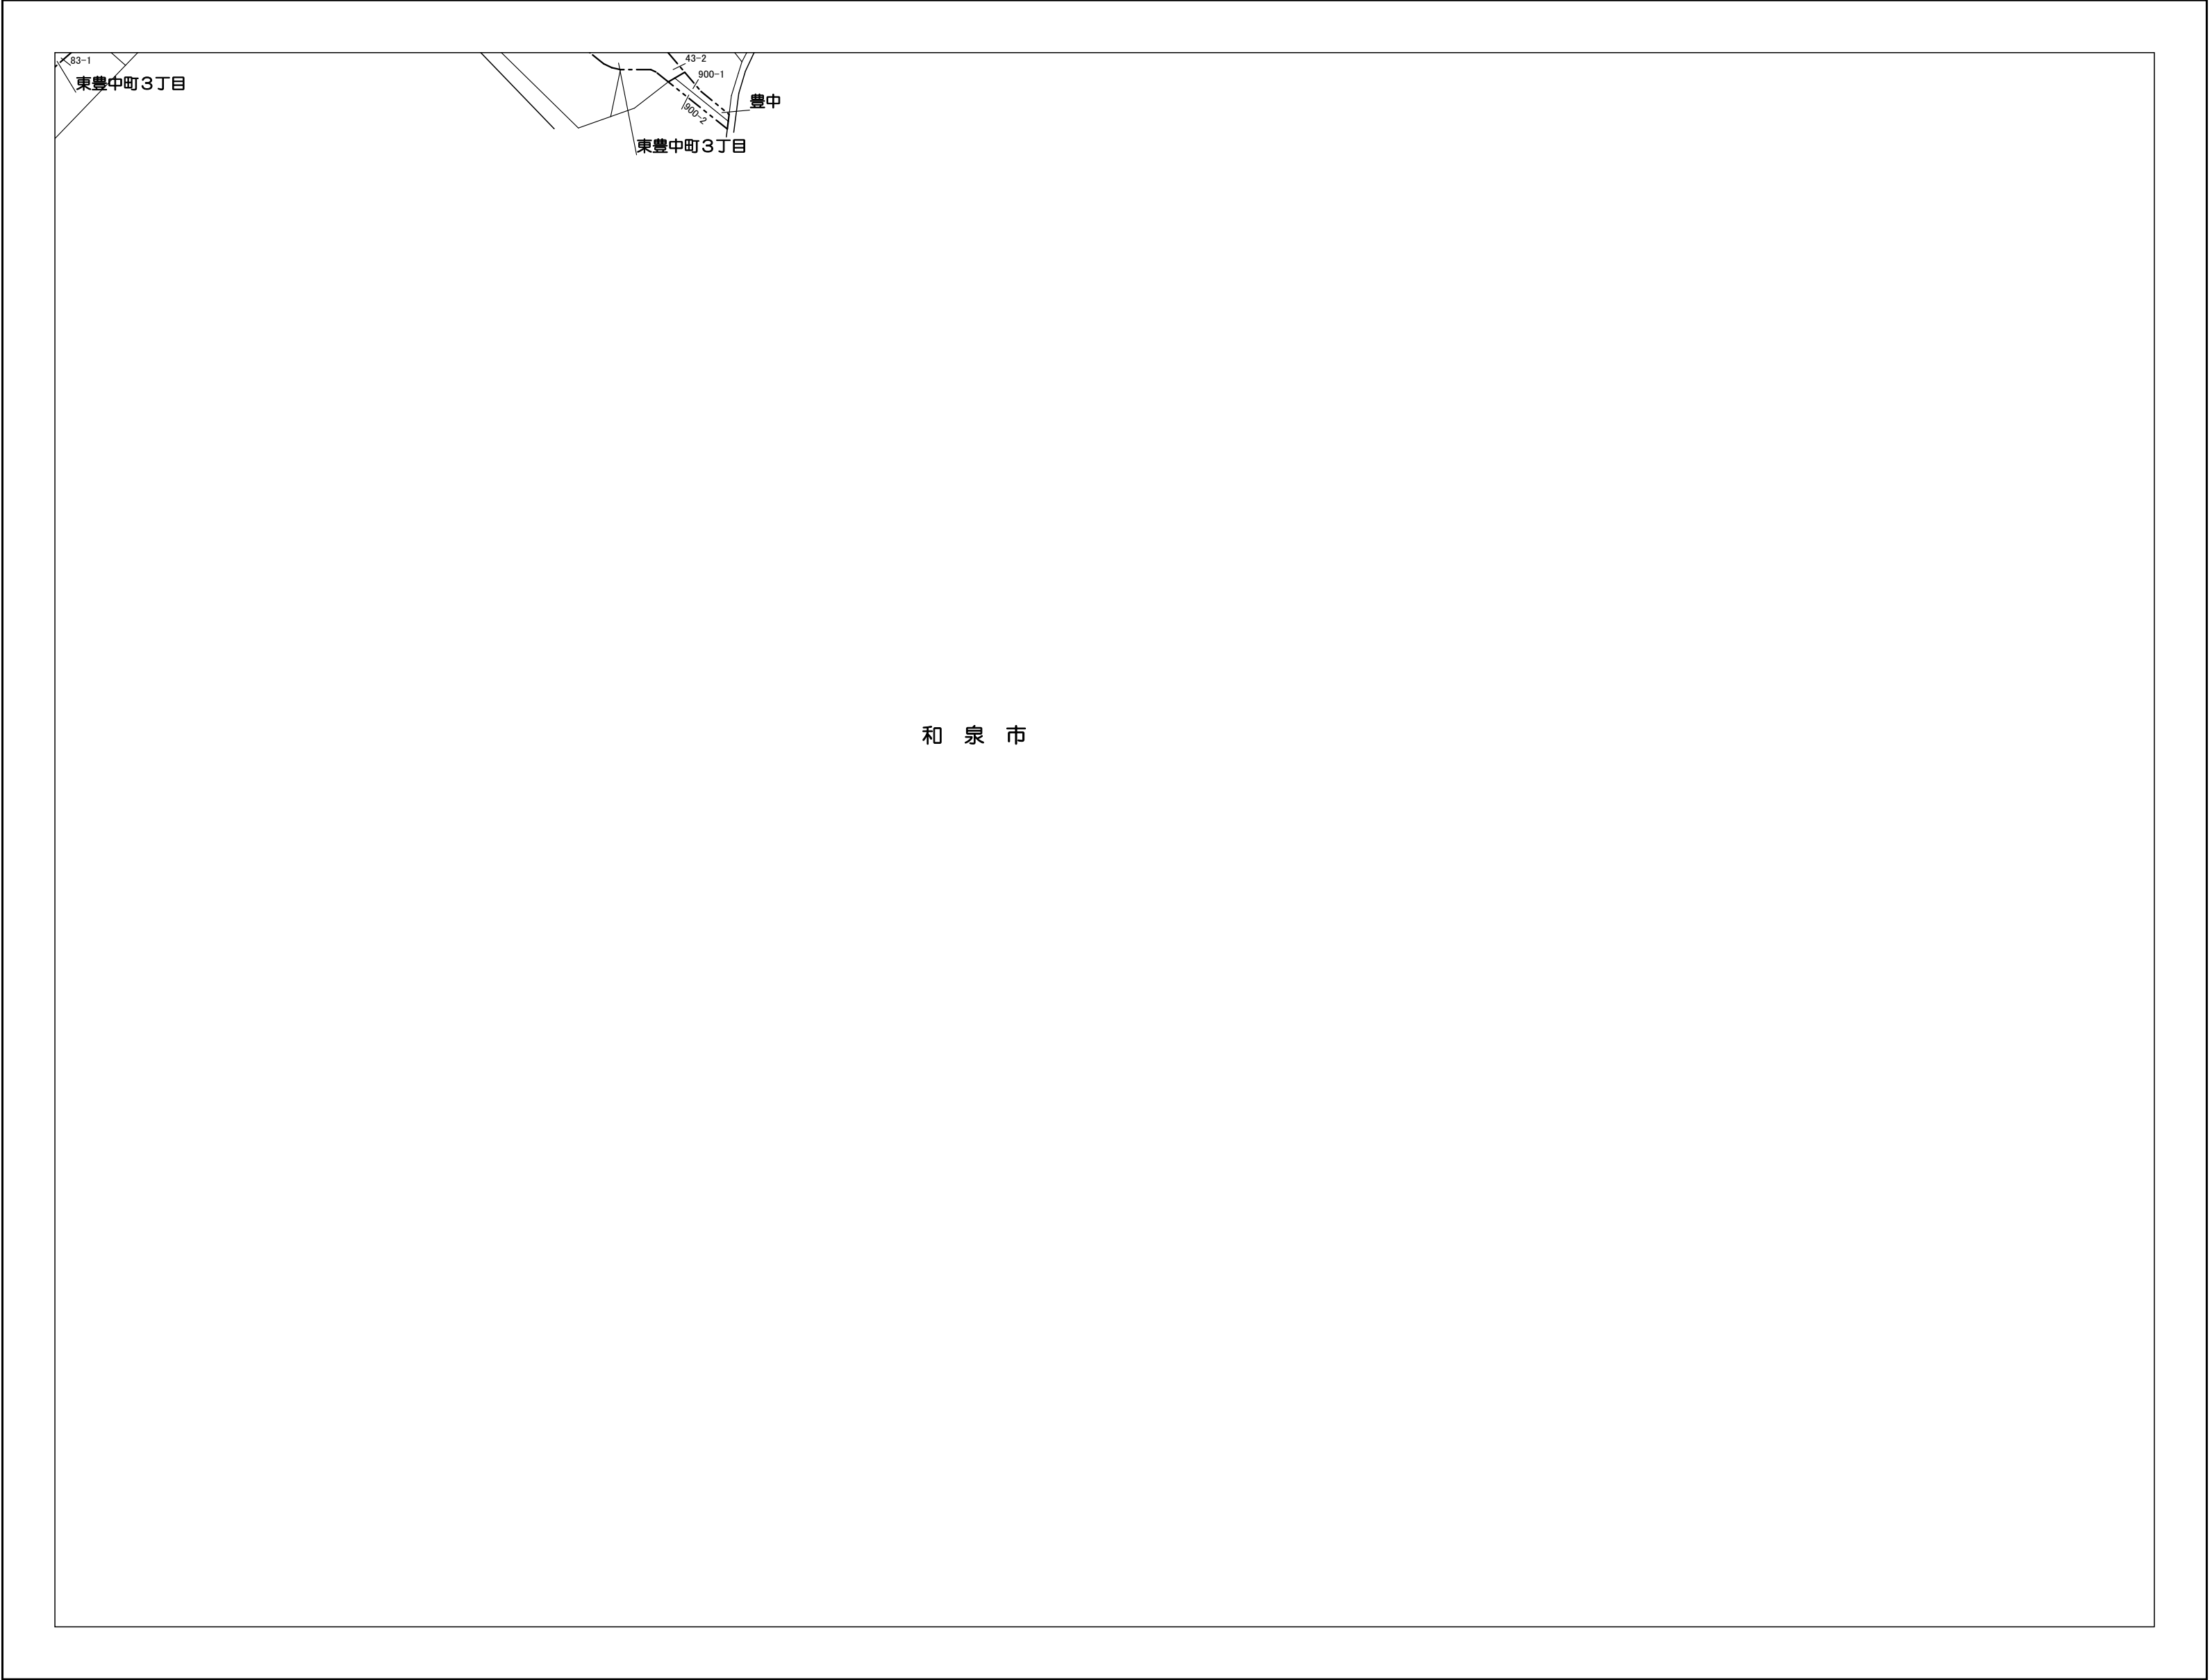

174	175	
180	181	

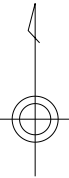

凡 例			
-----	行 政	界	
-----	町 丁	界	
-----	丁 目	界	
泉大津市	町 丁	名	
泉大津市	丁 目	名	
-----	筆	界	
9999-9	地	番	
主要地方道	注	記	