
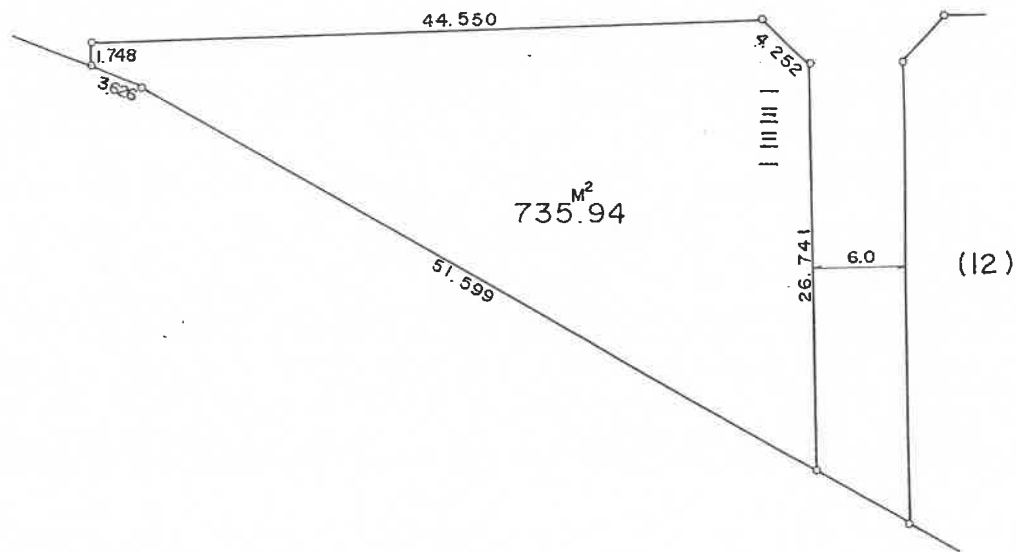


板 原

換 地 図 S = 1 : 500

街区番号 11

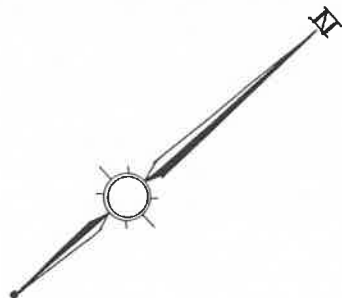



凡	例
	換地処分地

板 原

換 地 図

S = 1 : 500

街区番号 12

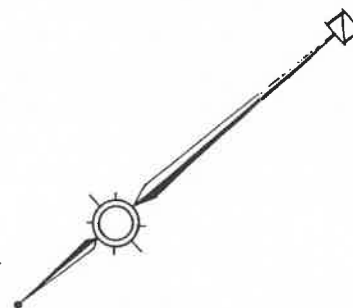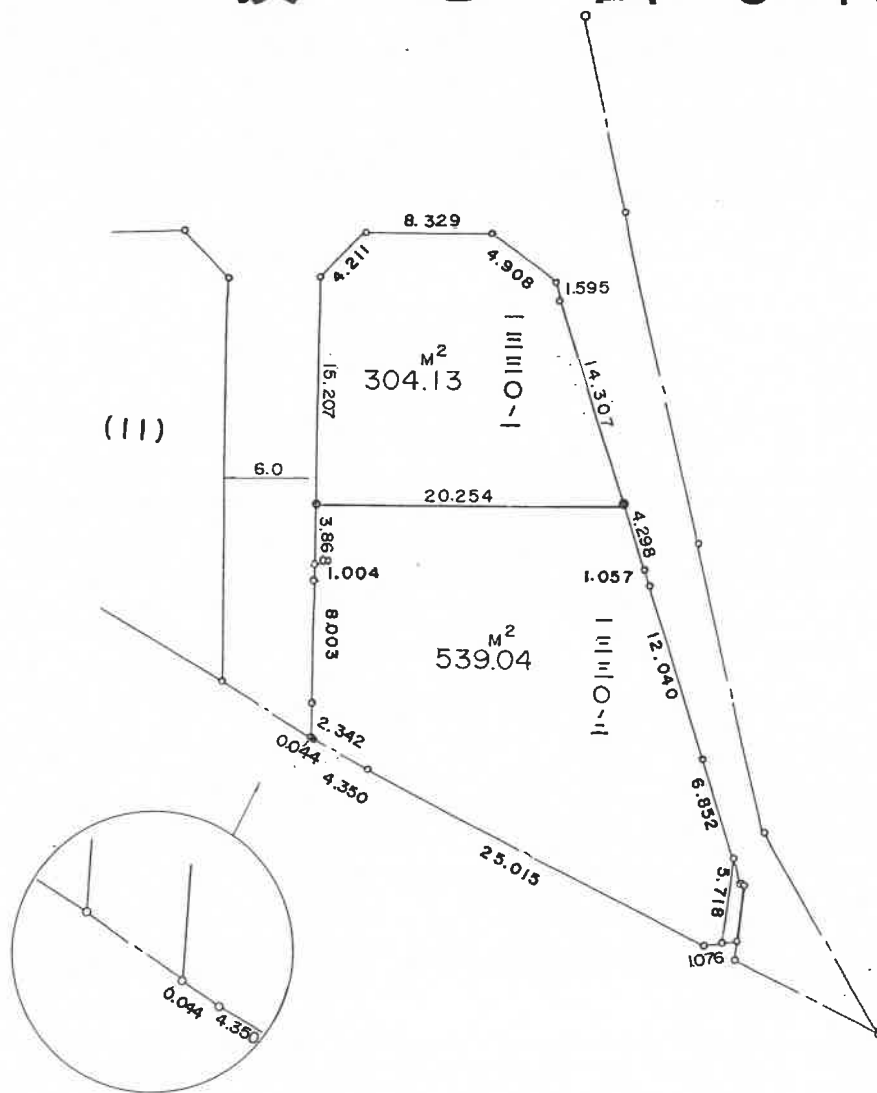


凡 例	
	換 地 処 分 地

板 原

換 地 図 S = 1 : 500

街区番号 13

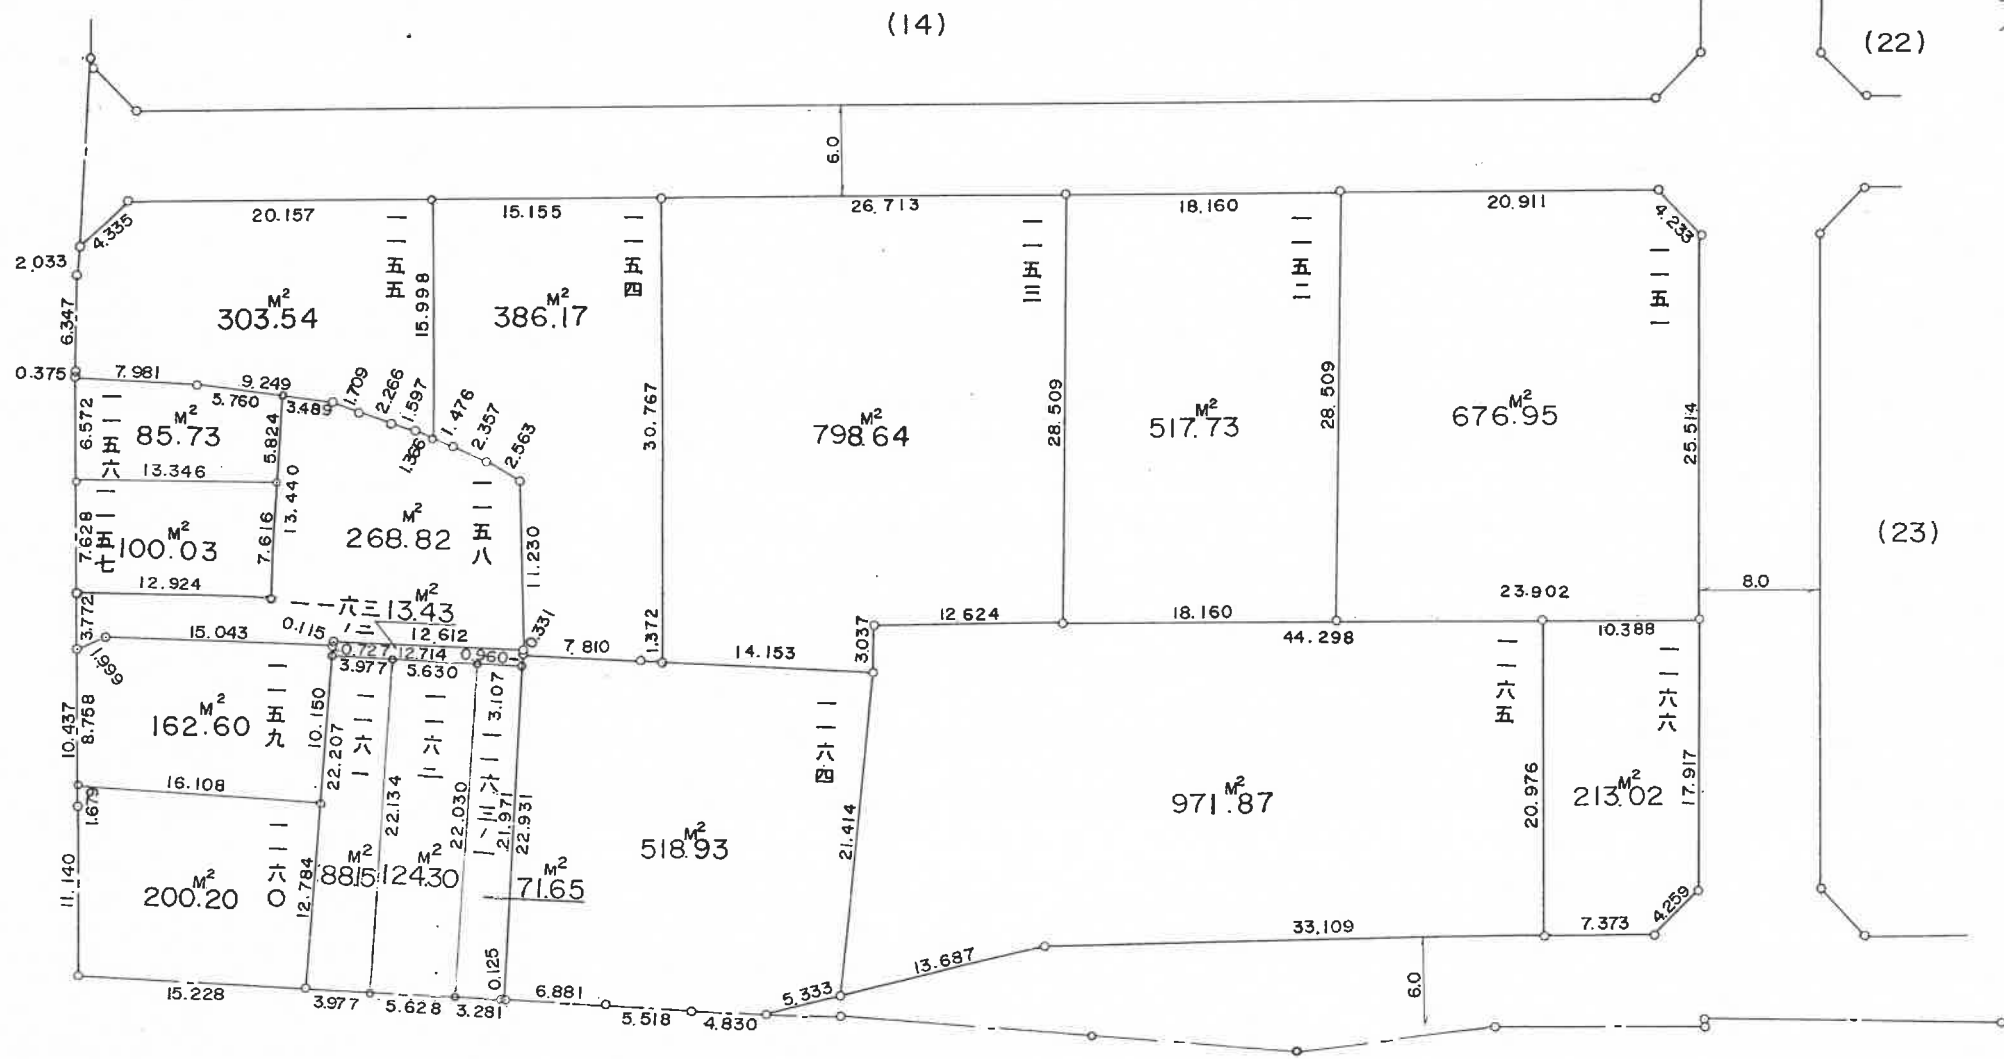



凡 例

	換地処分地
--	-------

板原

換地圖 S = 1 : 500

街区番号 14

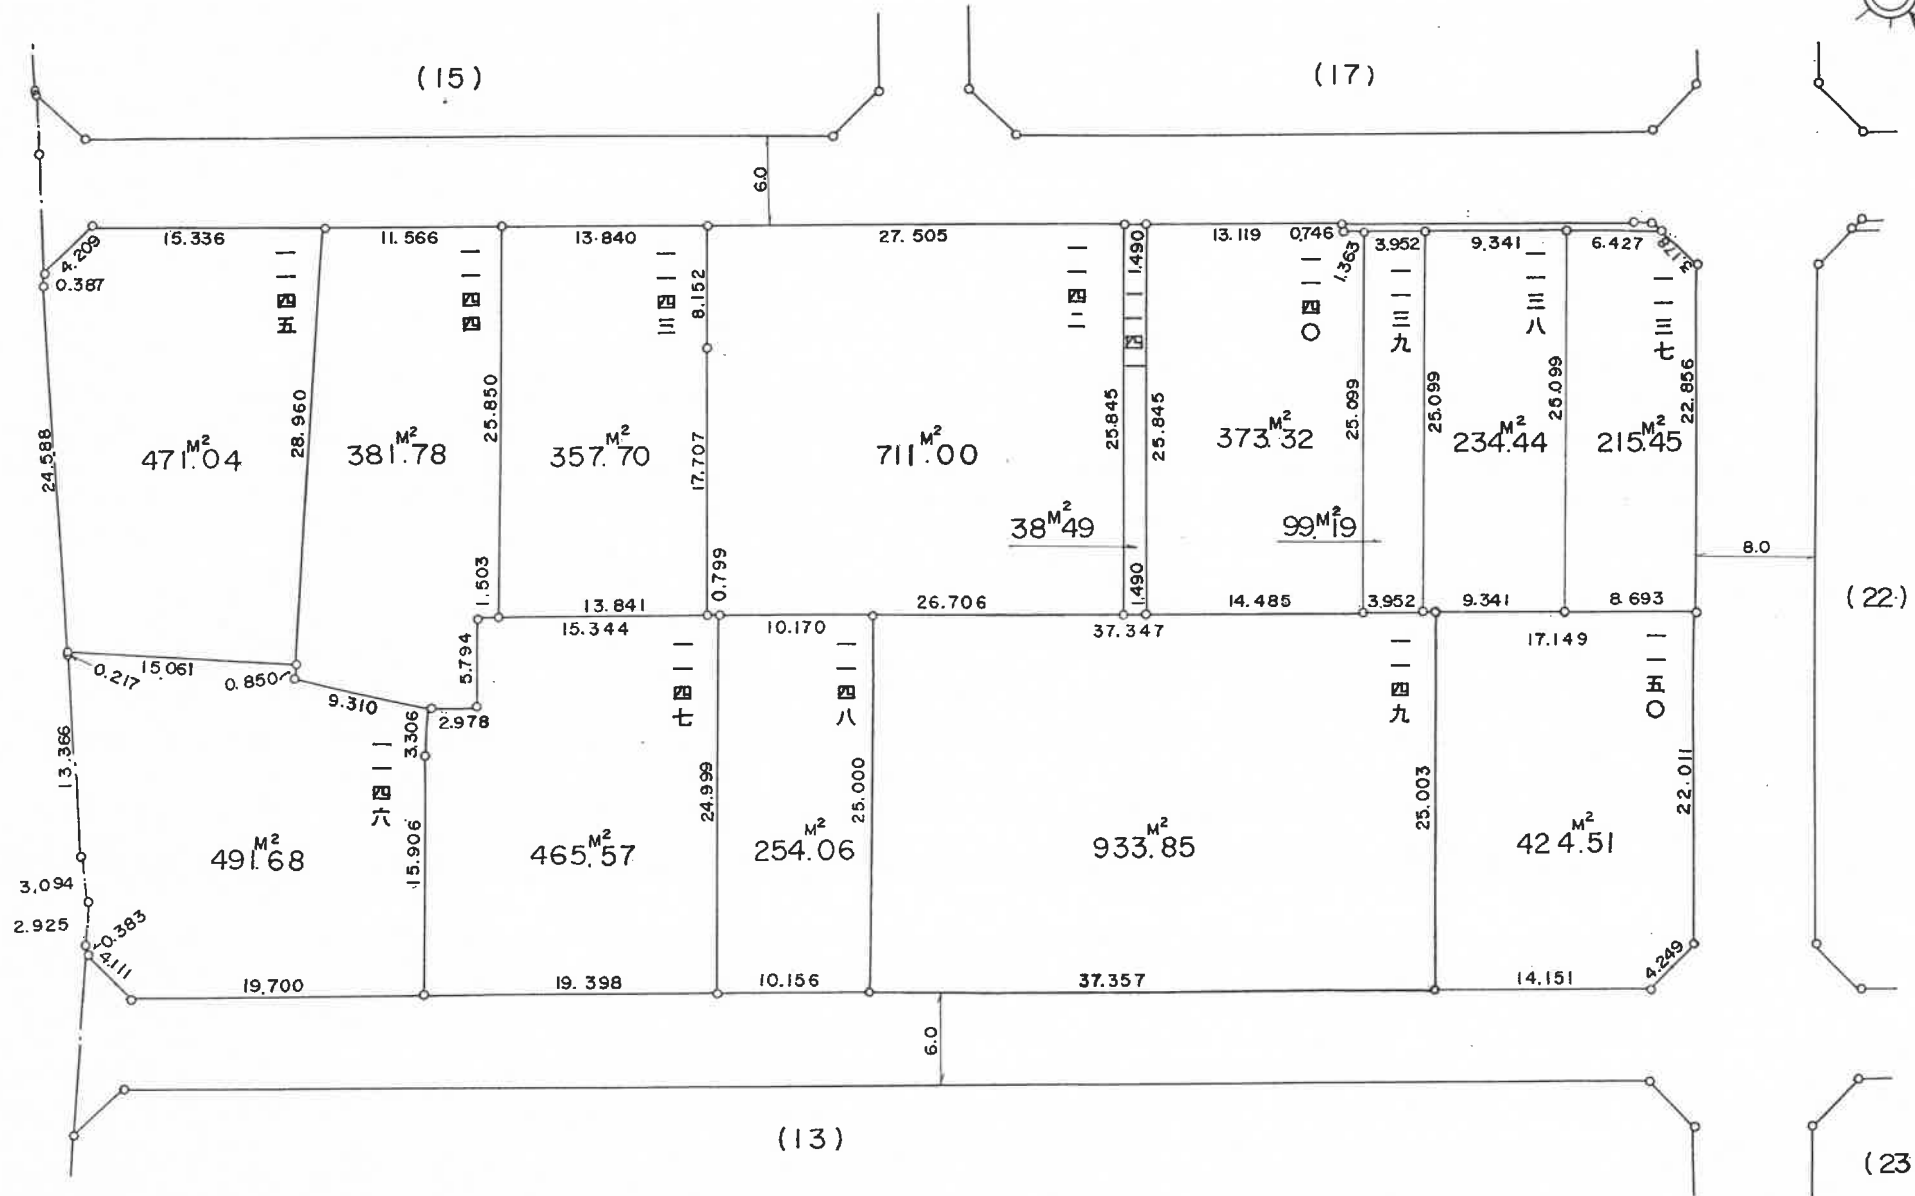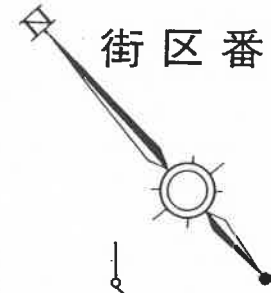


凡	例
	換地処分地

板原

換地 図 S = 1 : 500

街区番号 15


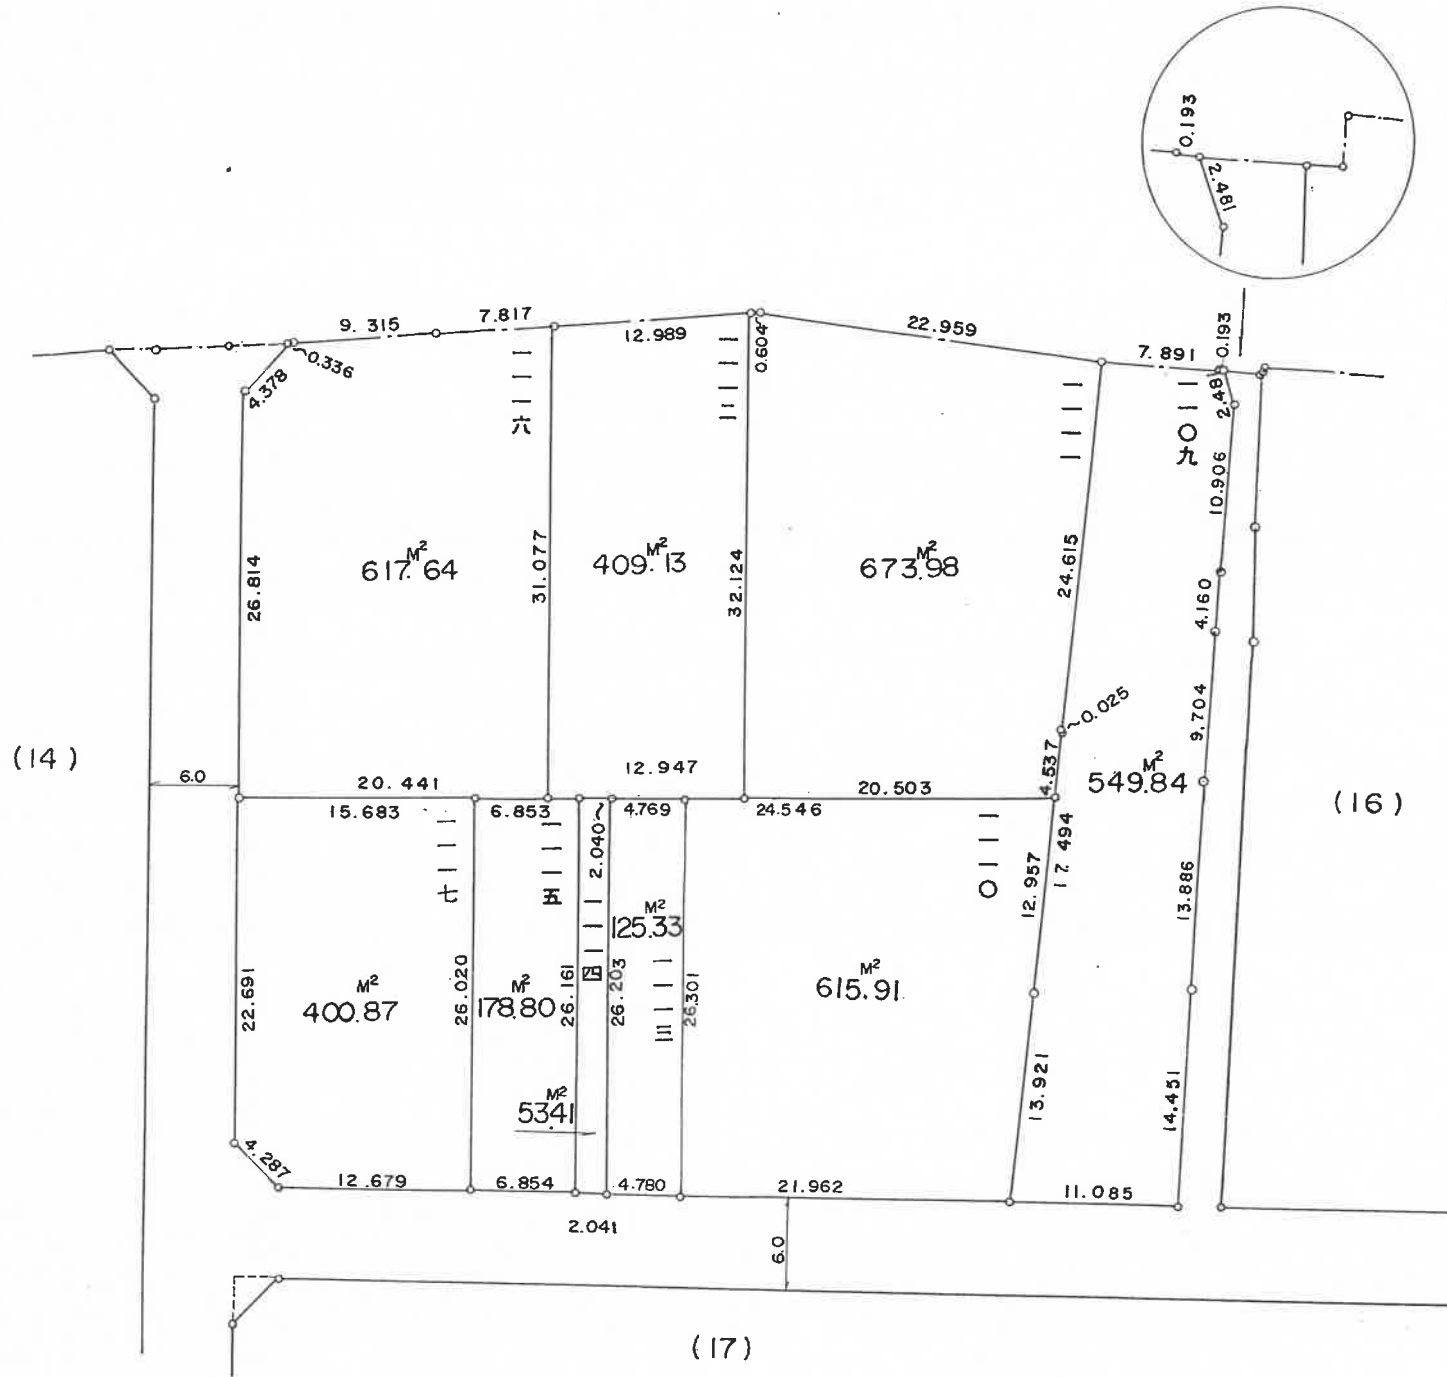


凡	例
	換地処分地

換地 図 S = 1 : 500

街区番号 16

板 原

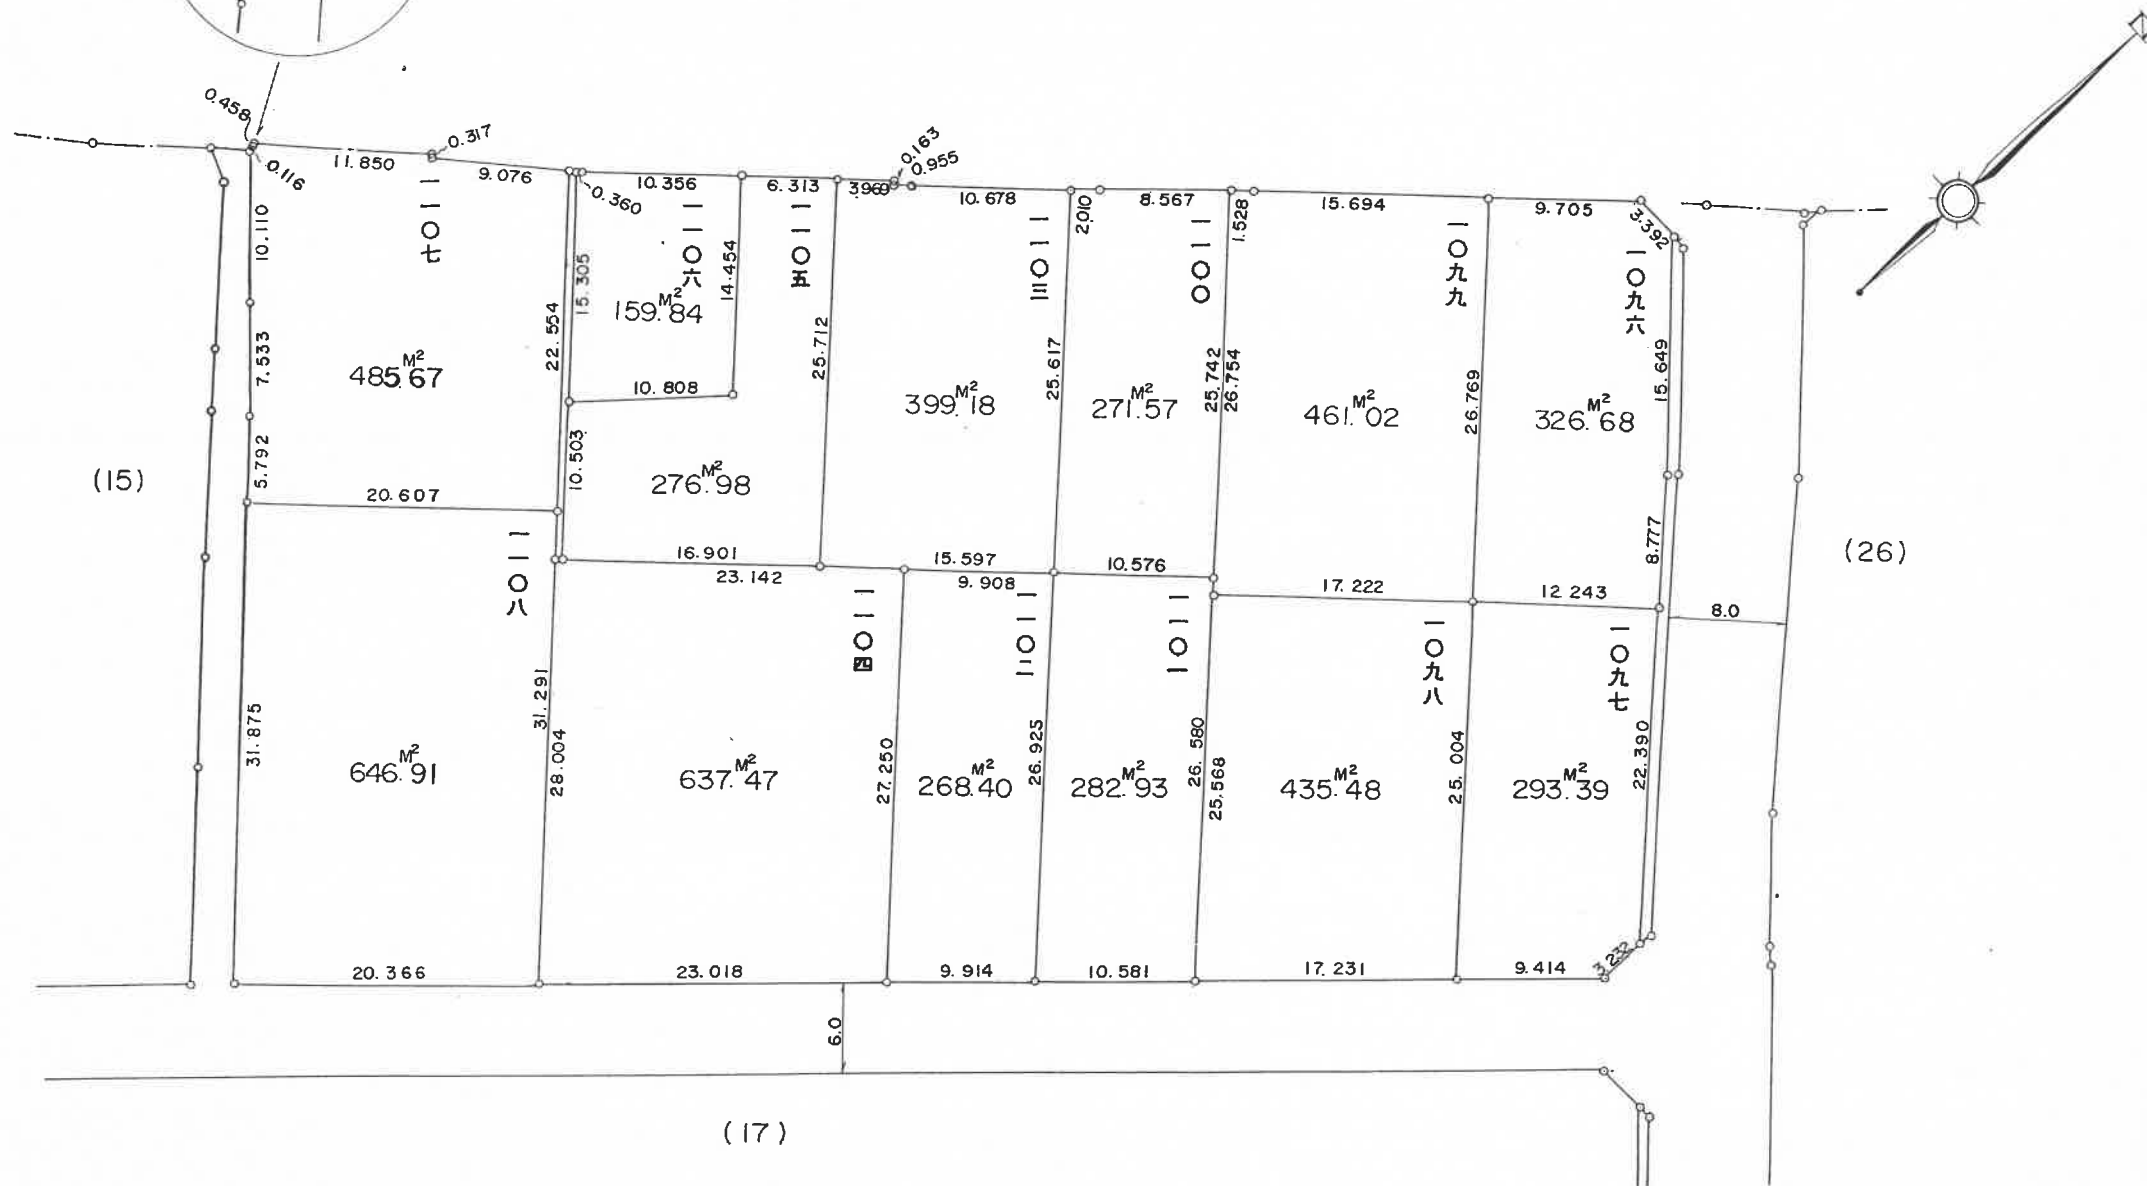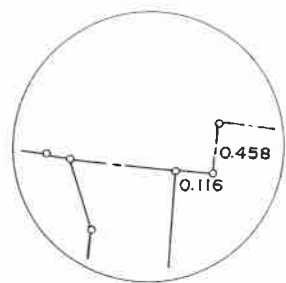

凡	例
	換地処分地


換地 図 S = 1 : 500

街区番号 17

板原

(15)

(16)

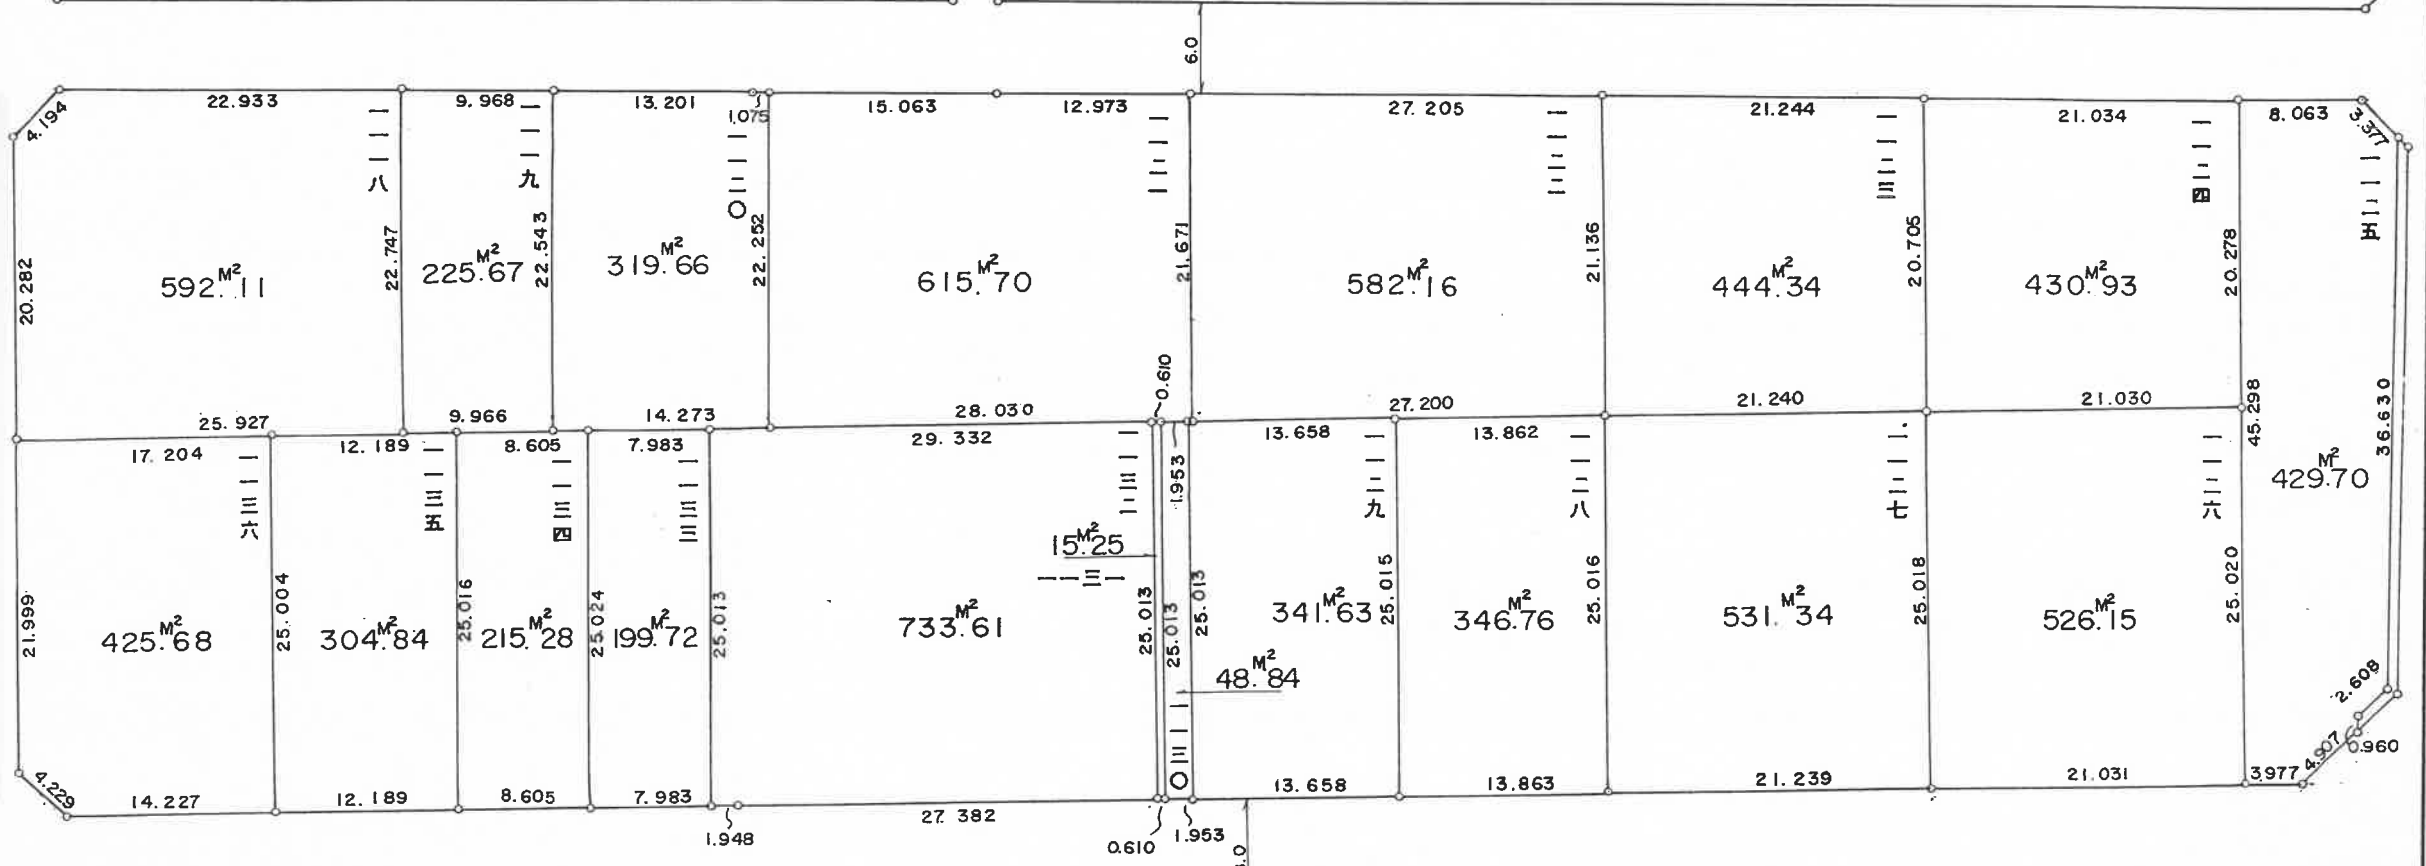

(20)

(19)

(18)

凡 例





換地処分地

換地圖 S=1:500

街区番号 18

板原

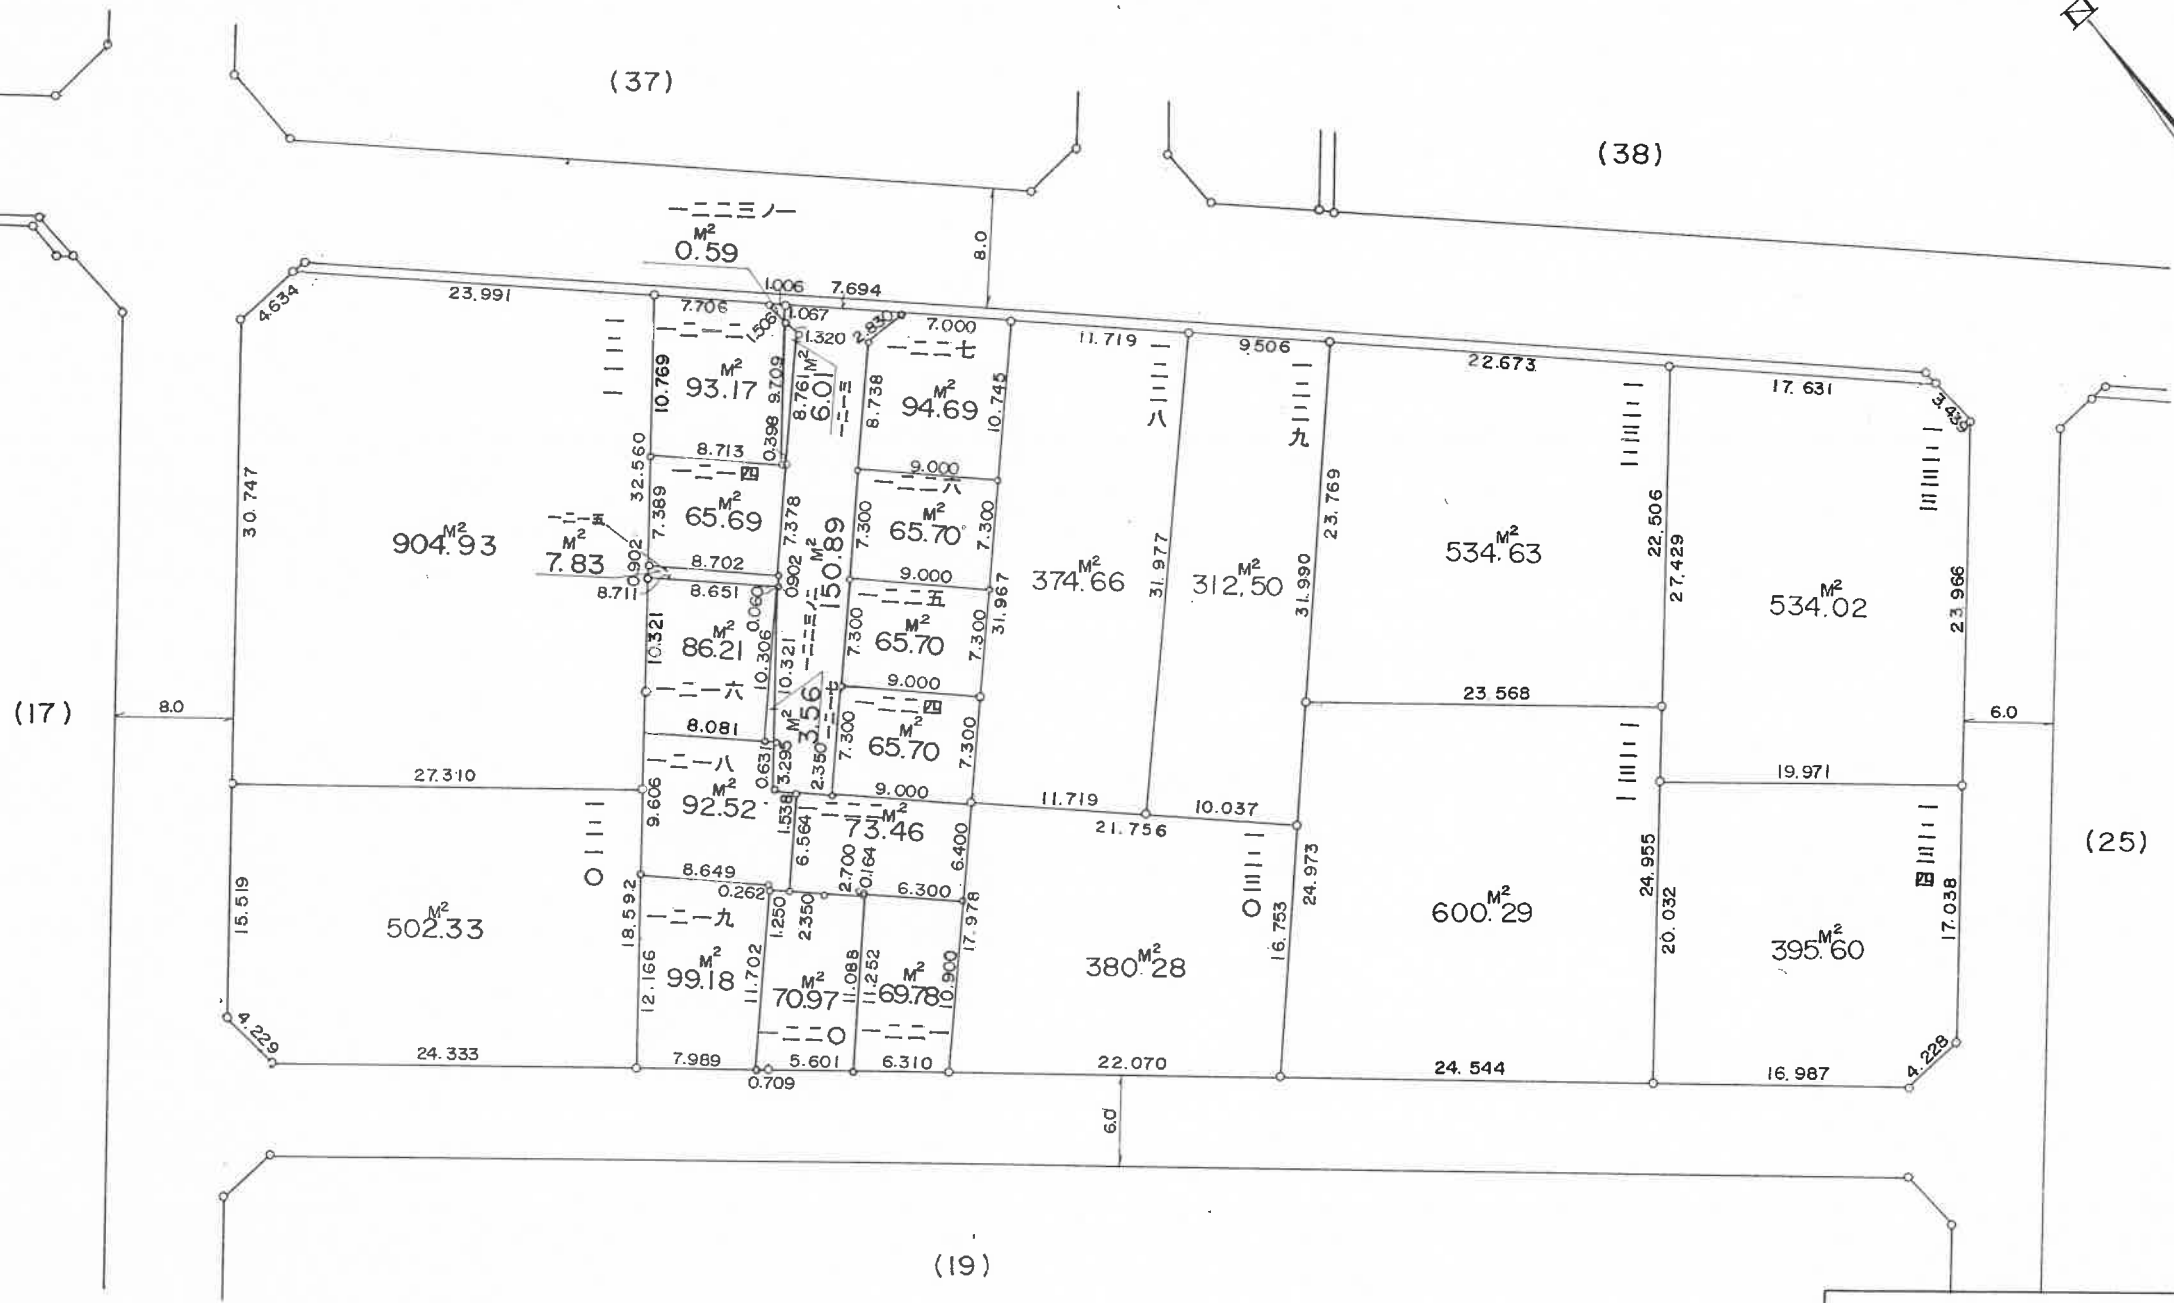
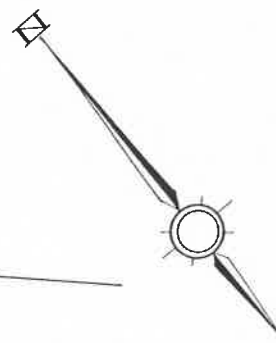


凡	例
	換地処分地

換地圖 S = 1 : 500

街区番号 19

板原

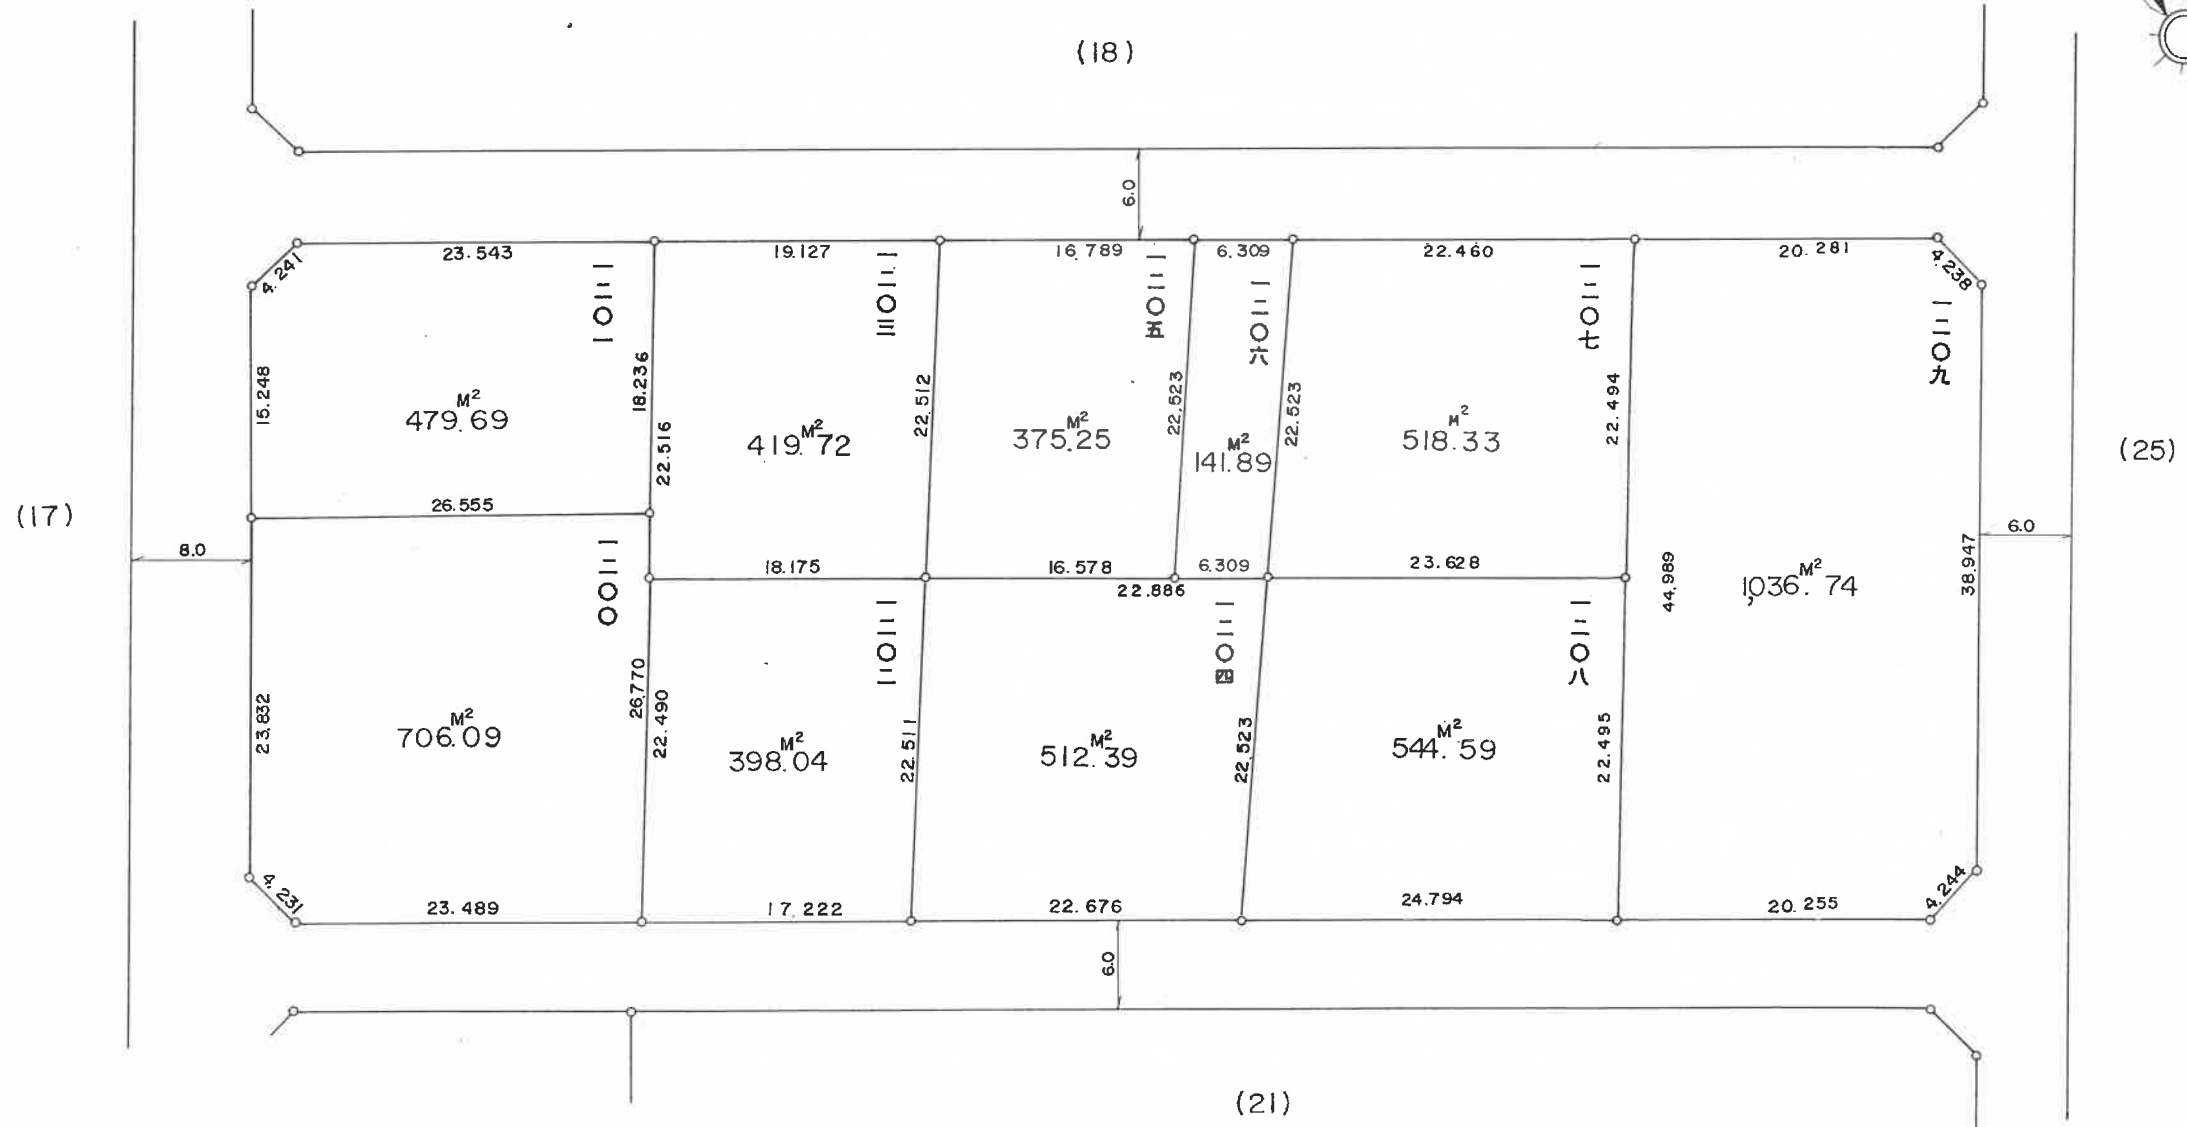
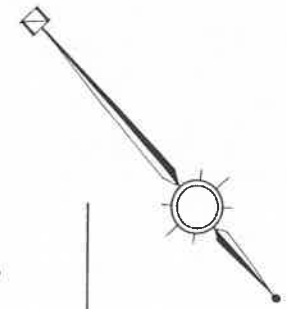


凡	例
	換地処分地

板 原

換 地 図 S = 1 : 500

街区番号 20

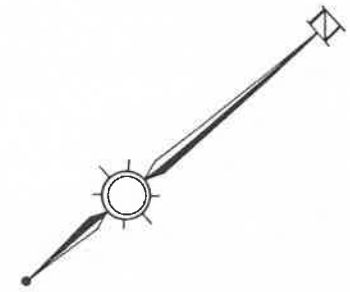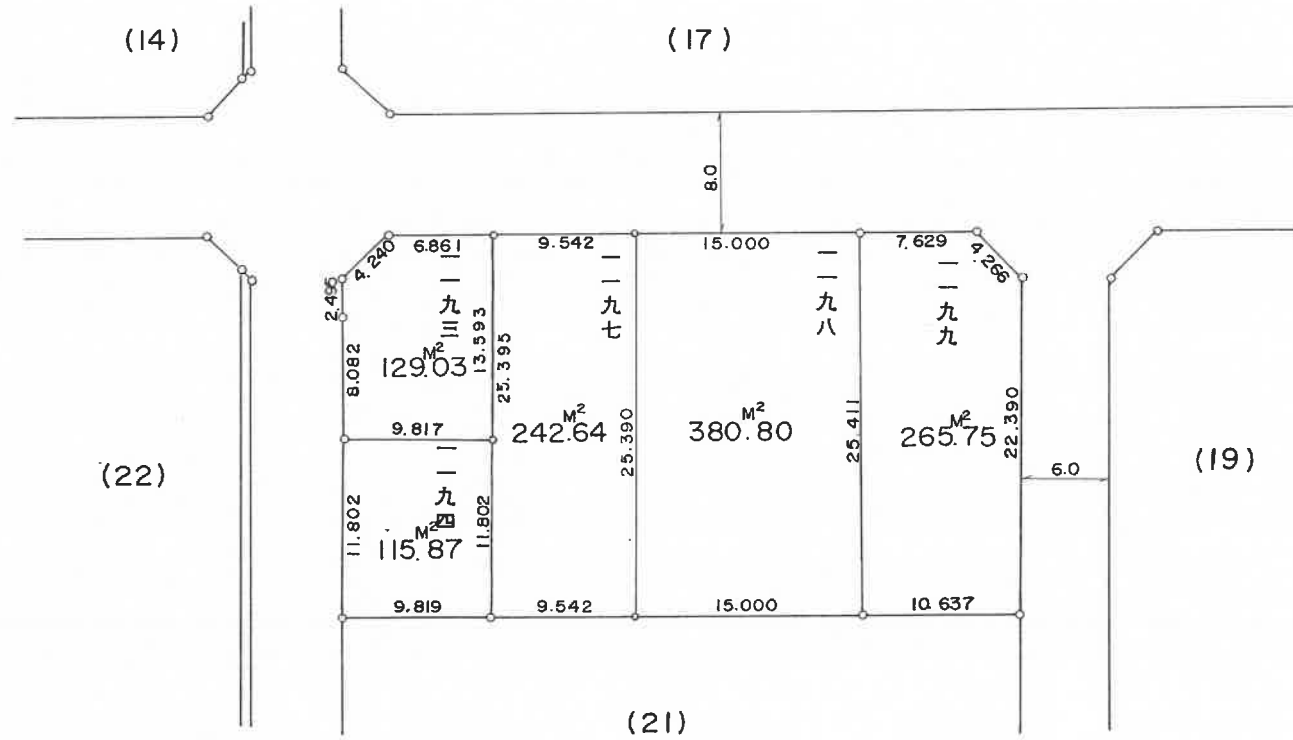

凡	例
	換地処分地