


■事業概要図

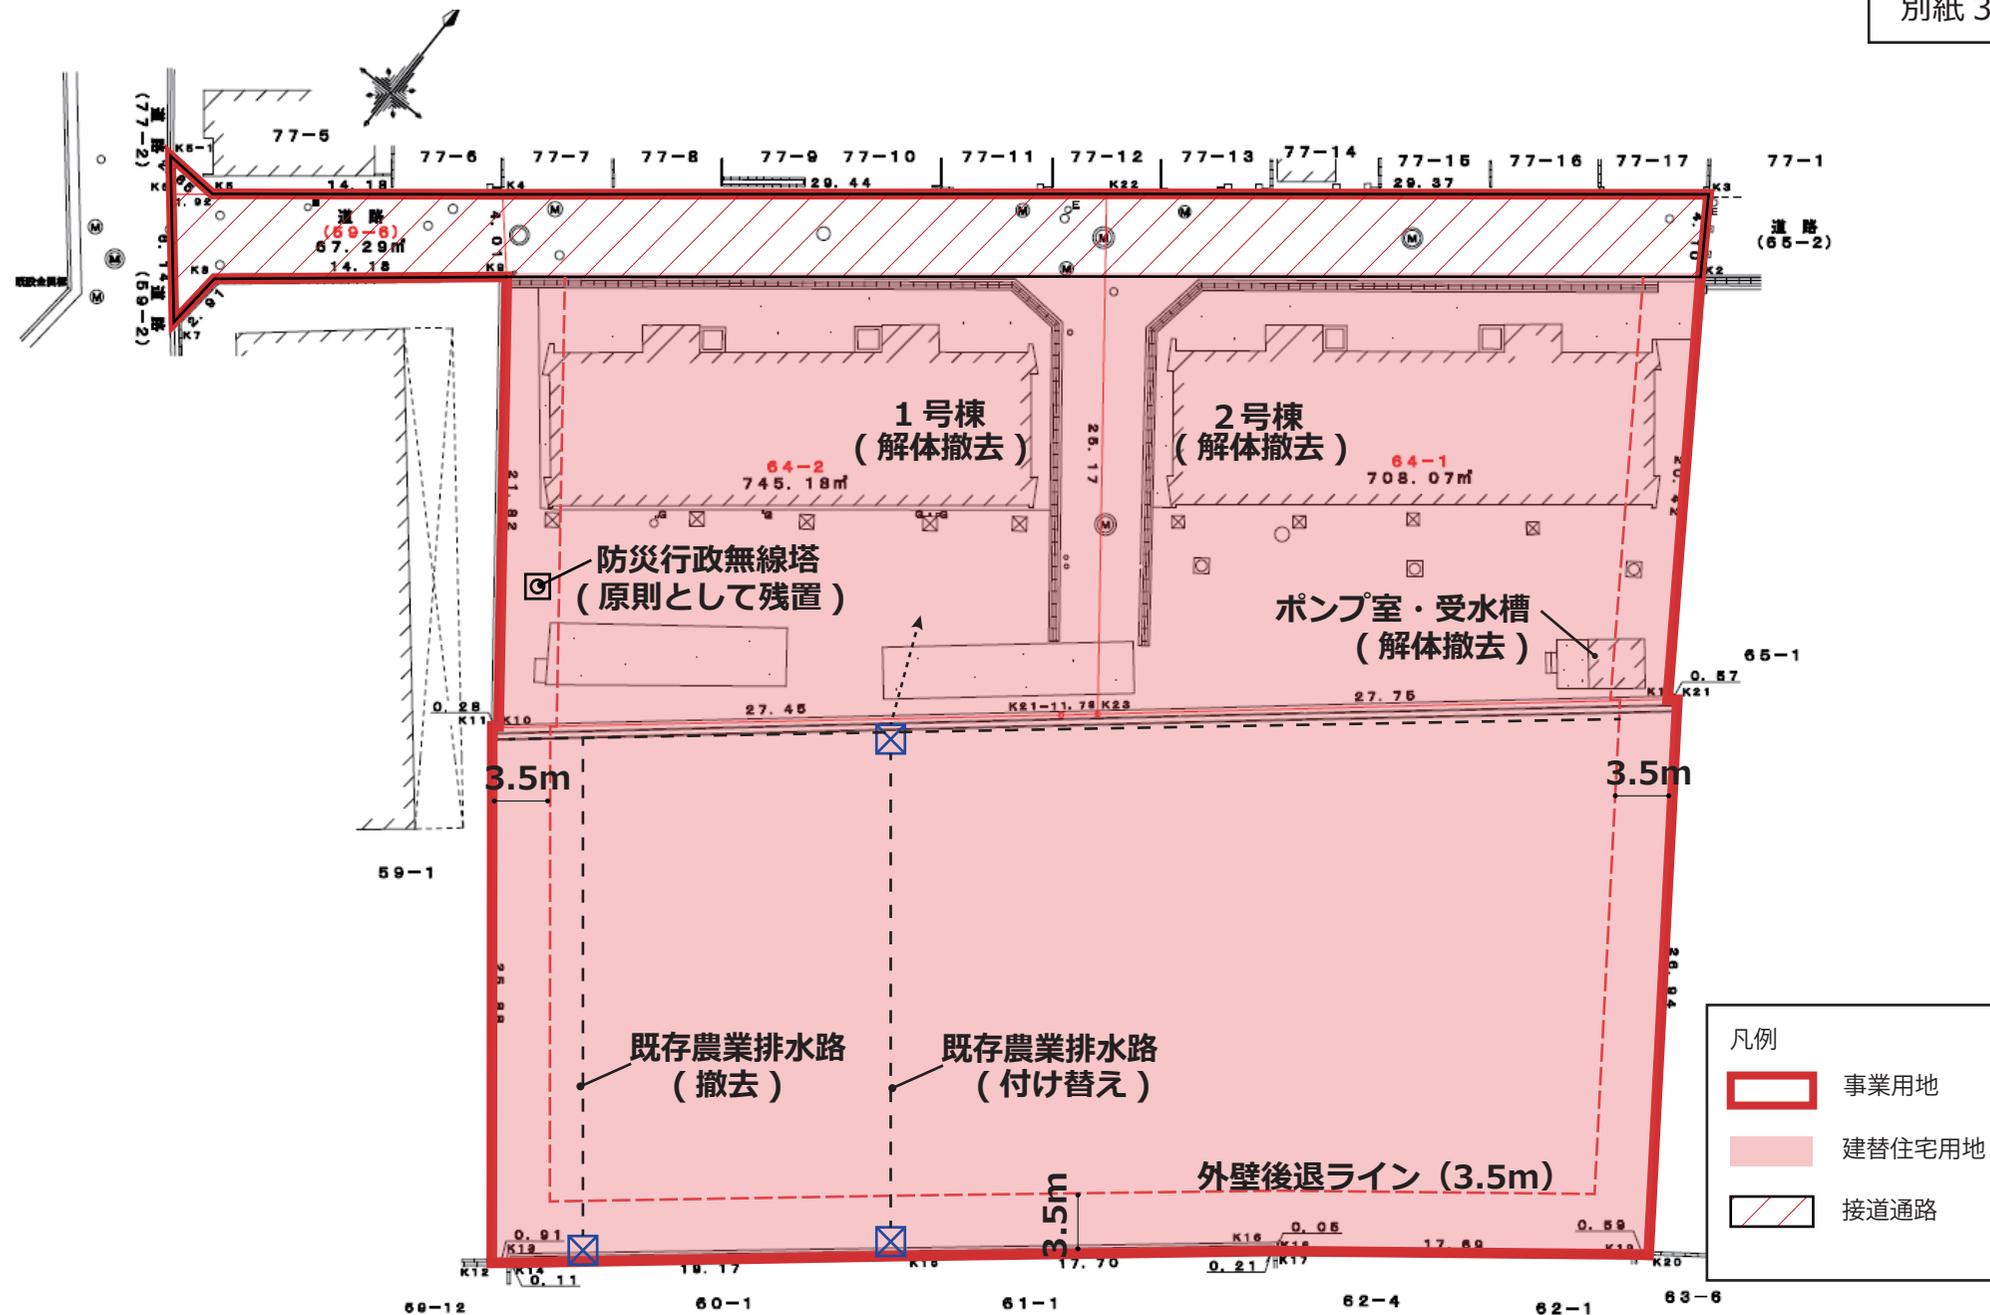

※配置・縮尺はイメージであり、詳細は要求水準書本文を参照