






東立面図 1:100

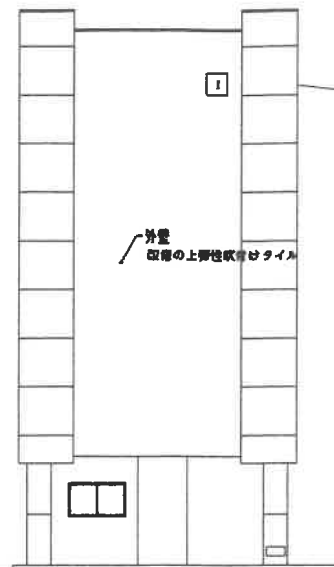

北立面図 1:100

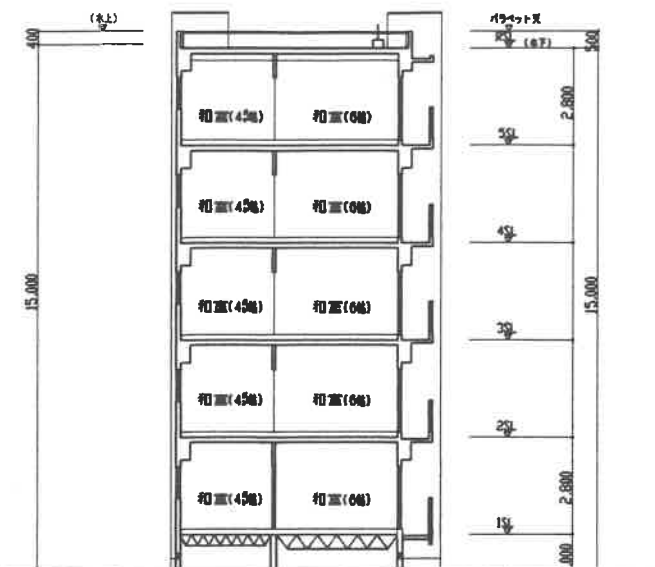



断面図 1:100

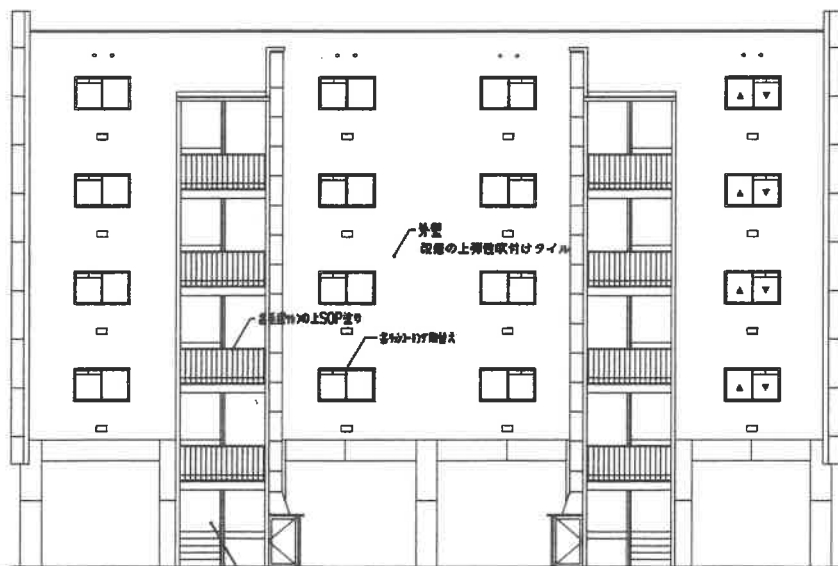



西立面図 1:100





南立面図 1:100

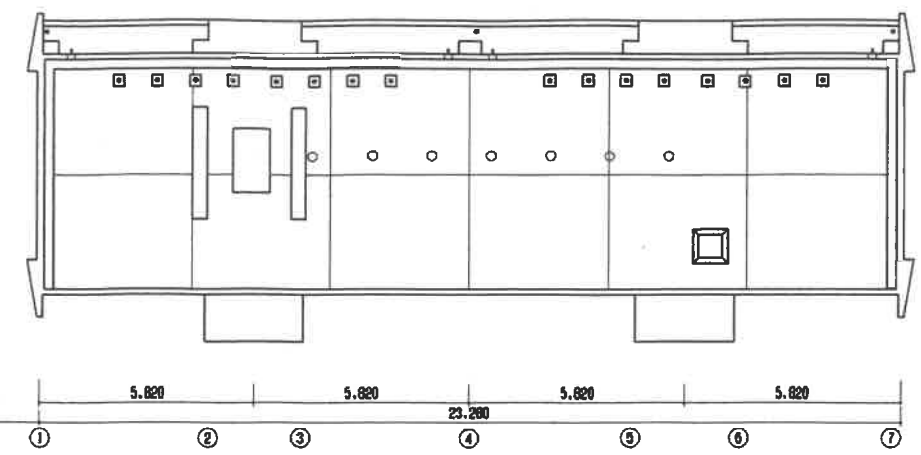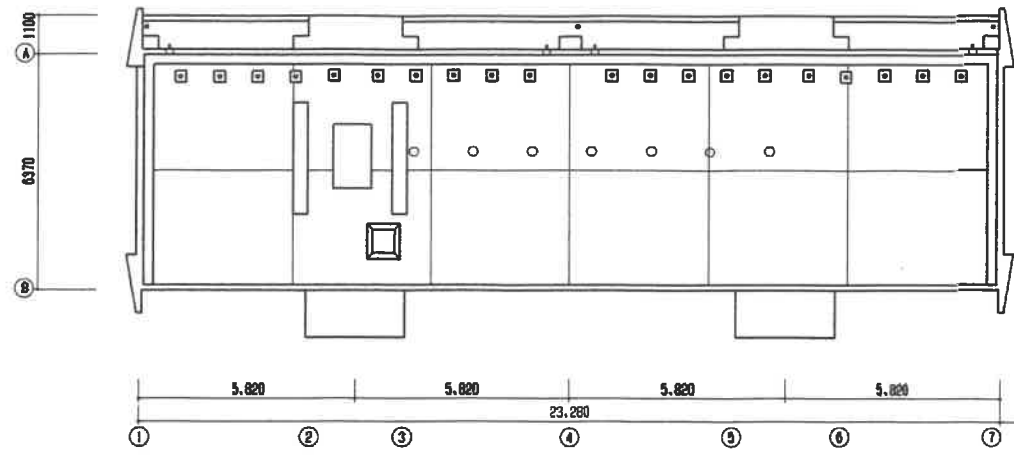

R階平面図

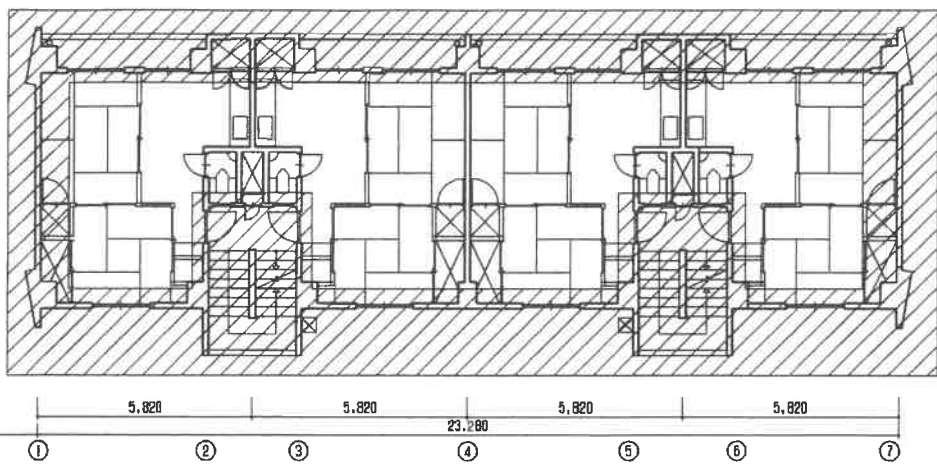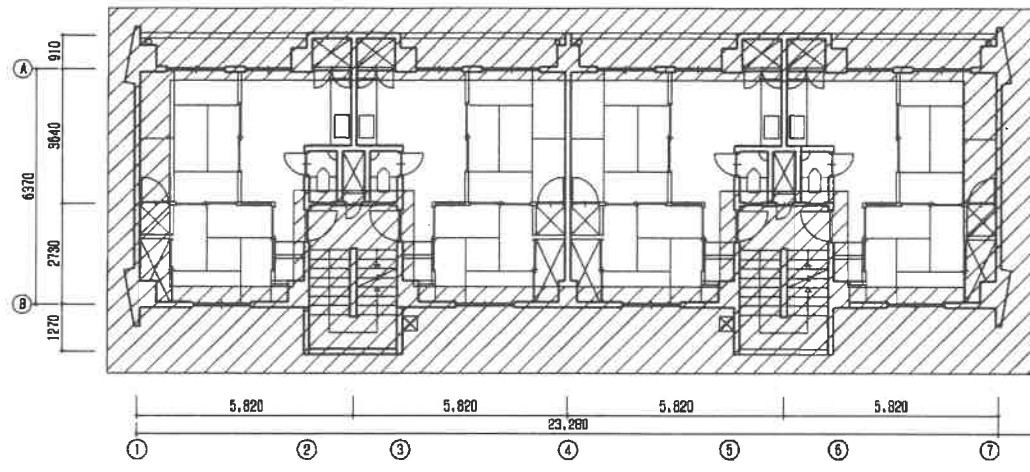


2~5階平面図

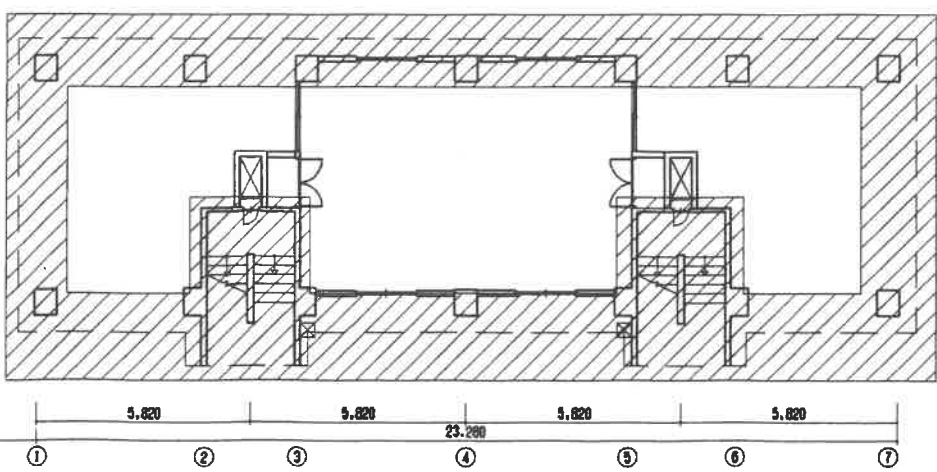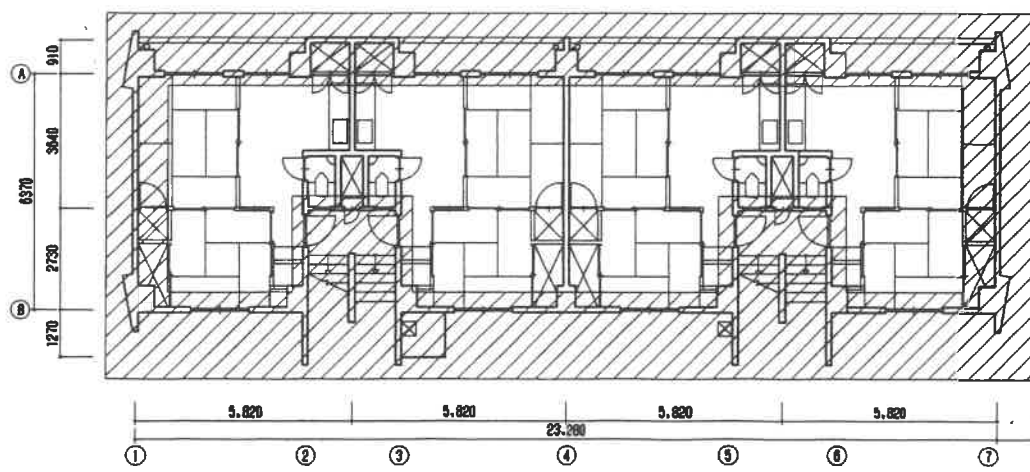

1階平面図



仕上表 (1・2号棟共通)							

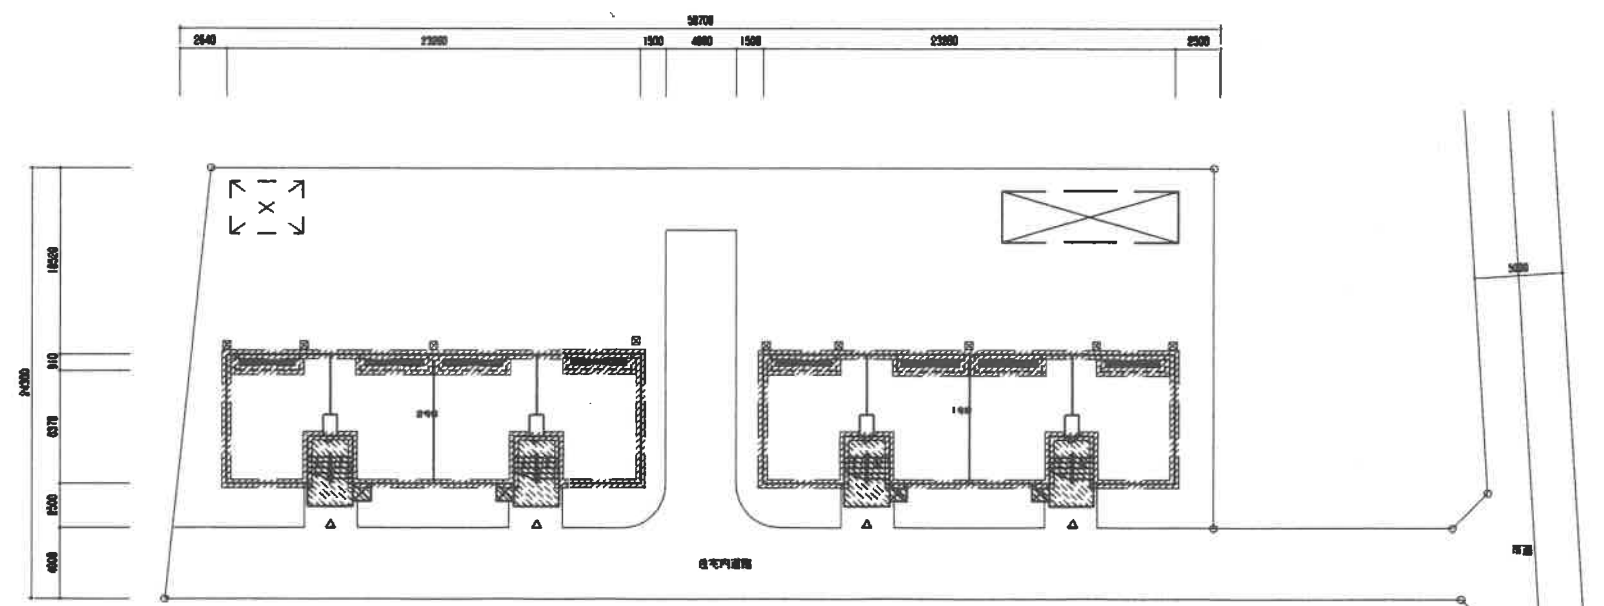

- 凡例
- 外壁被覆部分
 - 磁器・タイル天端処理
 - NAC-部処理