


給水装置工事施行フロー

(1) 一戸建住宅

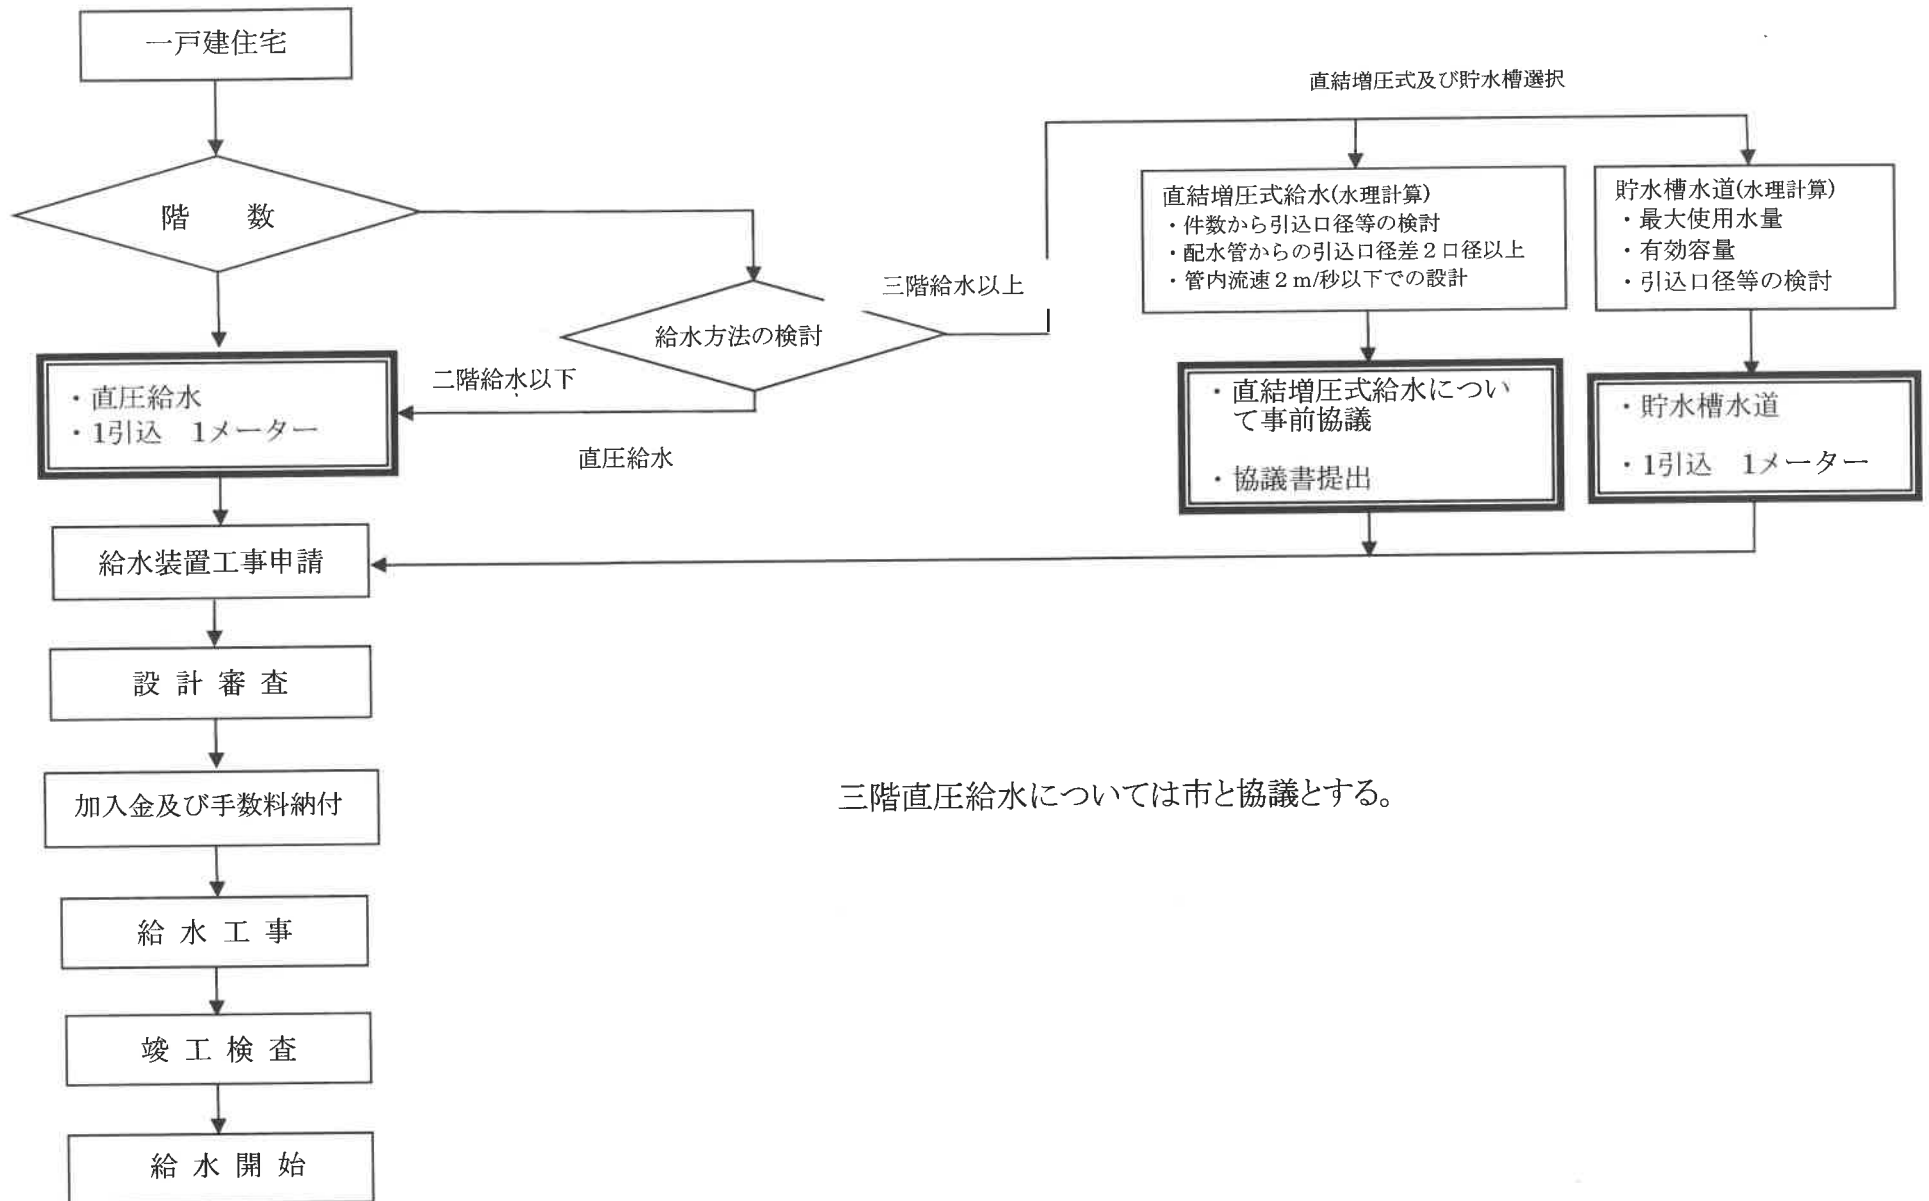

三階直圧給水については市と協議とする。