


(消防水利標識図)

単位mm

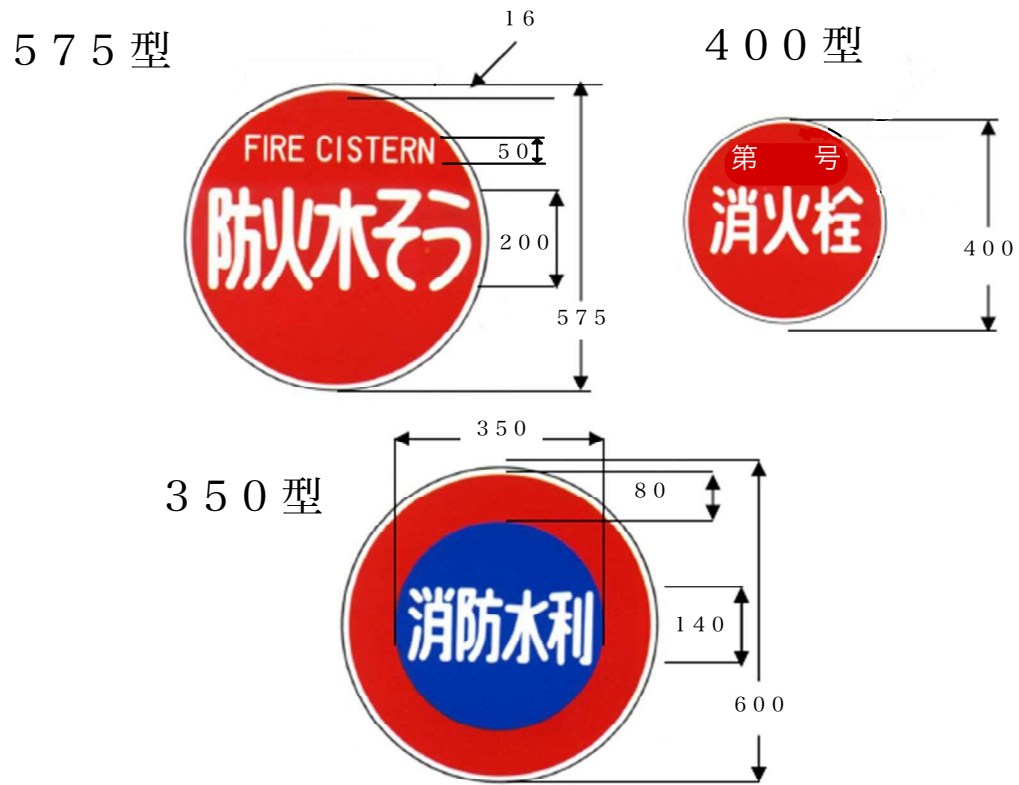


色彩：文字及び縁を白色、地を赤色とする。

梯子車作業範囲


1/200

15m級梯子車用

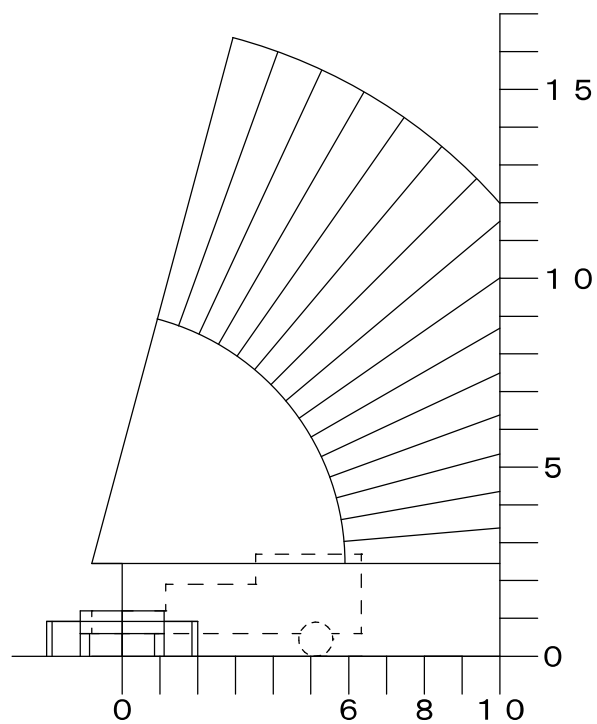

梯子車作業範圍 1/200

40m級梯子車用
(平行部署)

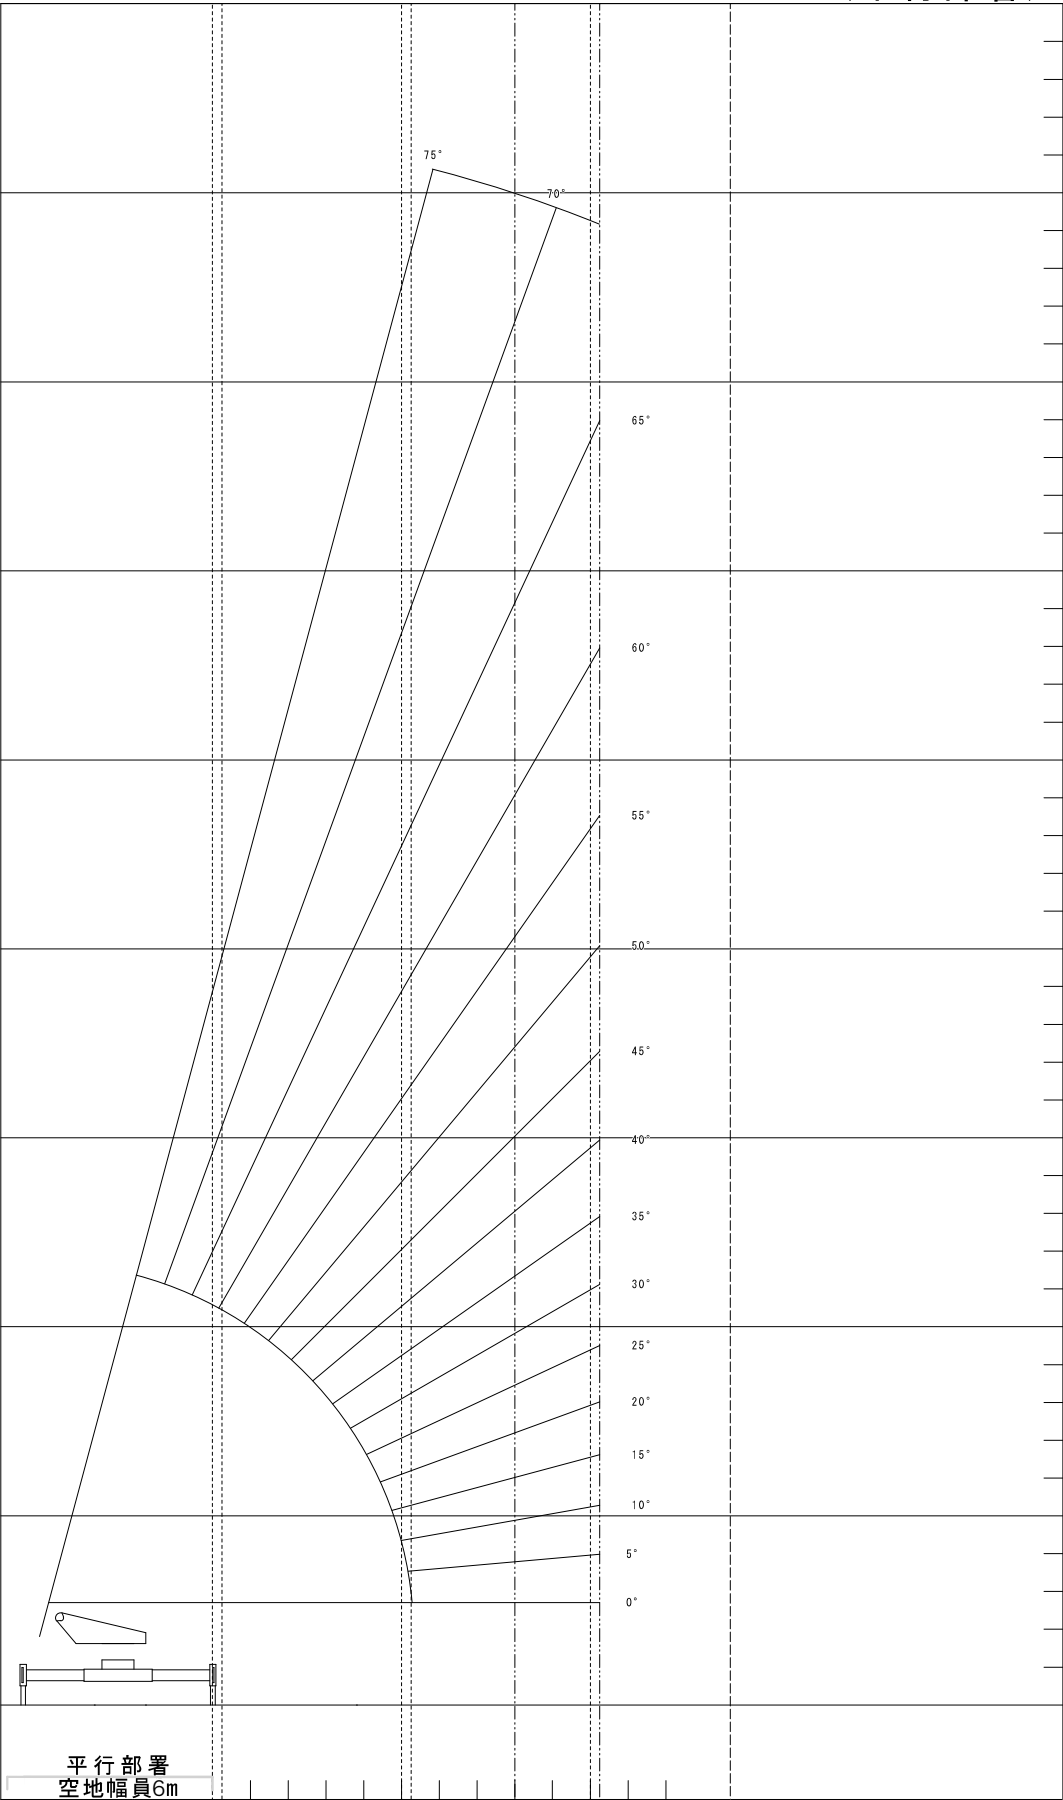


地上高 (m)


水平距離 (m)

梯子車作業範圍 1/200

40m級梯子車用
(垂直部署)

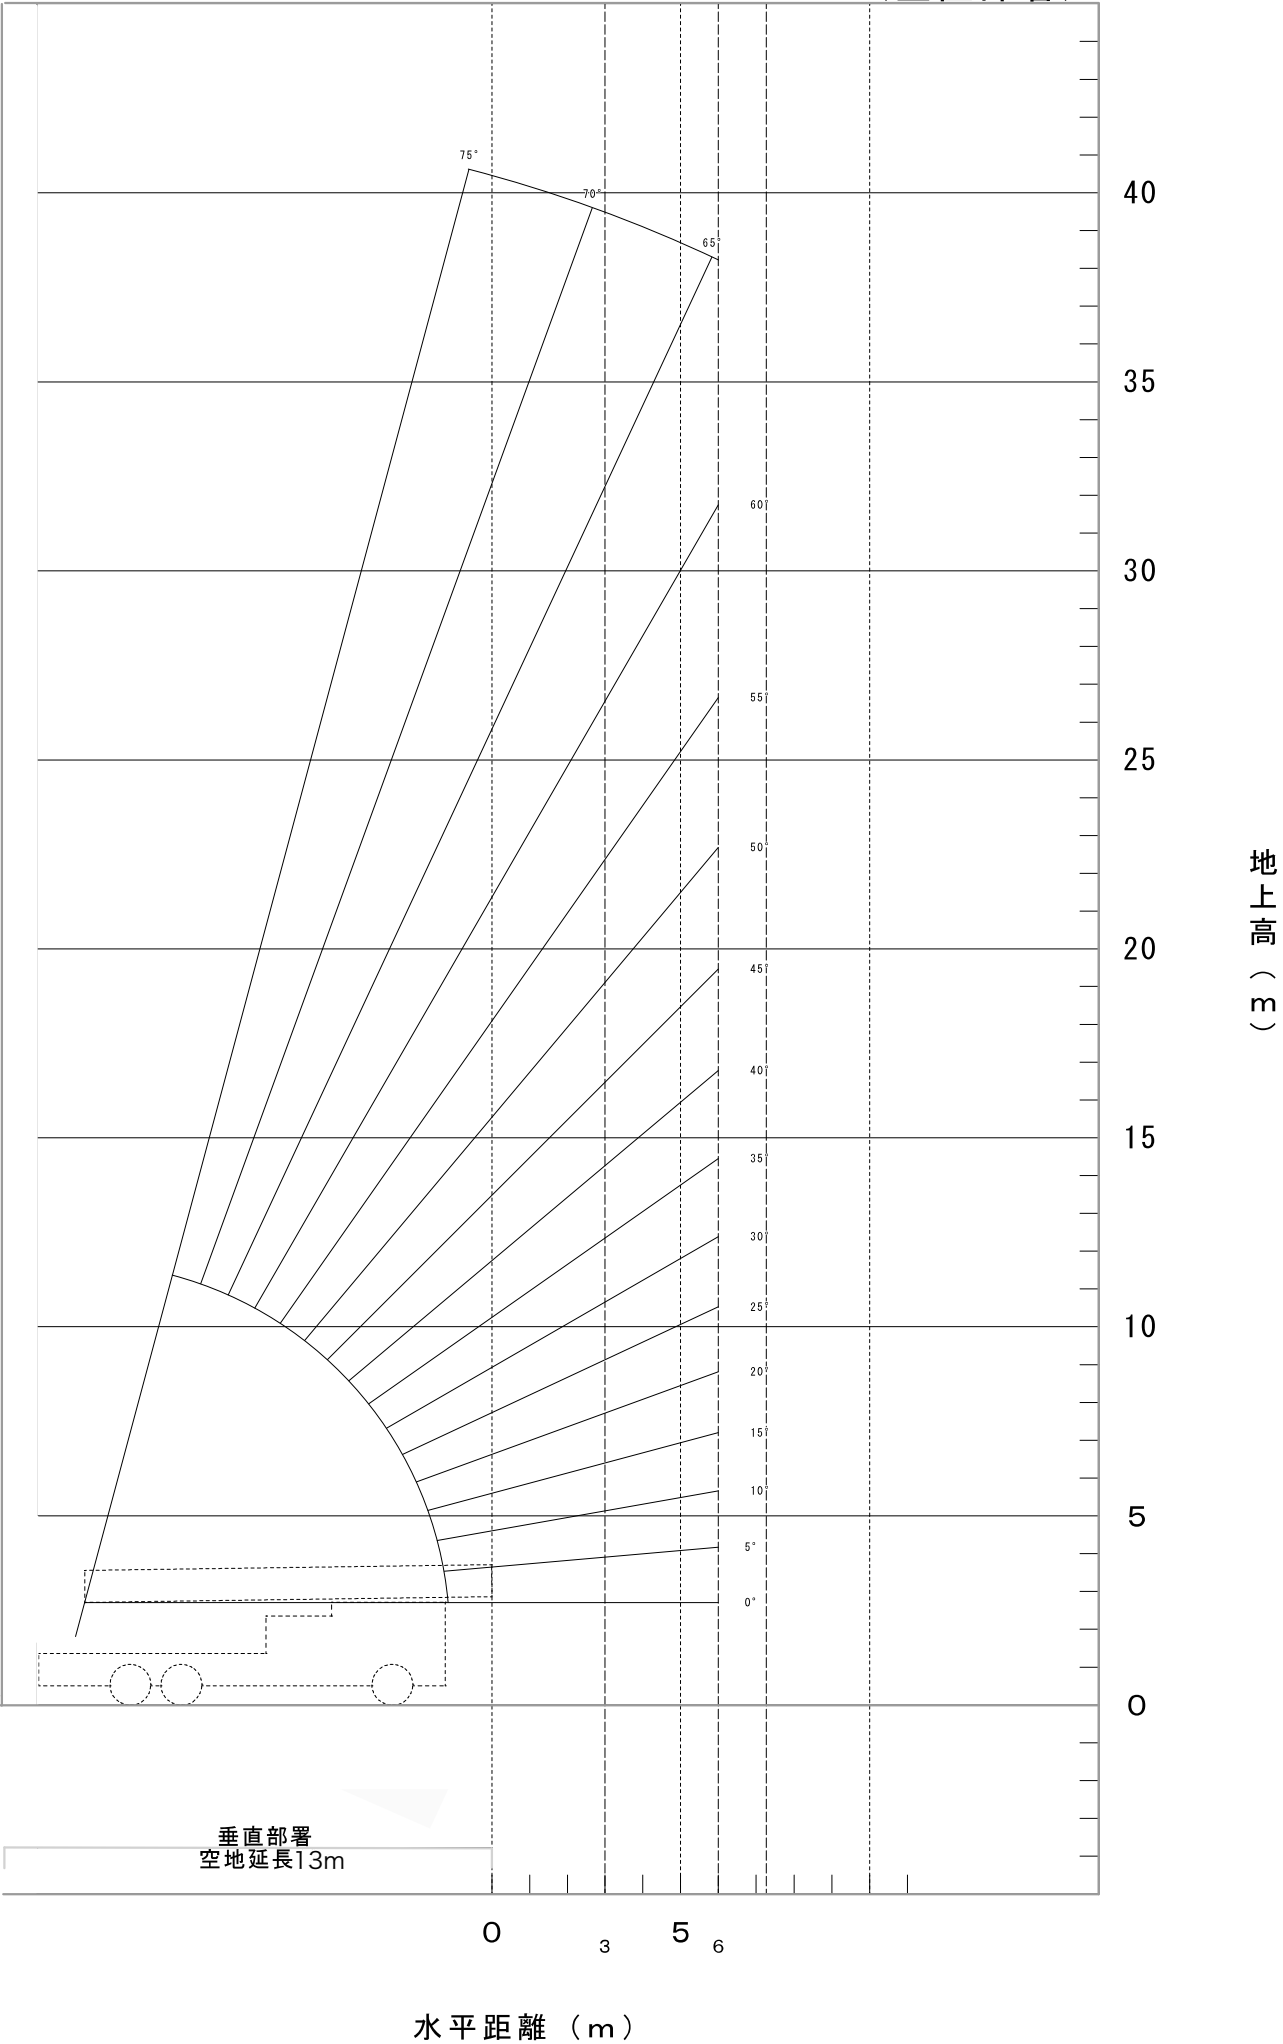

(消防活動用空地表示例)

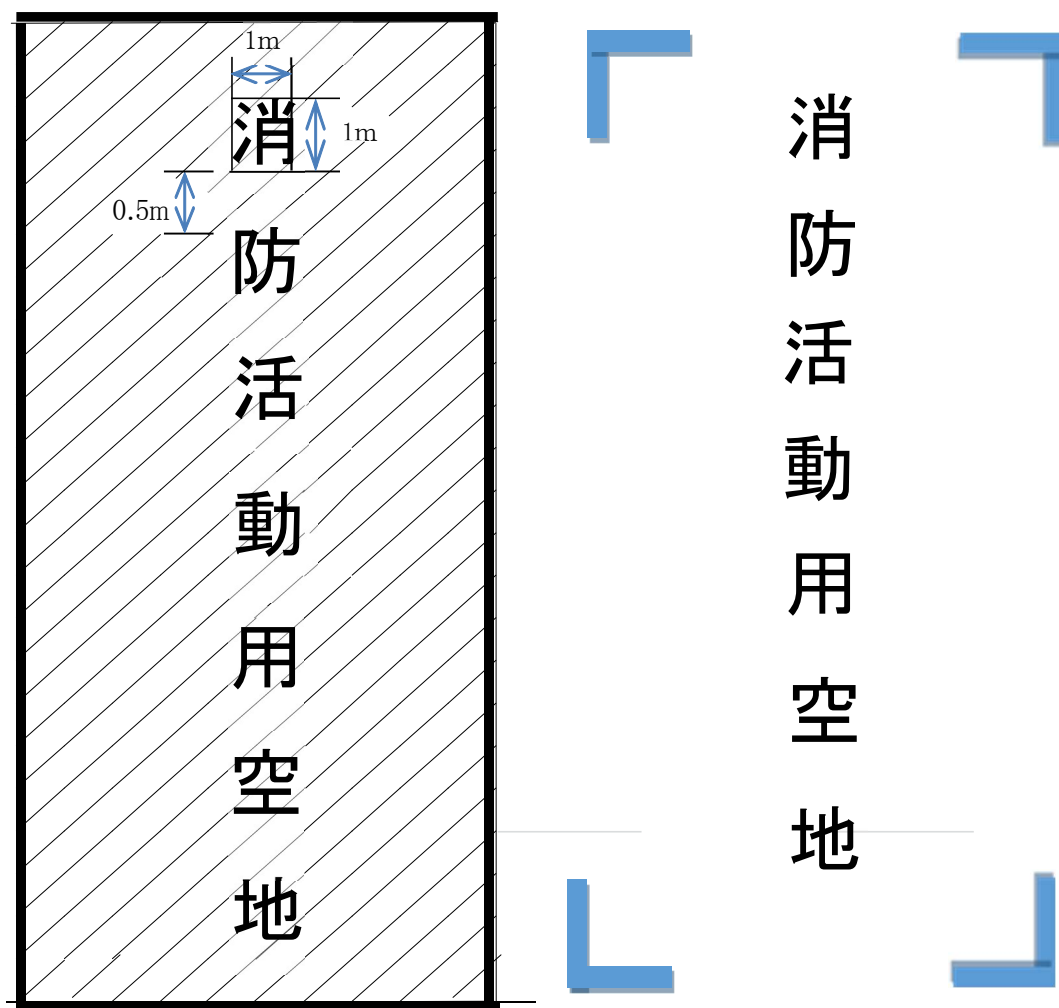

黄色の夜光塗料又はビーズ入りのトラフィックペイントを使用


- 斜線角度45度
- 斜線15本以上
- 文字1m×1m
- 枠取、文字、斜線の太さ15cm
- 斜線と斜線の空白60cm
- 文字両端の空白1.5m
- 文字間の空白50cm

横書きも可

※表示不能の場合はその都度協議すること。

(四隅の塗色と看板の設置)

梯子車角切り

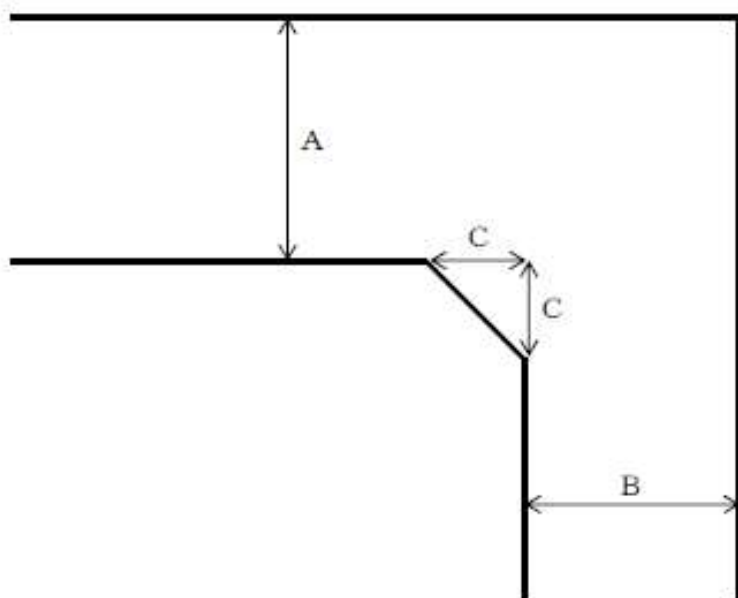

15m級梯子車の場合

10m－〔幅員 (A) +幅員 (B)〕＝角切り (C)

ただし、 $A \geq 4\text{m}$ かつ $B \geq 4\text{m}$

40m級梯子車の場合

14m－〔幅員 (A) +幅員 (B)〕＝角切り (C)

ただし、 $A \geq 4\text{m}$ かつ $B \geq 4\text{m}$